



ÚTLIT SUÐUR


Úr Gildi

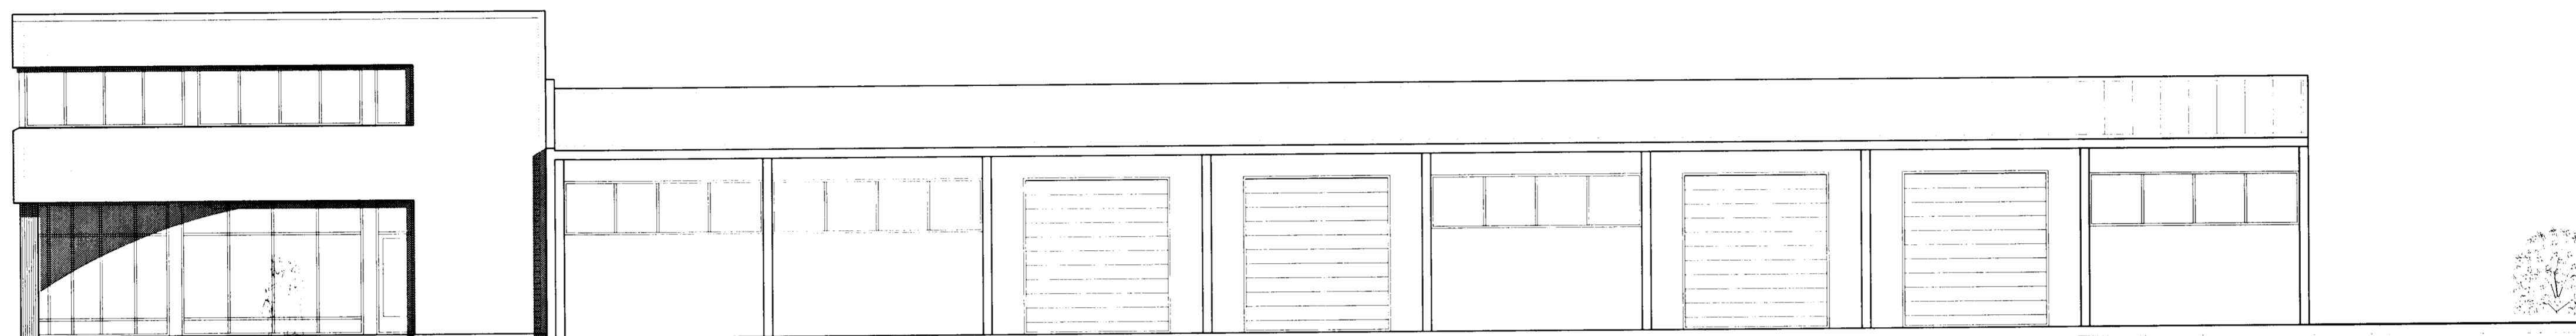

ÚTLIT AUSTUR

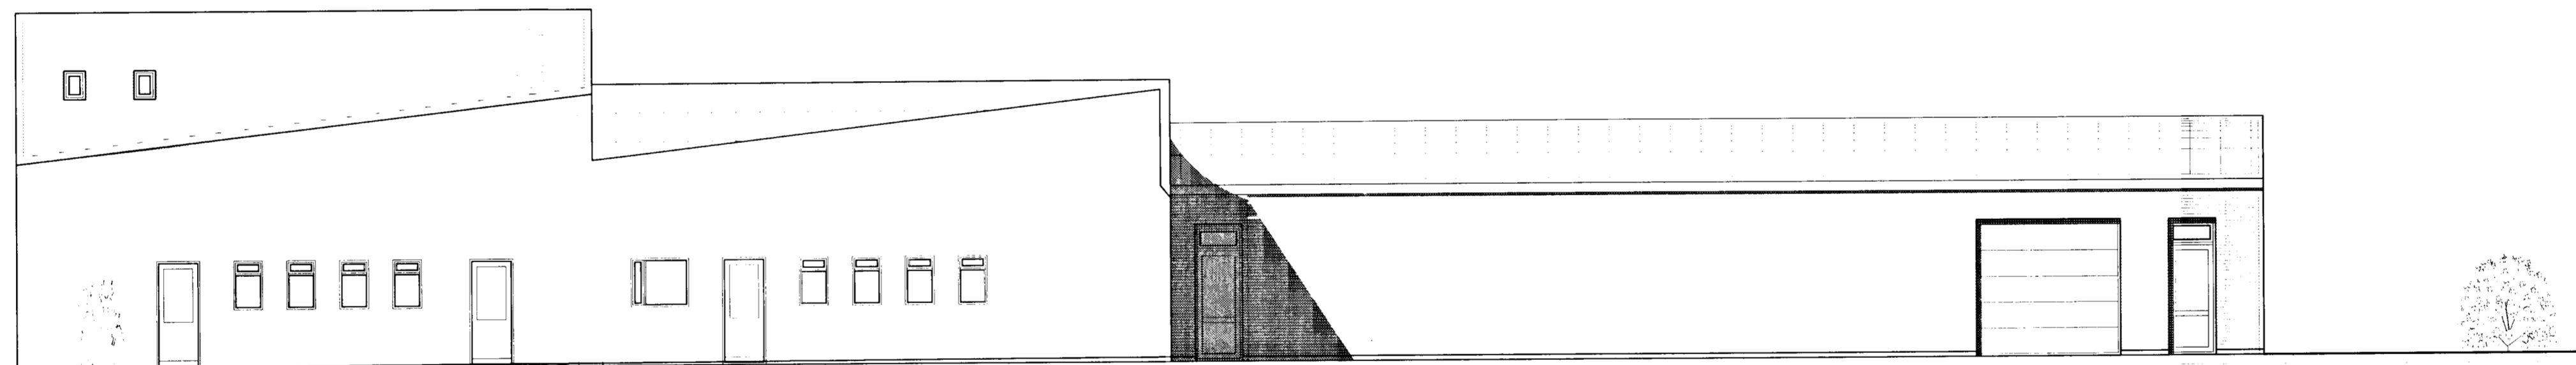

ÚTLIT NORÐUR

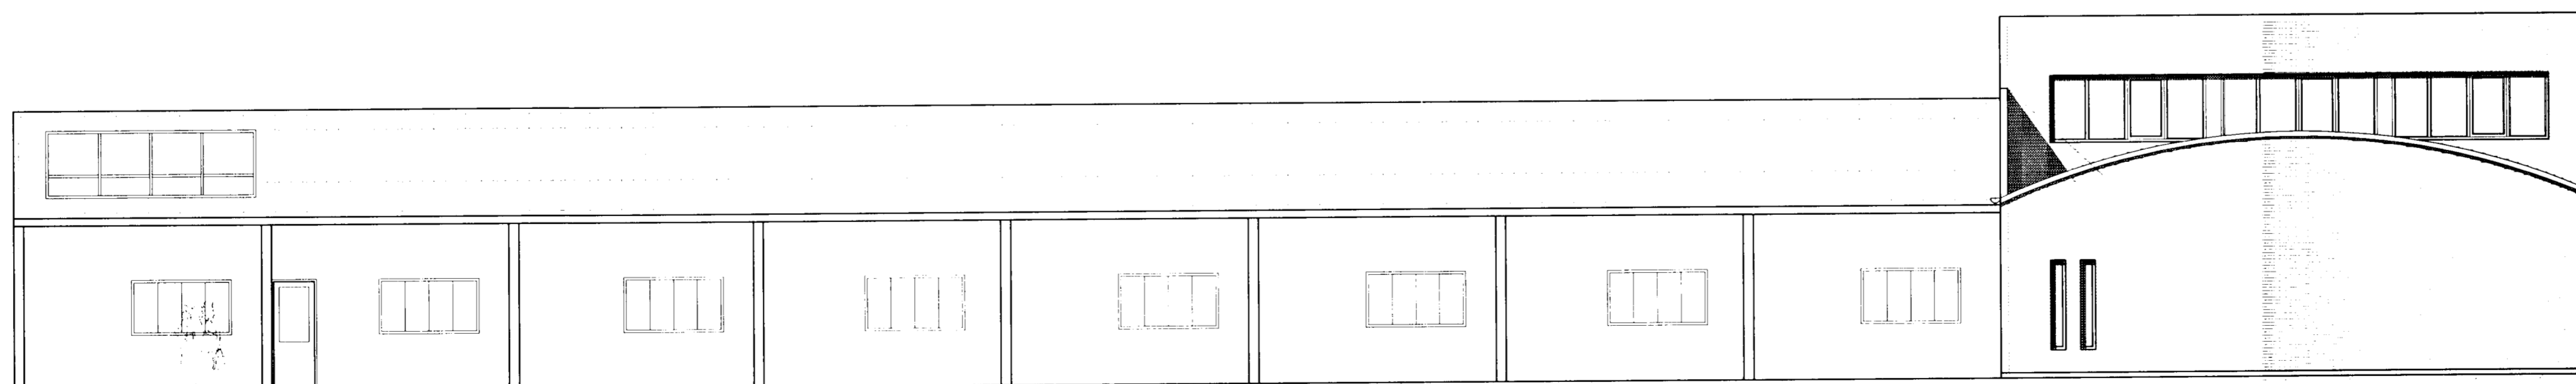

ÚTLIT VESTUR

Stökkvilið höfuðborgarsvæðisins bs.
26/02 HG.

VEKTOR
- hönnun og ráðgjöf -
Nýbýlavegi 6, 200 Kópavogi.

Ríkhartur Oddsson
byggingafræðingur
Kl. 270281-5159
sími 554-6650 fax 554-6669

DALSHRAUN 8, HAFNARFIRÐI

ÚTLIT

Teikn. nr. Tilvísun á teikningu
Samþykkt

Br. Dags.

Hannað

Teiknað

JHH

JHH

Dagsetning

30.04.02

Verk nr.

A-02-03-12

Mælikvarði

1:100

Teikn. nr.

A-04