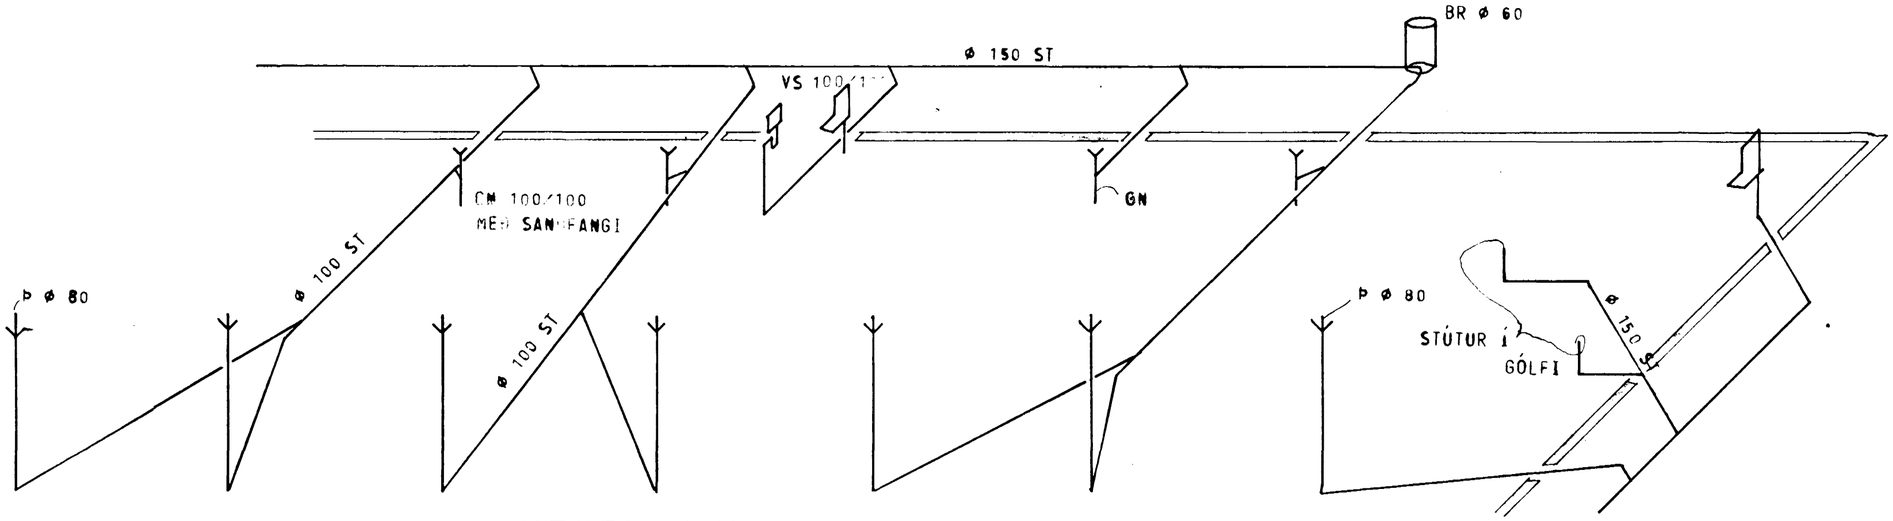

KERFI ~1:100

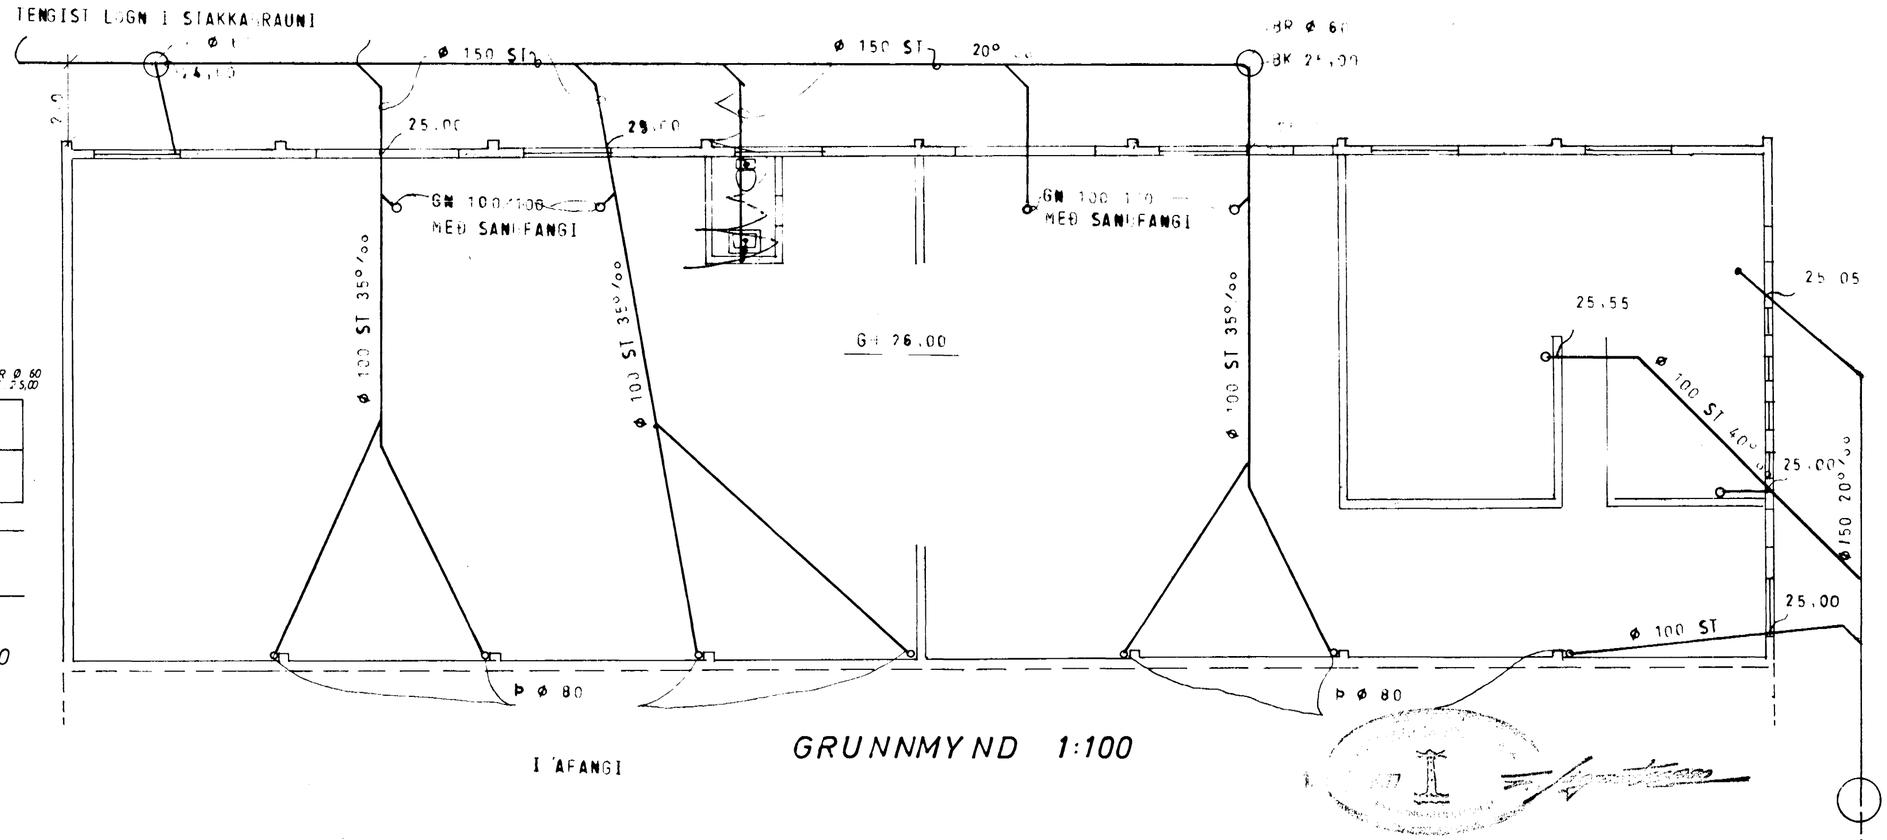

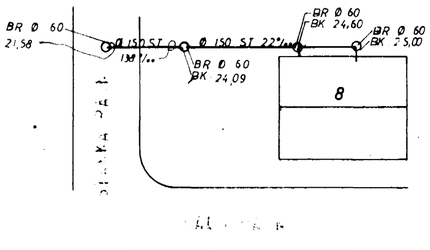

AFSTAÐA 1:1000

GRUNNMYND 1:100

Í ÁFANGI

DALSHRAUN 8 3.ÁFANGI	MÆLIKVARÐI 1:100	VERK 7011	TEIKN NR
FRÁRENNSLISLÖGN	Hannað: Teiknað:	Yfirfarið: Samþ.	DAGS 24/4'77
JÓHANN GUNNAR BERGÞÓRSSON VERKFR MVFÍ STRANDGÖTU 11 — HAFNARFIRÐI — SÍMI 53315	BREYTT		