

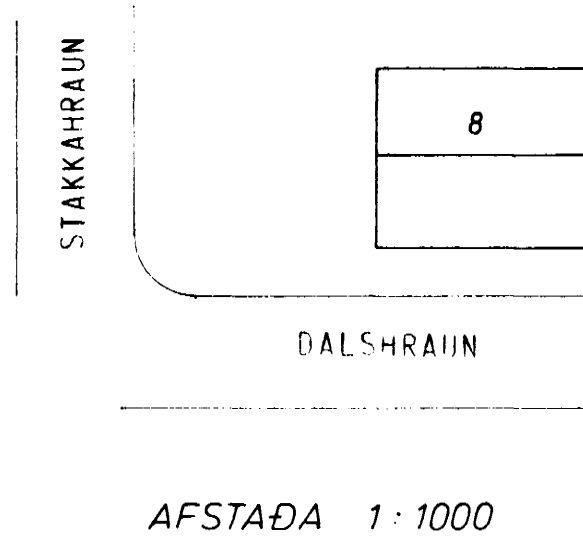



KERFI 1:100

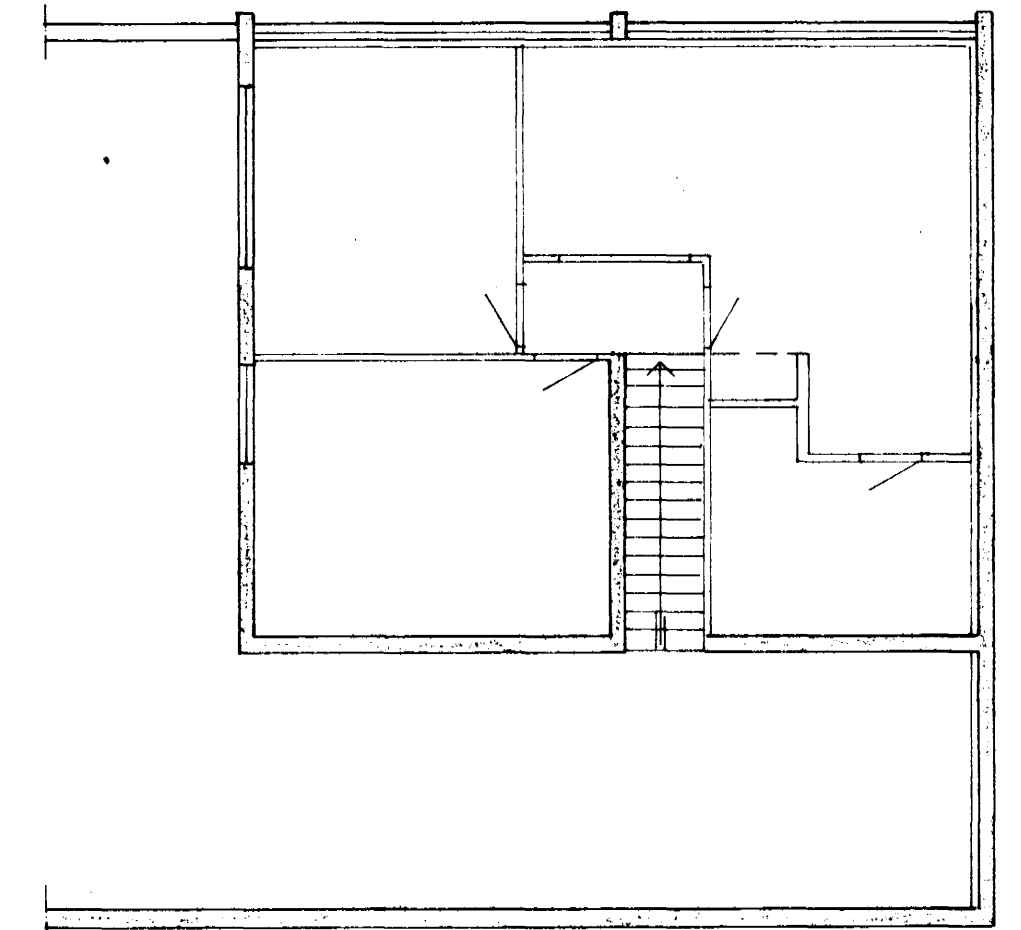

AFSTAÐA 1:1000

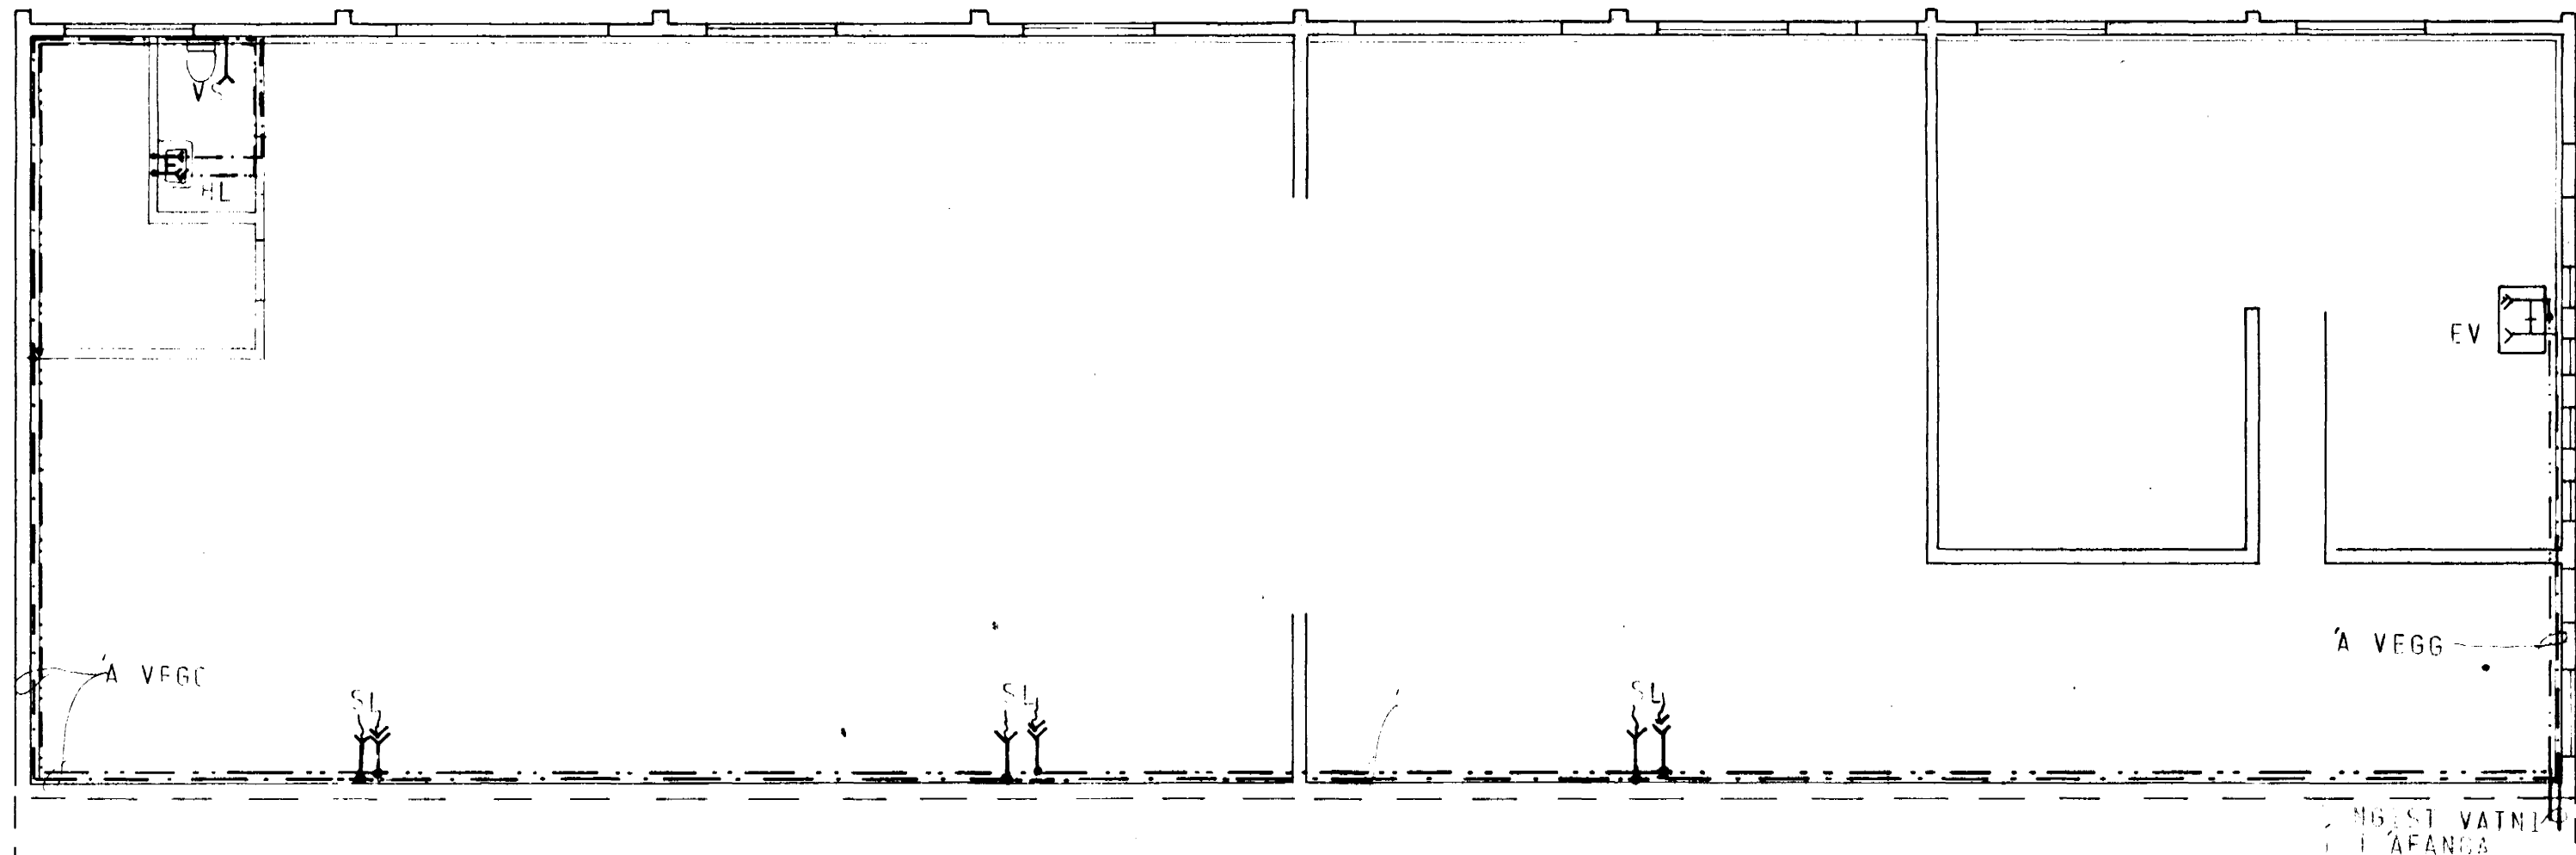

GRUNNMYND 1:100

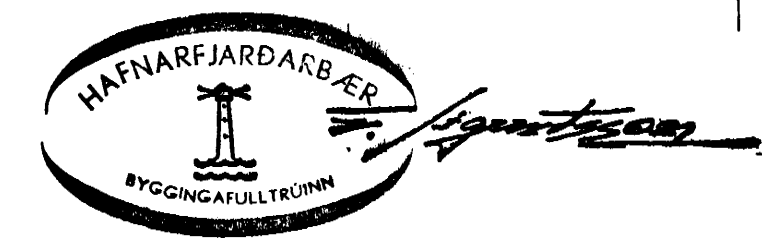

DALSHRAUN 8, 3. AFANGI	MÆLIKVARÐI 1:100	VERK 7011	TEIKN NR 2.2
VATNSLÖGN	Hannað <input checked="" type="checkbox"/> Teiknað <input checked="" type="checkbox"/>	Yfirfarið <input checked="" type="checkbox"/> Samb. <input checked="" type="checkbox"/>	DAGS JÚLÍ '77
JÓHANN GUNNAR BERGPÓRSSON VERKFR MVFI STRANDGÖTU 11 — HAFNARFIRÐI — SÍMI 53315	BREYTT JÚLÍ '77 NOV 77		