


Skýringar

- Lagnir í eða á veggjum
- - - Lagnir undir lofti 1. hæðar
- Nýjar lagnir í sökkli
- - - Núverandi lagnir í sökkli

Lagnir frá salernum, handlaugum og vöskum eru tengdar fram hjá fítuskilju

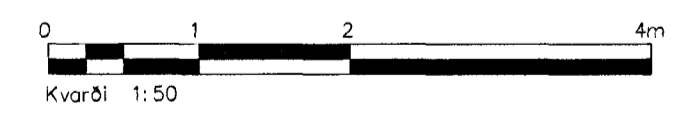

| Útg. | Breytingar | Höfundur | Dagur |
|------|------------|----------|-------|
| | | | |

Verkteikning

Dalshraun 9B, Hafnarfirði

| | |
|--|---|
| Strendingur ehf. Verkfæðibjónusta Fjarðargata 13-15 - 220 Hafnarfirður Sími 565 5649, fexi 565 5641 strendingur@strendingur.is | Viðbygging – Frárennsli Grunnmynd 1. hæð 2/2 |
| Höfundur 25.07.2012 Ásgrímur Sigvaldsson, tlf. 224 4444-1119 | Dagur 25.07.2012 |
| Samráðgjafi Rannveig Sigvaldsson | Teknað / Hornað af JW/AS |
| W:\Dalshraun 9 - viðbygging\Frárennsli.dwg | Skala 1:50 |
| | Númer teikningar 303 |
| | Bláskráð A1 |