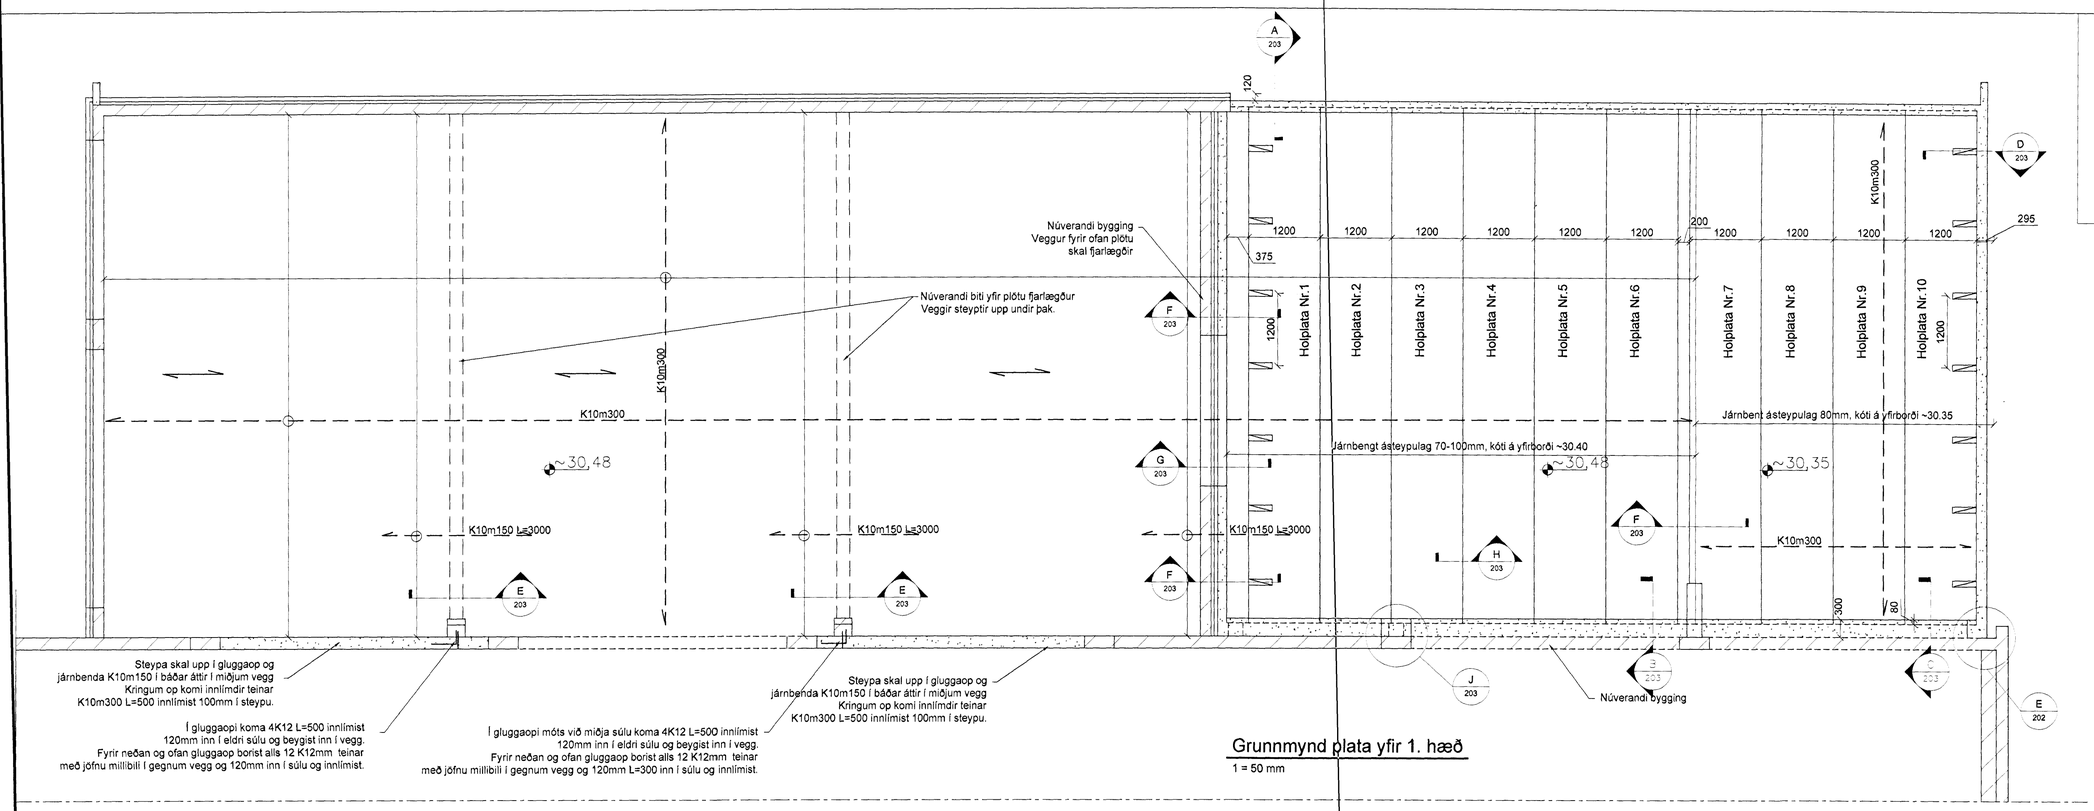

Grunnmynd plata yfir 1. hæð
1 = 50 mm

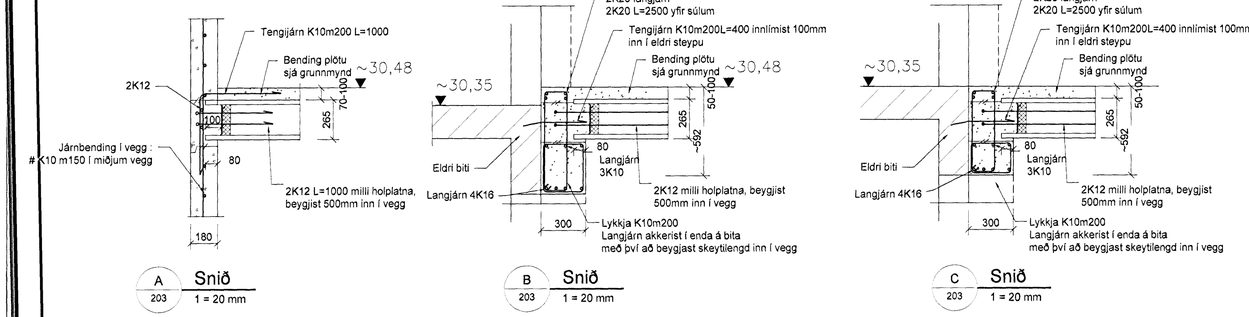

A 203 Snið 1 = 20 mm

B 203 Snið 1 = 20 mm

C 203 Snið 1 = 20 mm

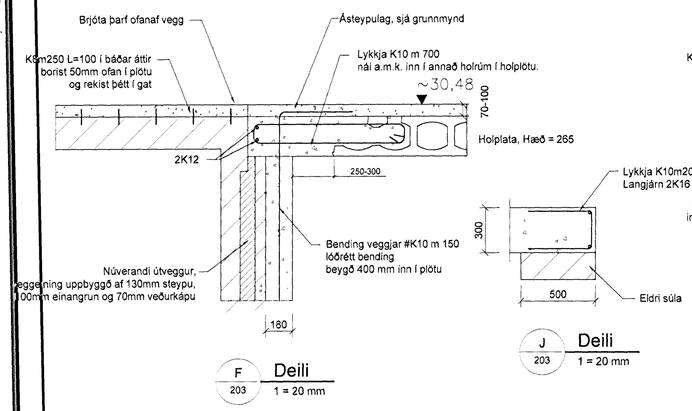

F 203 Deili 1 = 20 mm

J 203 Deili 1 = 20 mm

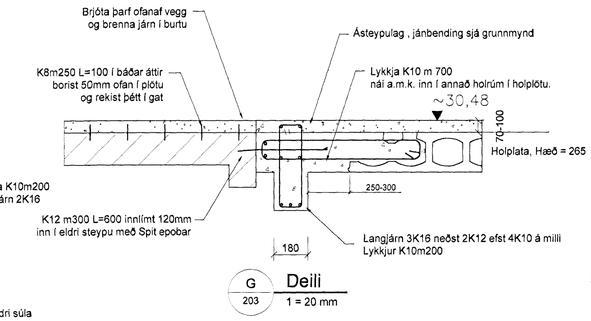

G 203 Deili 1 = 20 mm

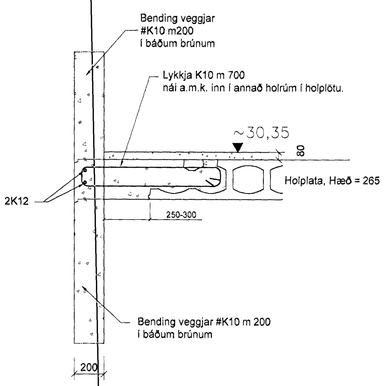

D 203 Deili 1 = 20 mm

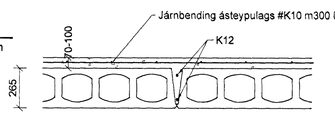

H 203 Járnun milli holplatna og í ásteypulagi 1 = 20 mm

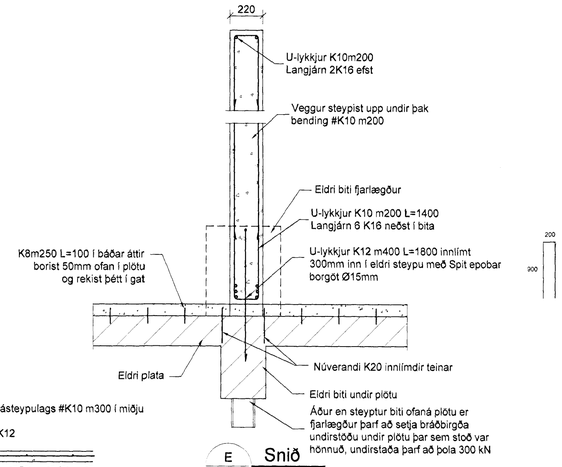

E 203 Snið 1 = 20 mm

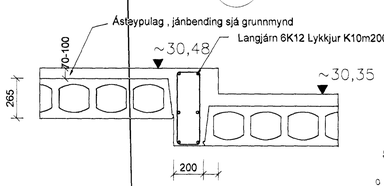

I 203 Járnun milli holplatna og í ásteypulagi 1 = 20 mm

Skýringar sjá teikningu nr.200

V:\Dalshraun 9 viðbygging\Undirstöður og plata.dwg

A	Verkteikning gefin út	SG	11.07.12
Dlg.	Breytingar	Hönnuður	Dags

Verkteikning

Dalshraun 9B, Hafnarfirði

Strendingur ehf.
Verkfræðiþjónusta
Fjarðargata 13-15 - 220 Hafnarfjörður
sími 565 5640, fax 565 5641

Viðbygging – Burðarþol
Plata yfir 1. hæð og snið

Hönnuður: Sigurður Guðmundsson Kt. 191063-7509
Dags: 27.06.2012
Teiknað / Hannað af: JW/SG
Samræmingarhönnuður 11.07.2012
Mælikvarði: 1:50,1:20
Númer teikningar: 203
Blaðstærð: A1