


Samþykkt þann
20. júlí 2012
Bygginguvaldunni í Hafnarfirði
F.h. höfundur S. Gunnlaugsson

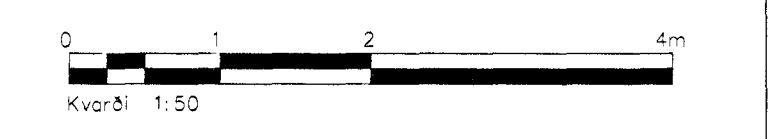

Grunnmynd 1, hæð
1 = 100 mm

Dalshraun 9B, Hafnarfirði	
Strendingur ehf. Verkfræði- og Arkitektúr Fjarbergsgata 13-15 - 220 Hafnarfirður Sími 565 5646, Fax 565 5641 stendingur@stendingur.is	Viðbygging Grunnmynd 1. hæð 50 hluta 2/2
Höfundur: <i>S. Gunnlaugsson</i> Samráðgjafi: <i>S. Gunnlaugsson</i>	Daga: 11.07.2012 Tekið / Hignot af: JW/AS
Samráðgjafi: <i>S. Gunnlaugsson</i>	Skala: 1:50 Númer tekið af: 005 Blaðnúmer: A1