




Sambykkt hönd
 14.02.2001
 Sveinbjörnsson & Haldórsson
 Sv. Sigurbjartur - Haldórsson

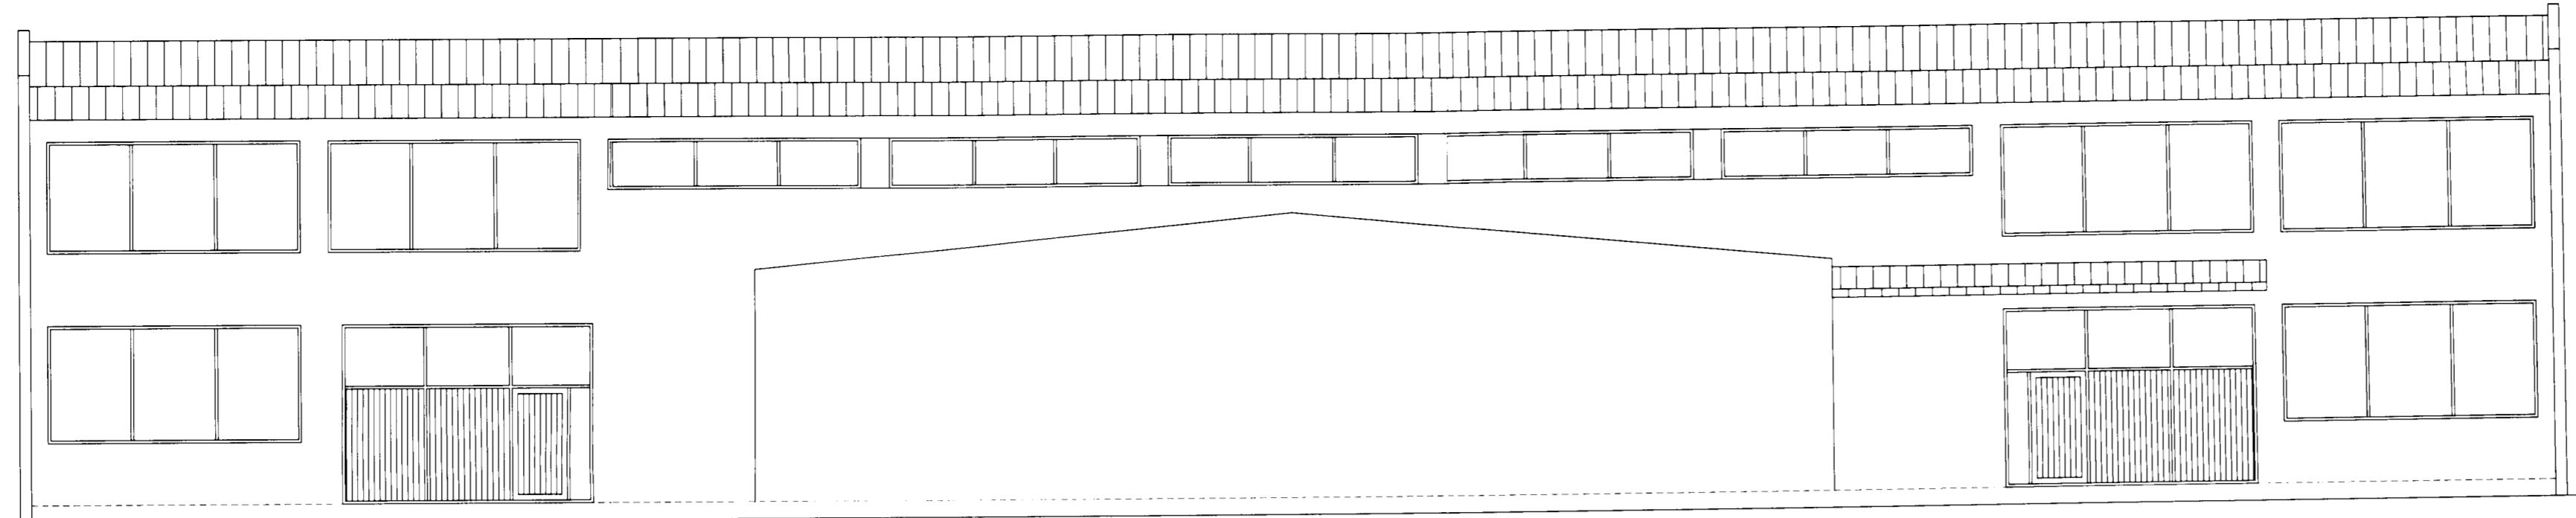

Vesturhlíð

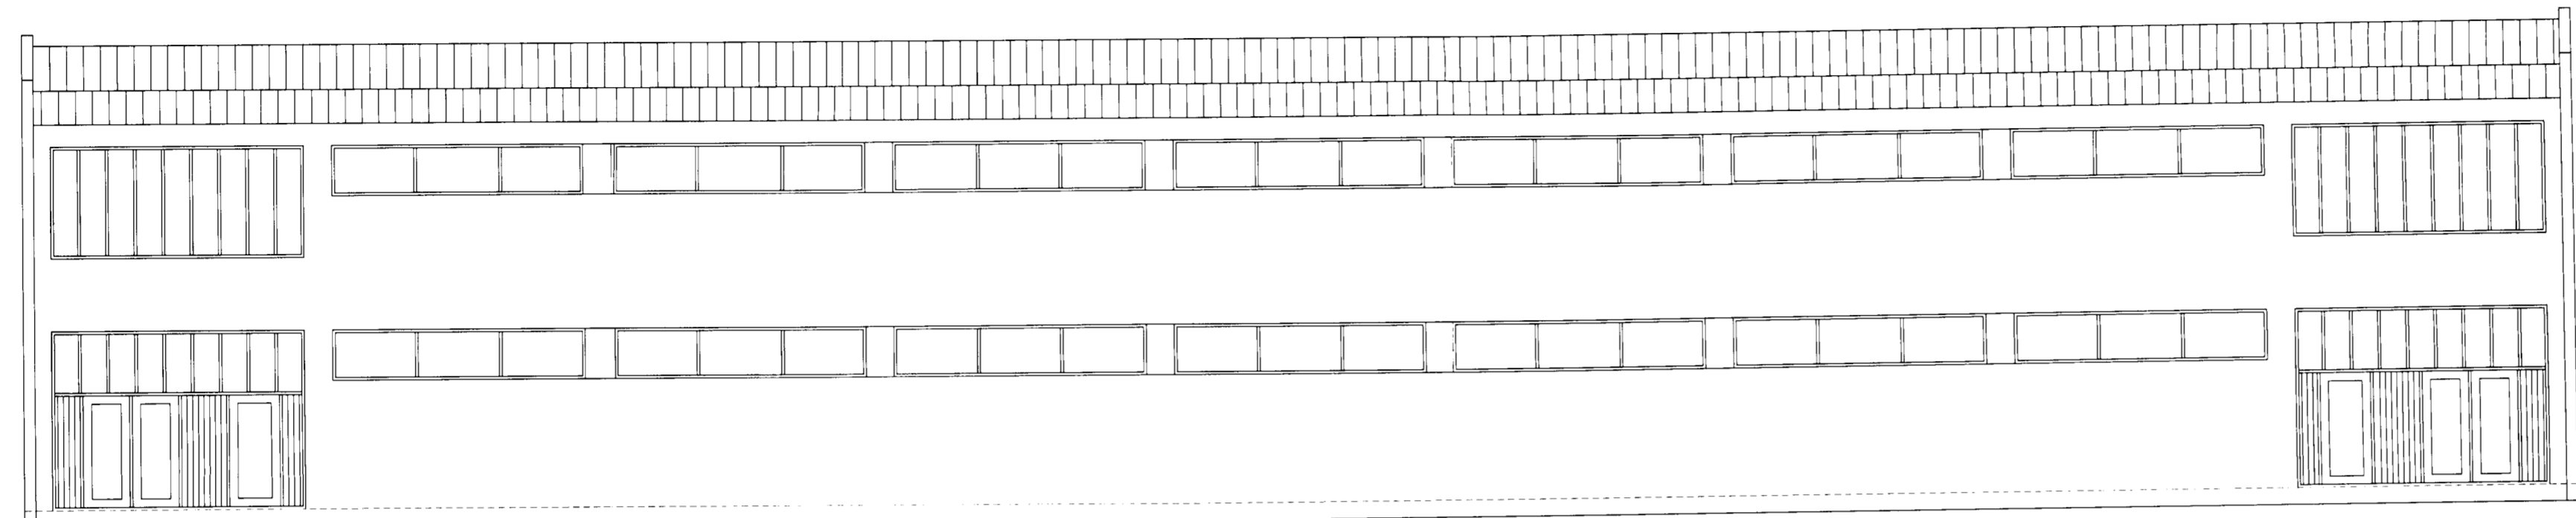


Austurhlíð

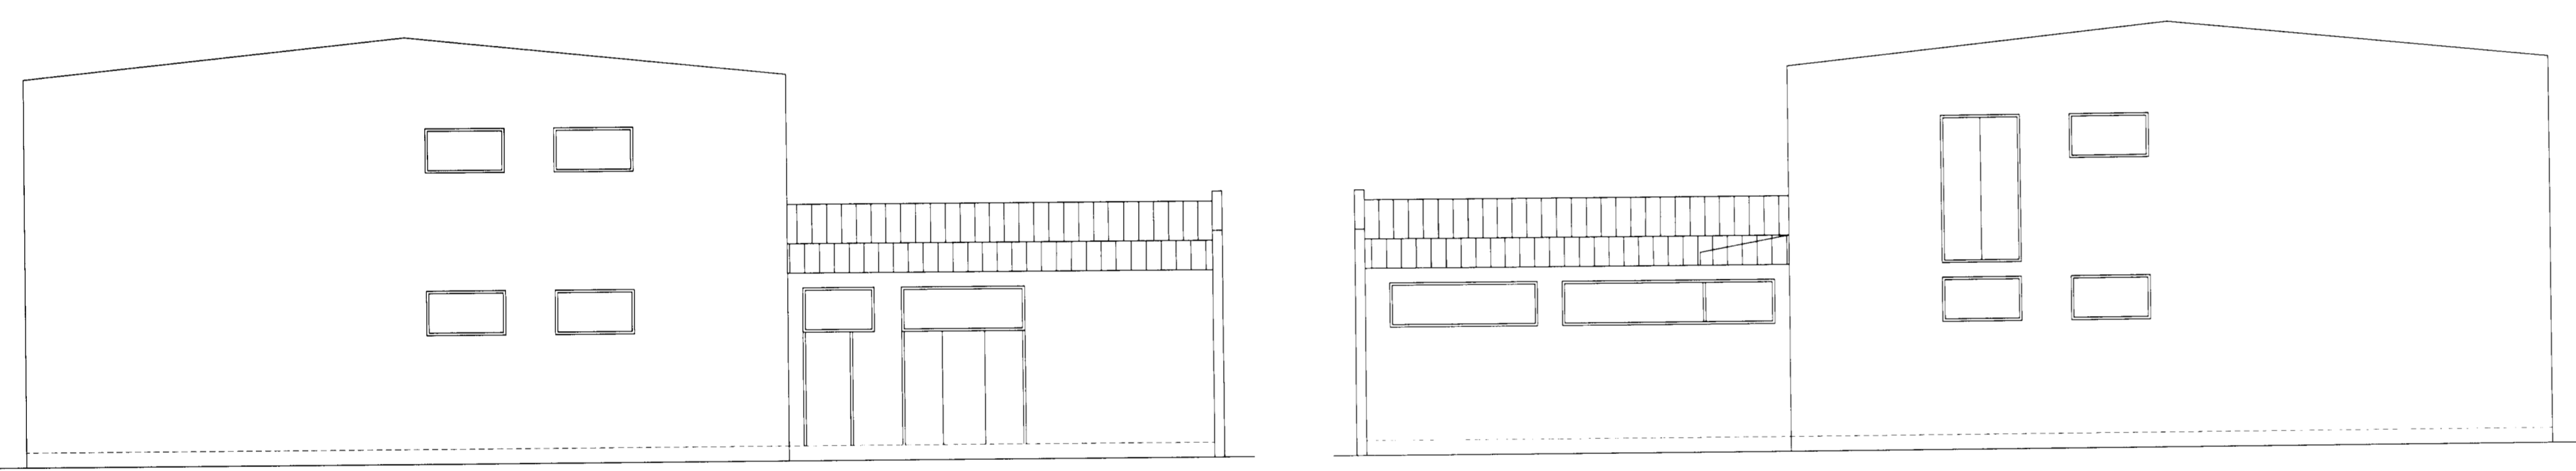

Norðurhlíð

Súðurhlíð

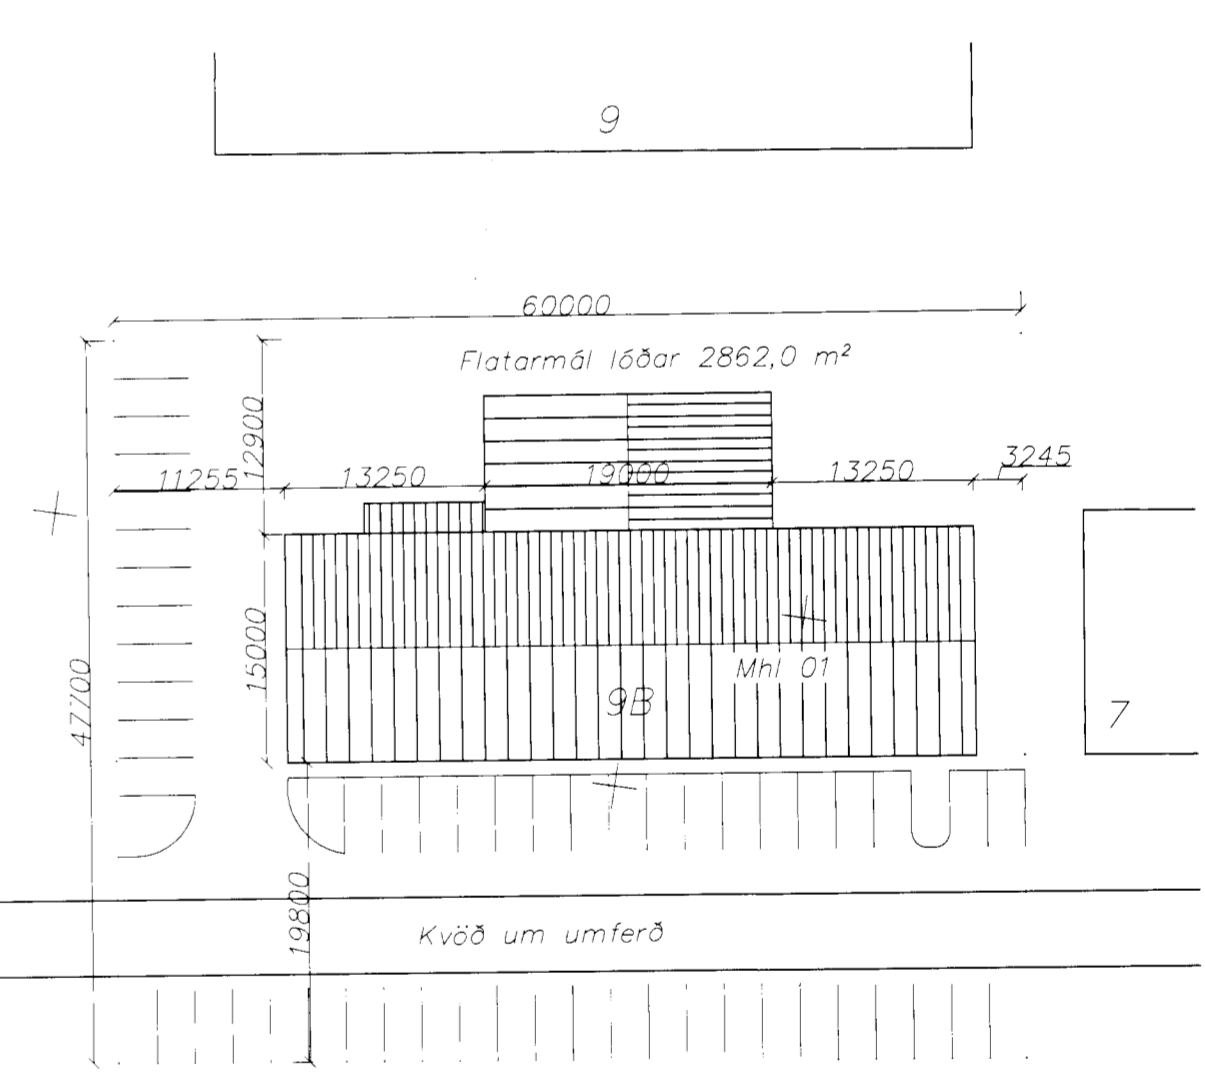

Afstaða 1:500

Skráningartala: Dalshraun 9B, Hafnarfirði				Skrásetjari: Pétur Vilberg Guðnason																			
Landnúmer: 120261				Kennitala: 051163-2739																			
Matshlutanúmer: 01				Útgáfa: 4.01				Daga: 21.2.2001															
Uppskipting og lýsing				Stærðir				D1-D17															
D0	D1	D2	D3	D4	D5	D5M	D6	D7	D8	D9	D10a	D10b	D11	D12	D16	Rekntala	D17						
Lokun	Bygghæð	Nokun	Höfuðnokun	Eignarhald	Bílflokkur	Míniflokkur	Sigur	CP	Brúðflokkur	Brúðflokkur	Sannmætt	Sannmætt	Stund	Nettöflu	Brúðflokkur	Rekntala	Skjalnúmer						
					m²	m²	m²	m²	m²	m²	m²	m²	umfrækt m²	m²	m²	skjalnúmer	m²						
		Matshluti			2381,8	0,0	24,6	23,9	1504,4	0,0				6121,2	1373,8	1504,4		4876,990					
		Botn												171,1									
A	01	1. hæð lónaður			845,8	0,0	24,6	0,0	845,8	0,0	3,55	3,55	2989,1	771,2	845,8		3,55	2737,760					
	0101				845,8		24,6		845,8				2989,1	771,2	845,8								
A	02	2. hæð lónaður			853,5	0,0	0,0	23,9	658,6	0,0	3,55	3,55	2419,0	602,6	658,6		3,55	2139,230					
	0201				682,5		23,9		658,6		0,45	1,10	132,5		658,6								
A	0202	Þak þakrymi			171,0																		
	0202				171,0																		
A	03	Þak þakrymi			682,5	0,0	0,0	0,0	0,0	0,0	0,20	1,10	409,5	0,0	0,0								
	0301				682,5								409,5										
Athugasemdir																							
Lýfta er í rými 0101																							
Stærð lóðar 47,7 X 60 = 2 862 m²																							
Fjöldi bílastæða er 52 stæði																							
Samsægnir summa																							
Eignarhald				Skjalnúmer mál																			
Eignarhald	Nokun	Brúðflokkur	Sérleg	Sérleg	Sérleg	Sérleg	Sérleg											Sérleg	Sérleg				
0101	lónaður	1504,4	4876,990	4876,990																			
Alls				1504,4	4876,990	4876,990																	

Strendingur ehf.		Dalshraun 9B, Hafnarfirði	
Verkfræðingafélagið		Grunnmynd 2. hæð	
Reykjavíkvegur 68, 101 Hafnarfirður		Viðbygging anddyri og skipul.breytt	
framað: AS	feb. 2001		
teiknað: JW	feb. 2001		
Hafnarfirði	7/11		
Ásmundur Sigvósdóttir	kt. 240545-4119	dagsetning: feb. 2001	teikn. nr.: 102
		málkvæði: 1:100/1:500	