




Samþykkt á fundi bygginga-
nefndar þ. 19. 6. 1974
BYGGINGAUFULLTRÚINN
Í HAFNARFIRDI
F.h. Einar Sigurðsson

Áskilið er samþykki
heilbrigðisráðs Hafnarjarðar Áskilið er samþykki
Brunamálaráðgjafarinnar ríkisins

*Fullnægja skal tilskilnaðar pöf
samsami við bygginga samþ.
Einari Sig.*

DALSHRAUN

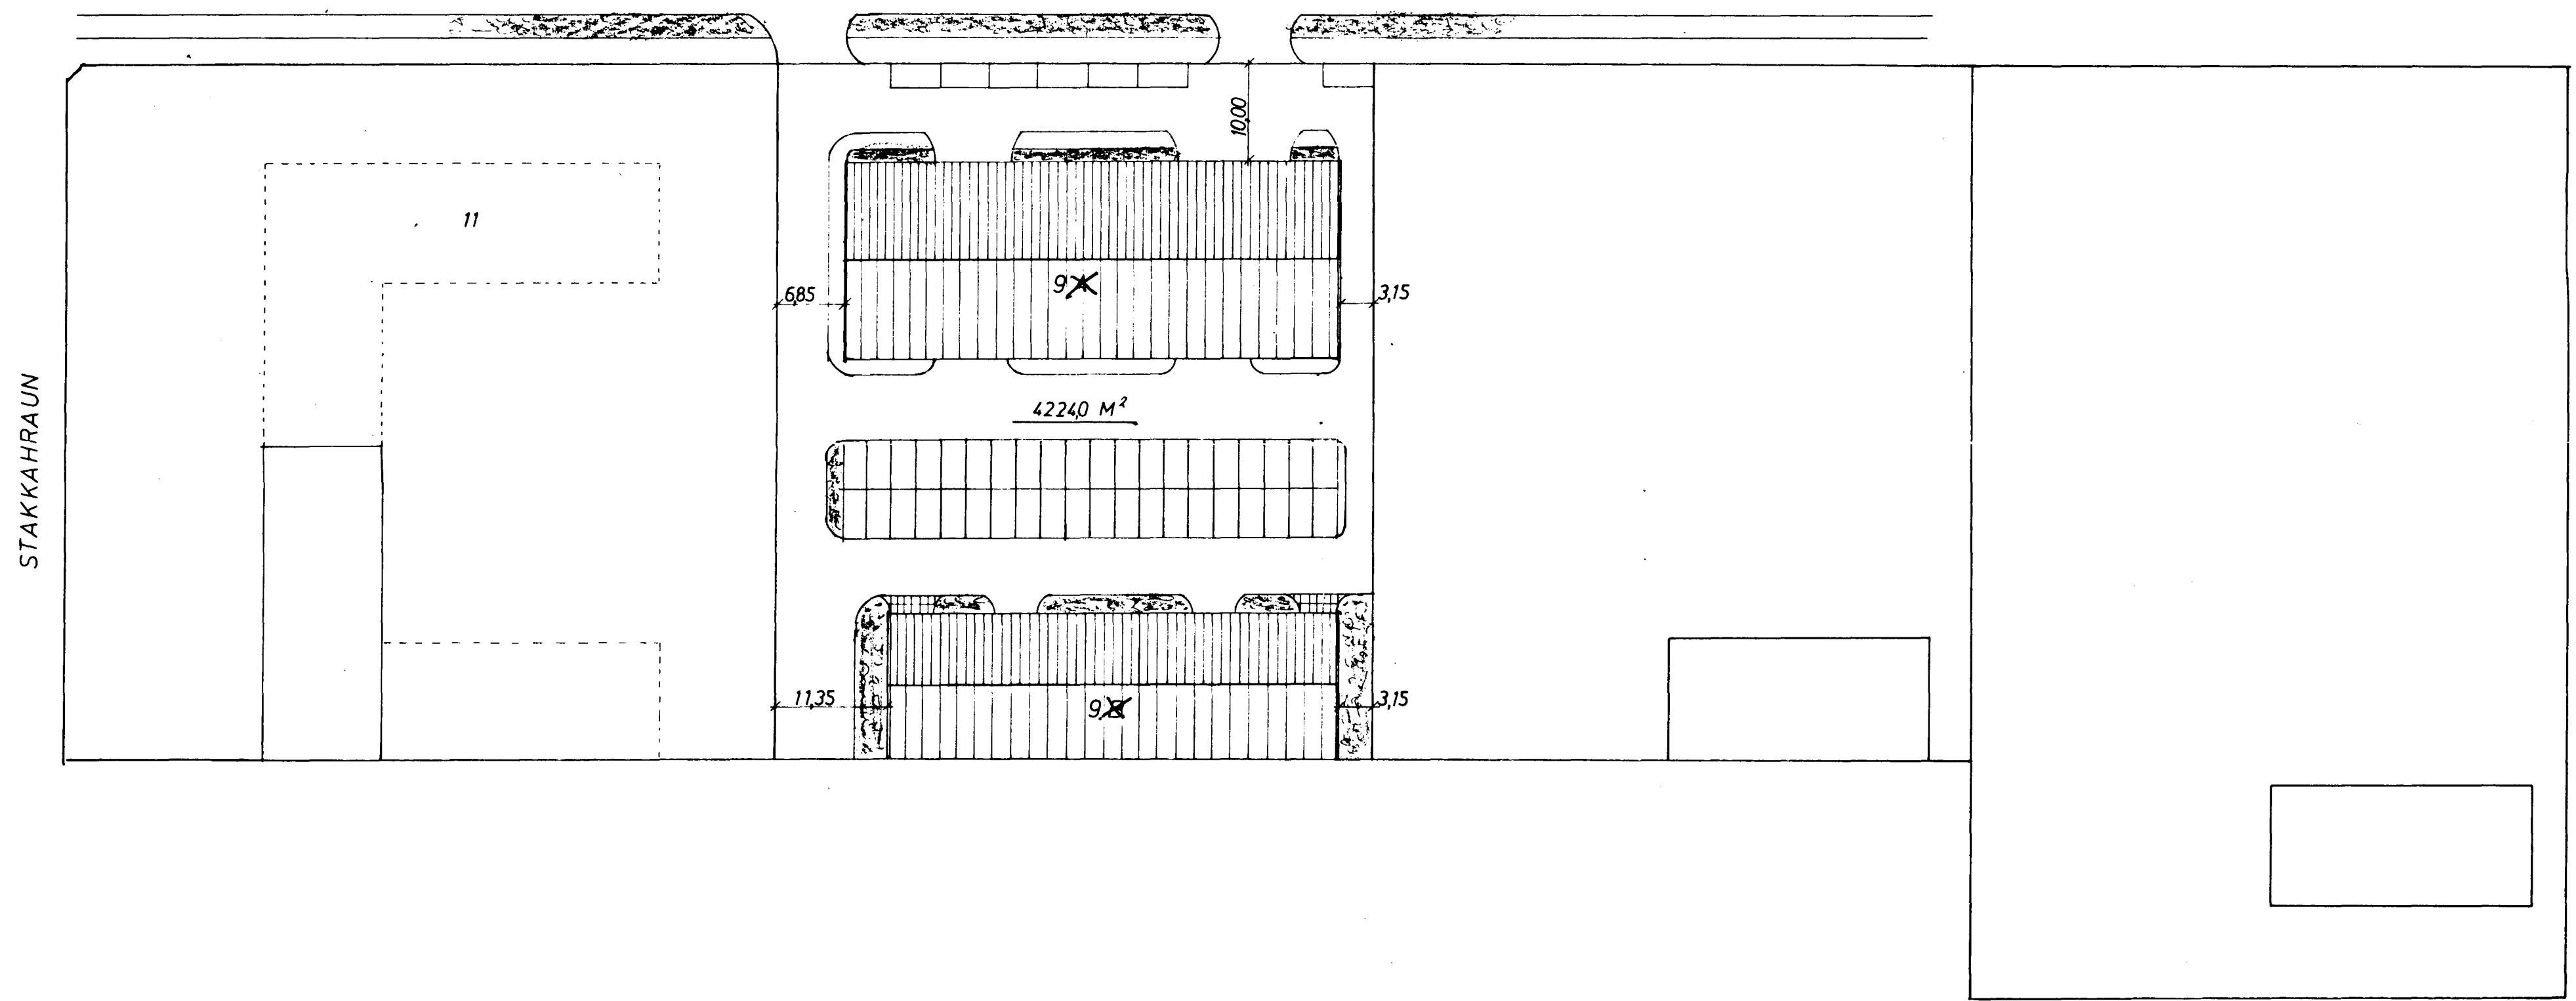

STAKKAHRAUN

REYKJANESBRAUT

| | | | |
|---|---|--------------------------------|------------------|
| DALSHRAUN 9 | MÆLIKVARÐI 1 : 500 | VERK | TEIKN NR 2 |
| AFSTÖÐUMYND | Hannað: <i>JSB</i> Teiknað: <i>JLL</i> | Yfirfarið: Samþ: <i>JSB</i> | DAGS JÚNÍ '74 |
| JÓHANN GUNNAR BERGPÓRSSON VERKFR MVFI STRANDGÖTU 11 — HAFNARFIRDI — SÍMI 53315 | BREYTT | | |