



VESTUR

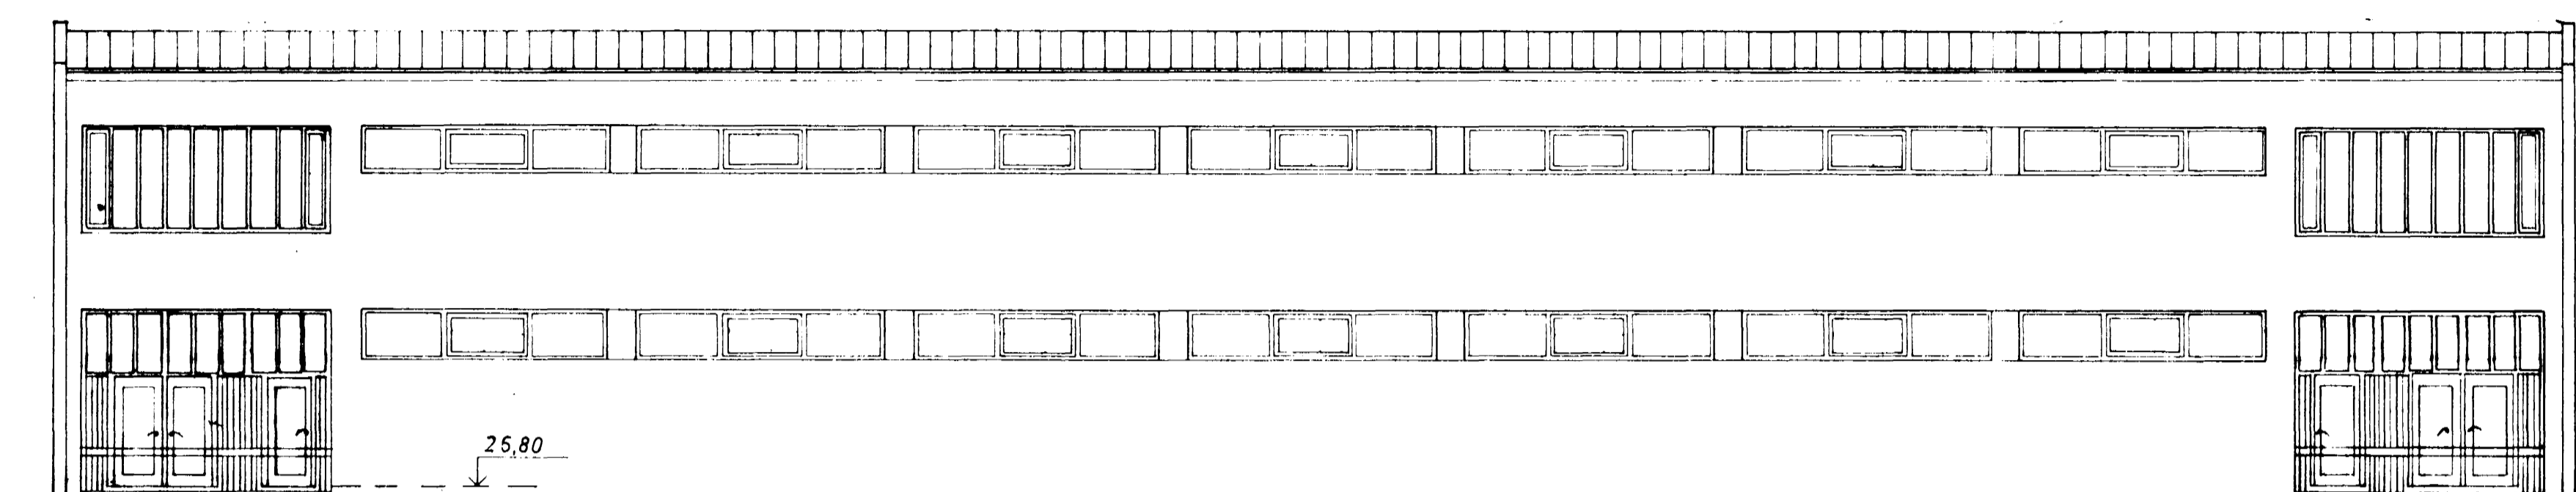


AUSTUR

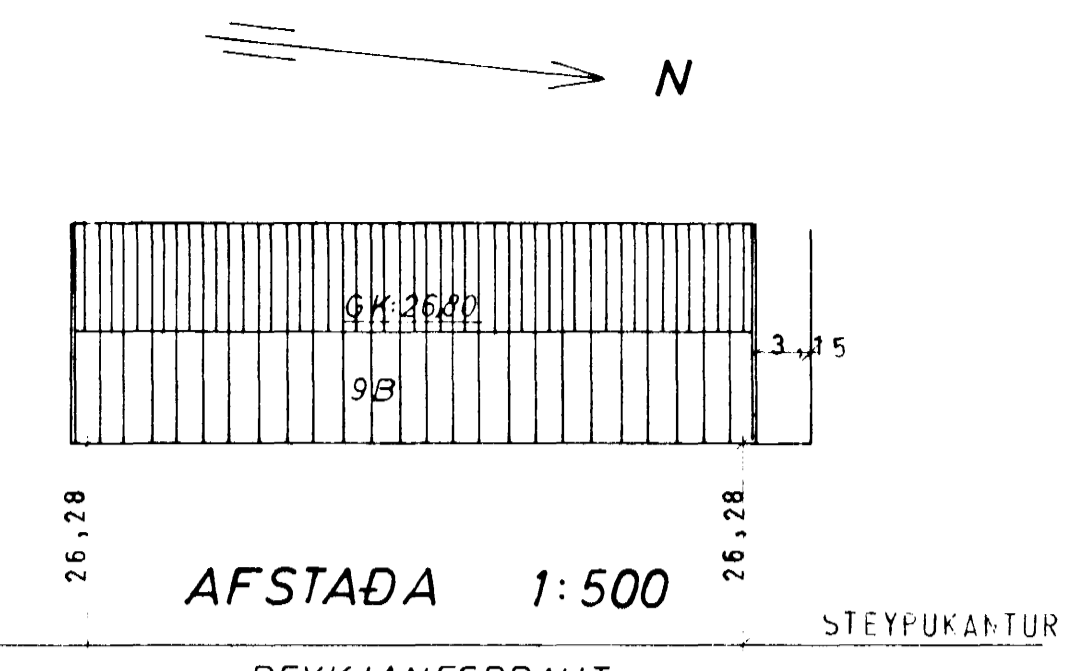


AFSTADA 1:500

REYKJANESBRAUT


STEYPUKANTUR

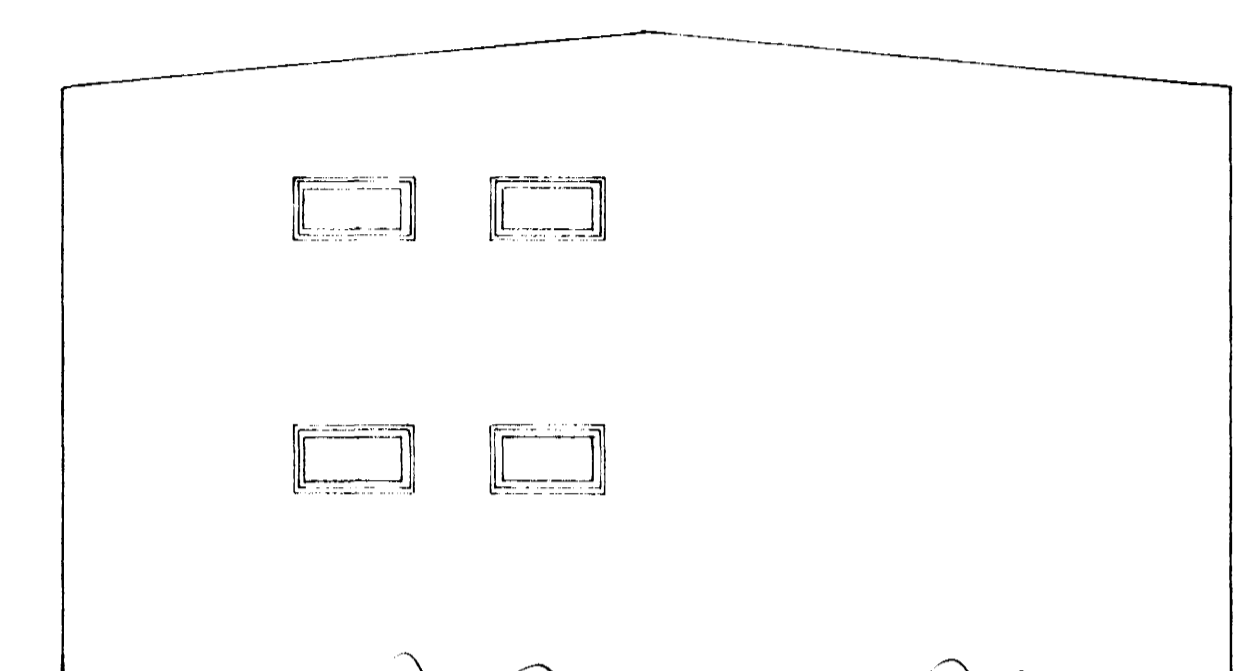


SUÐUR

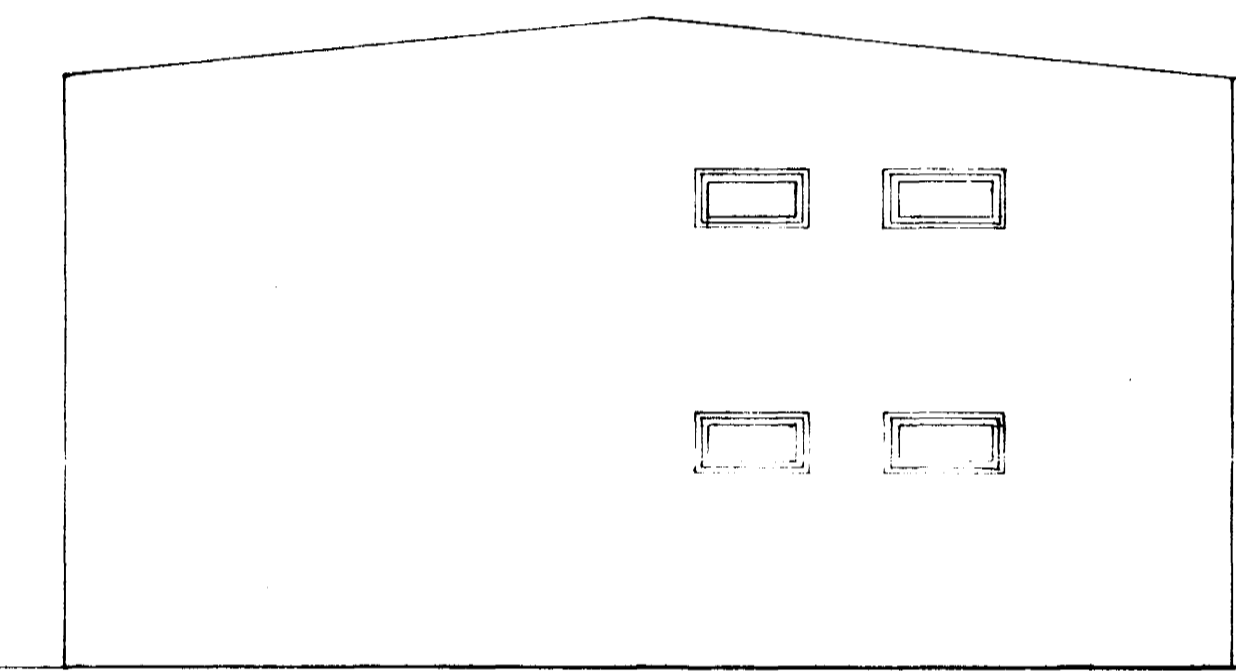


NORÐUR

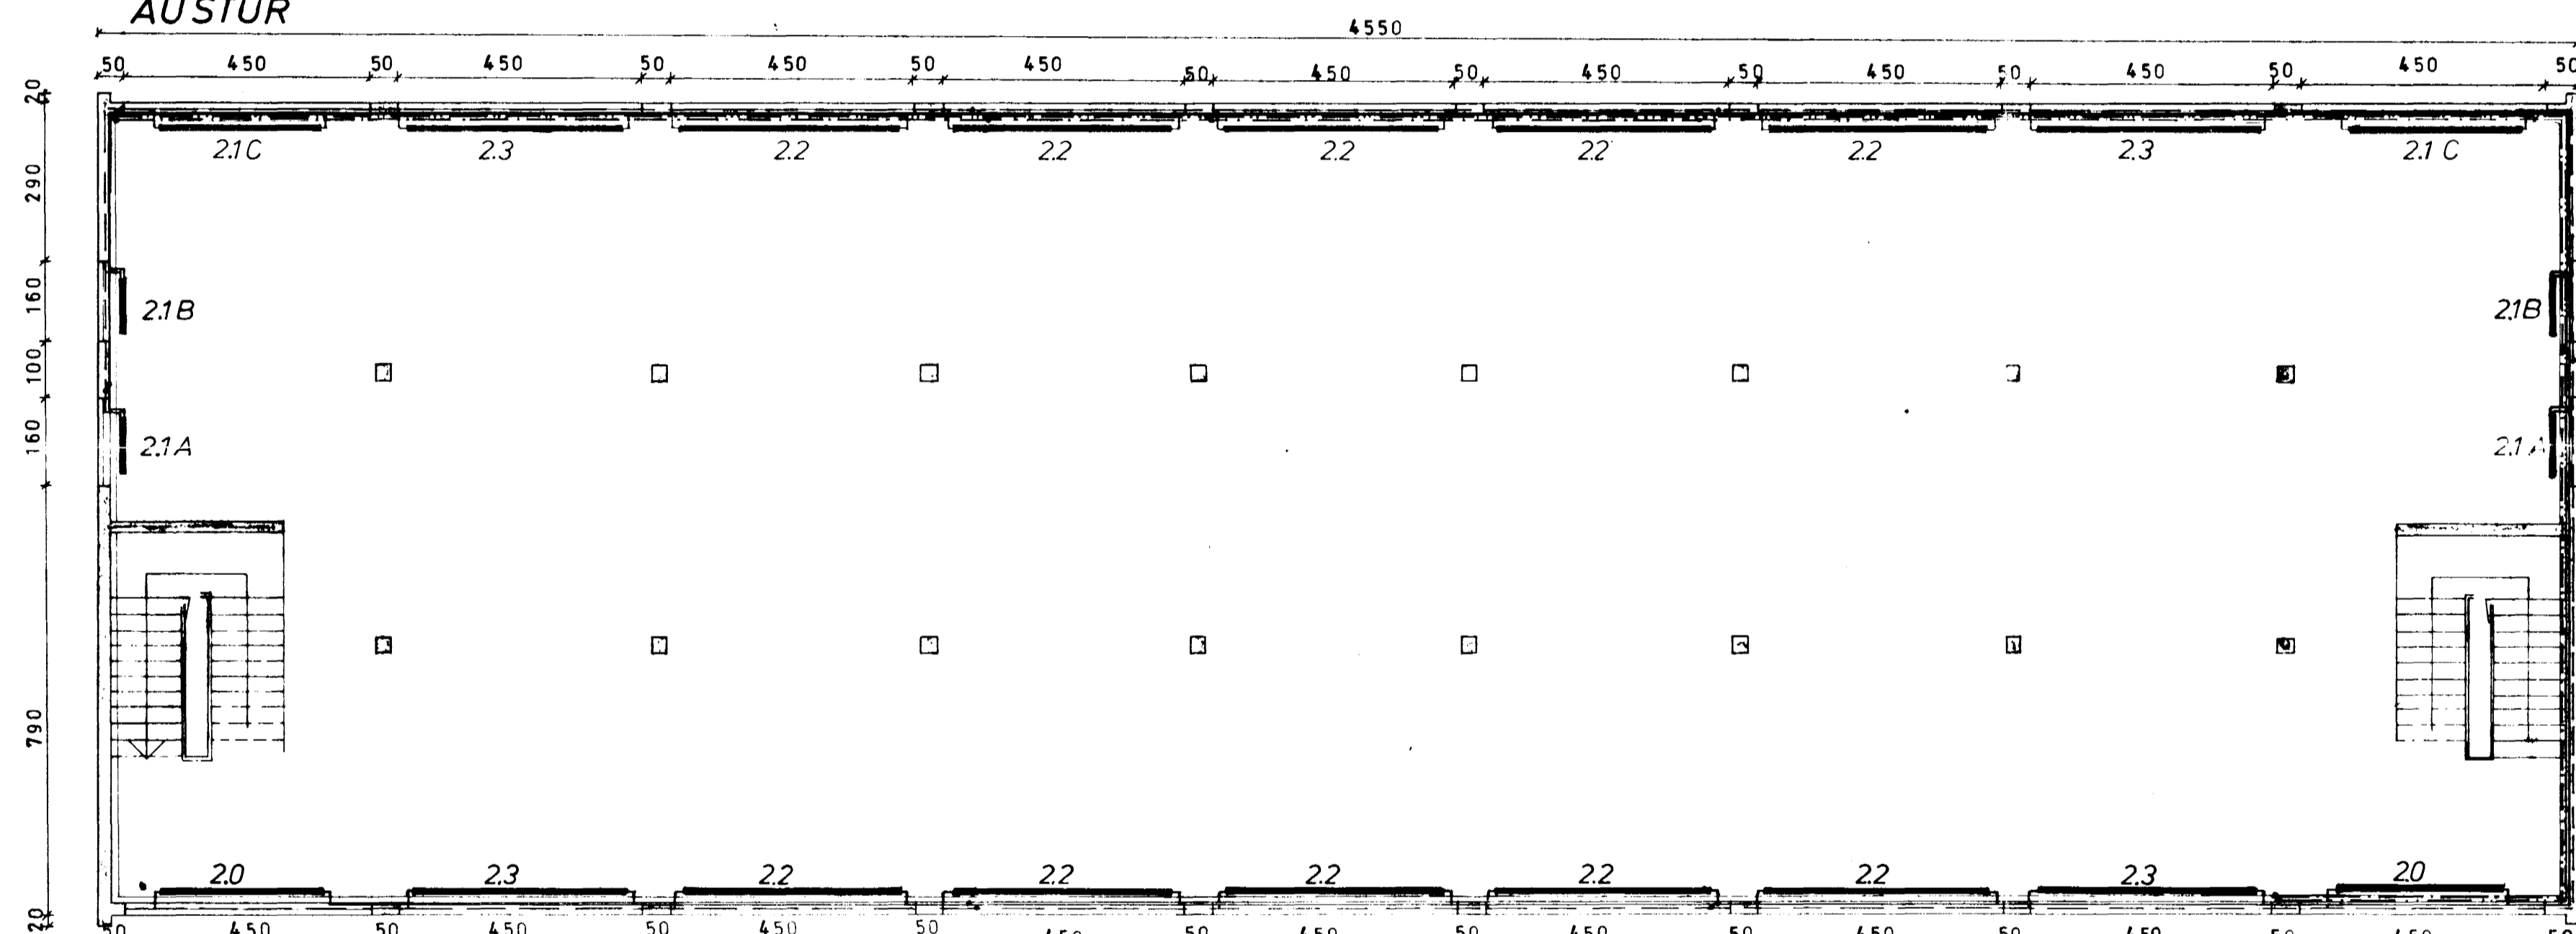

GRUNNMYND 2. HÆÐ

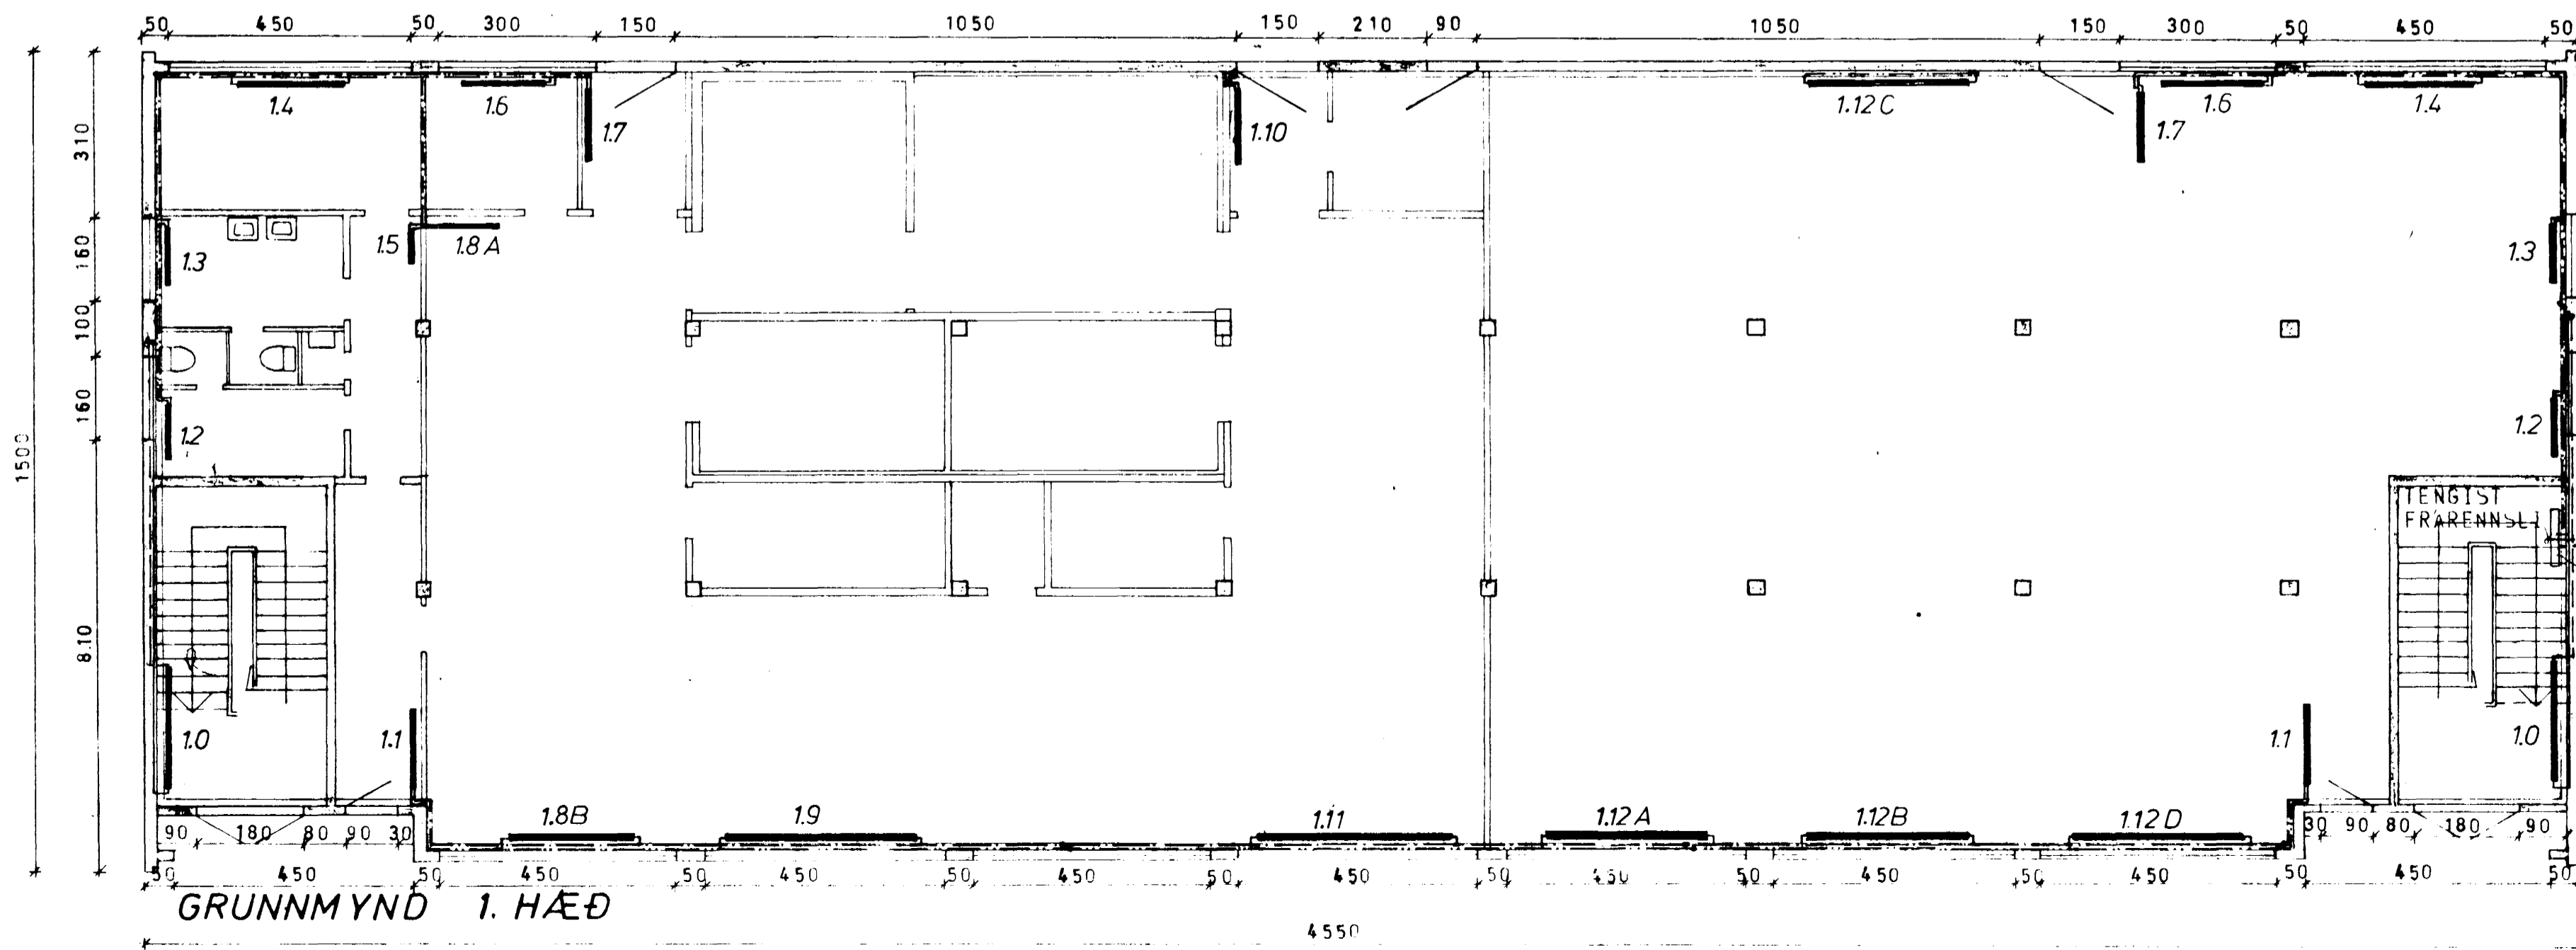

GRUNNMYND 1. HÆÐ

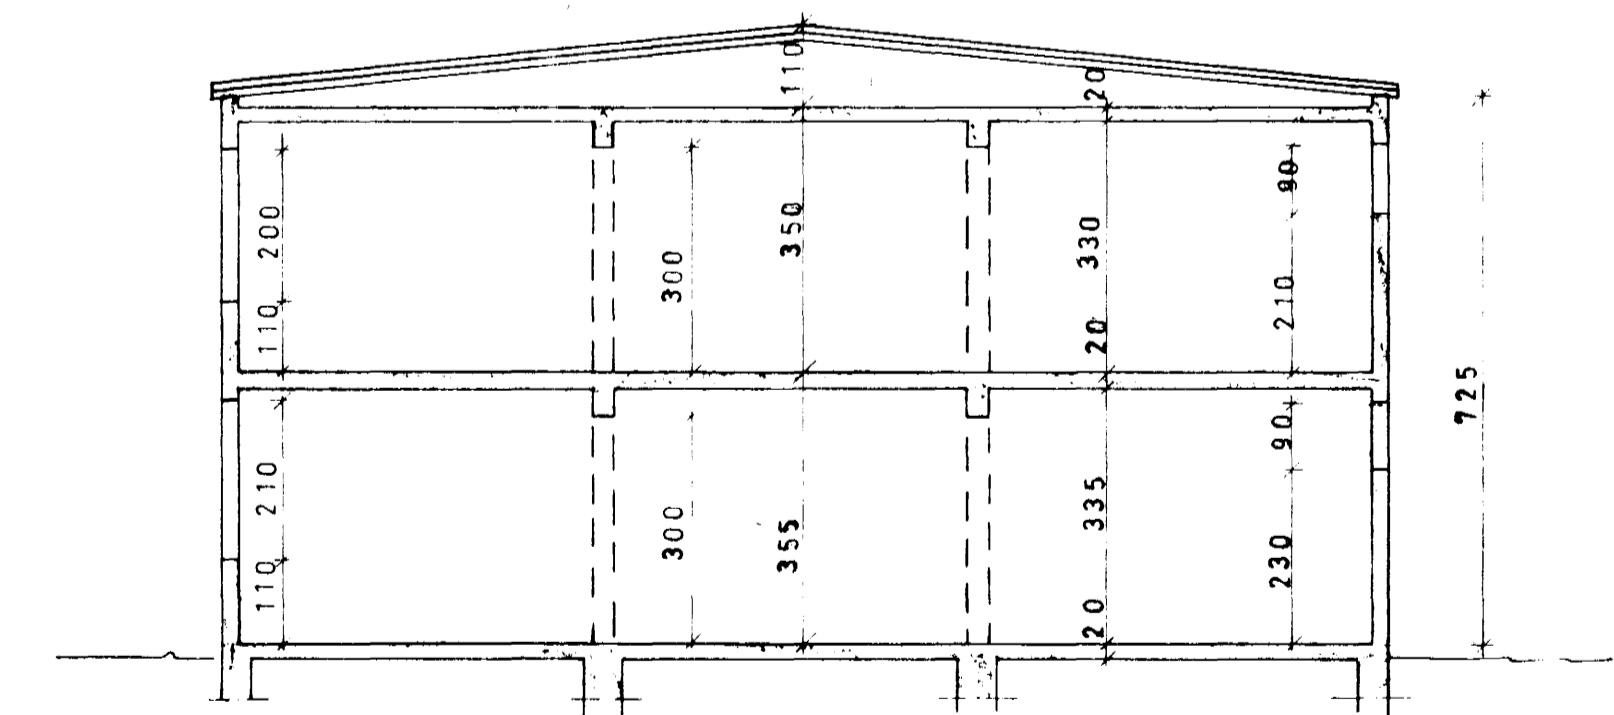

SNID

| | | | |
|--|---------------------|------------------|------------------|
| DALSHRAUN 9, HAFNARFIRÐI | MÆLIKVARDI 1:100 | VERK 7405 | TEIKN NR 3.1 |
| HITALÖGN - GRUNNMYND | Hannað Teiknað | Yfirfarð Samb | DAGS MÁRZ '78 |
| JÓHANN GUNNAR BERGÞÓRSSON VERKFR MVFI | BREYTT | | |
| STRANDGÖTU 11 · HAFNARFIRÐI · Sími 53315 | | | |