



VESTUR

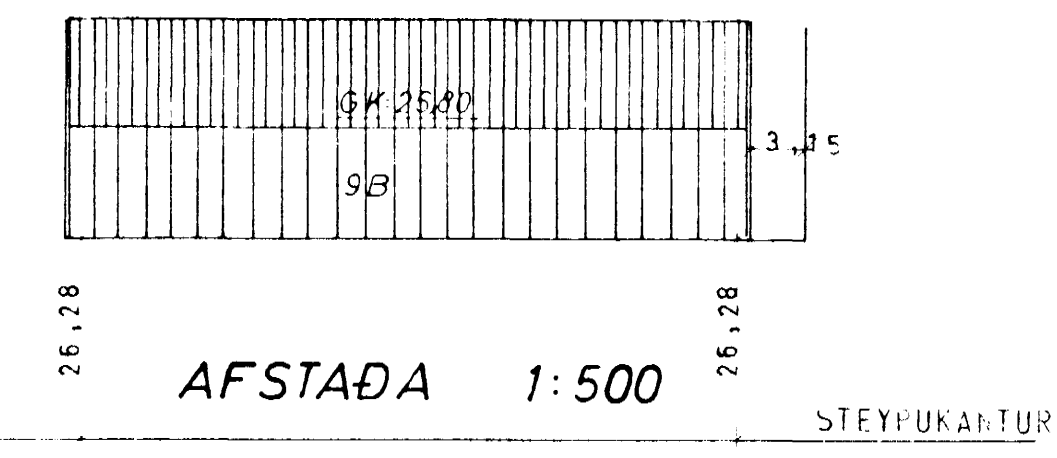

AFSTAÐA 1:500


REYKJANESBRAUT

STEYPUKARTUR

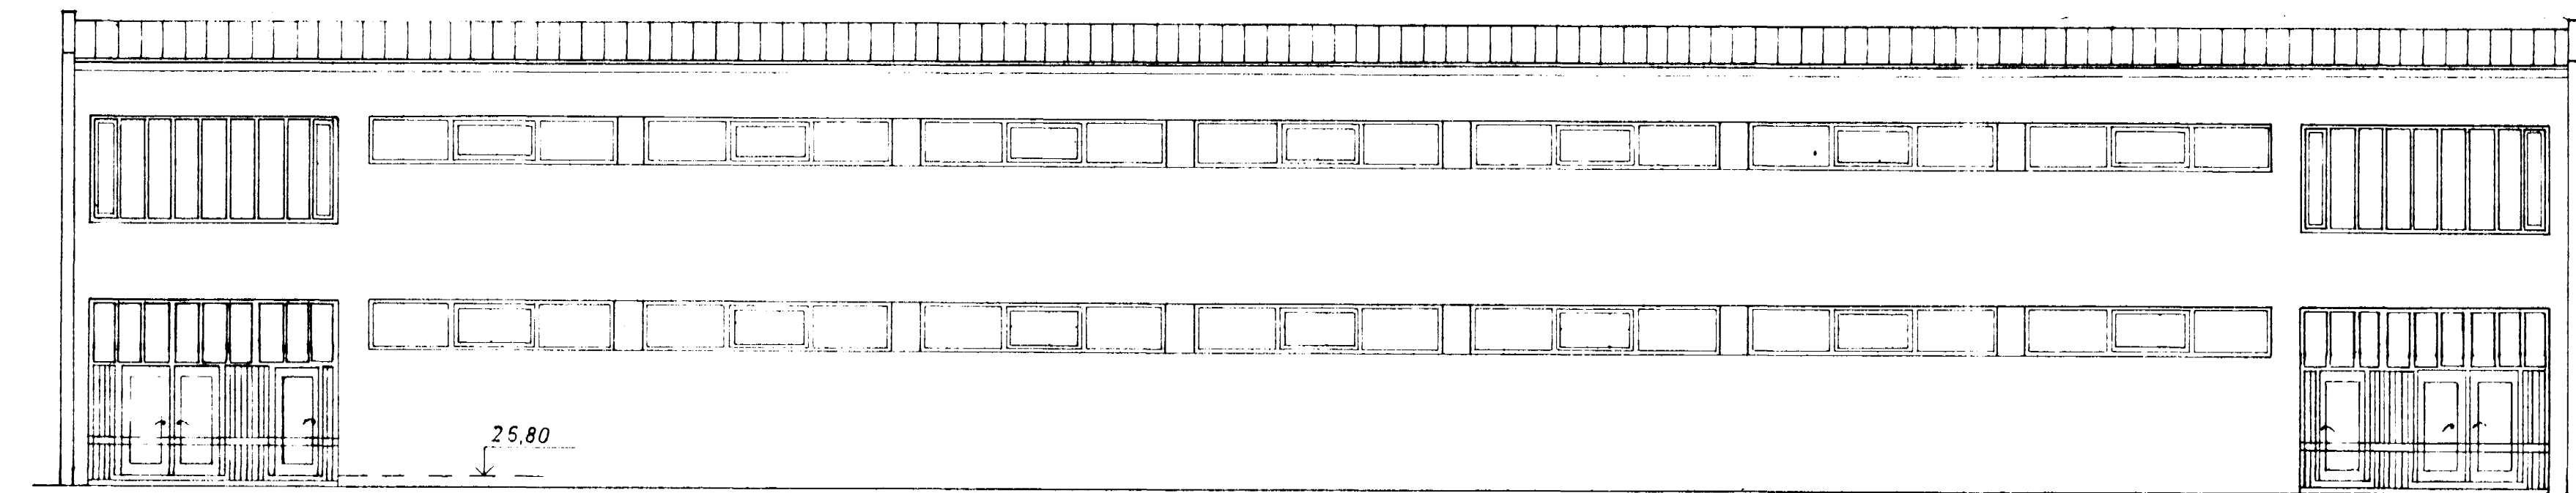


AUSTUR

SUÐUR

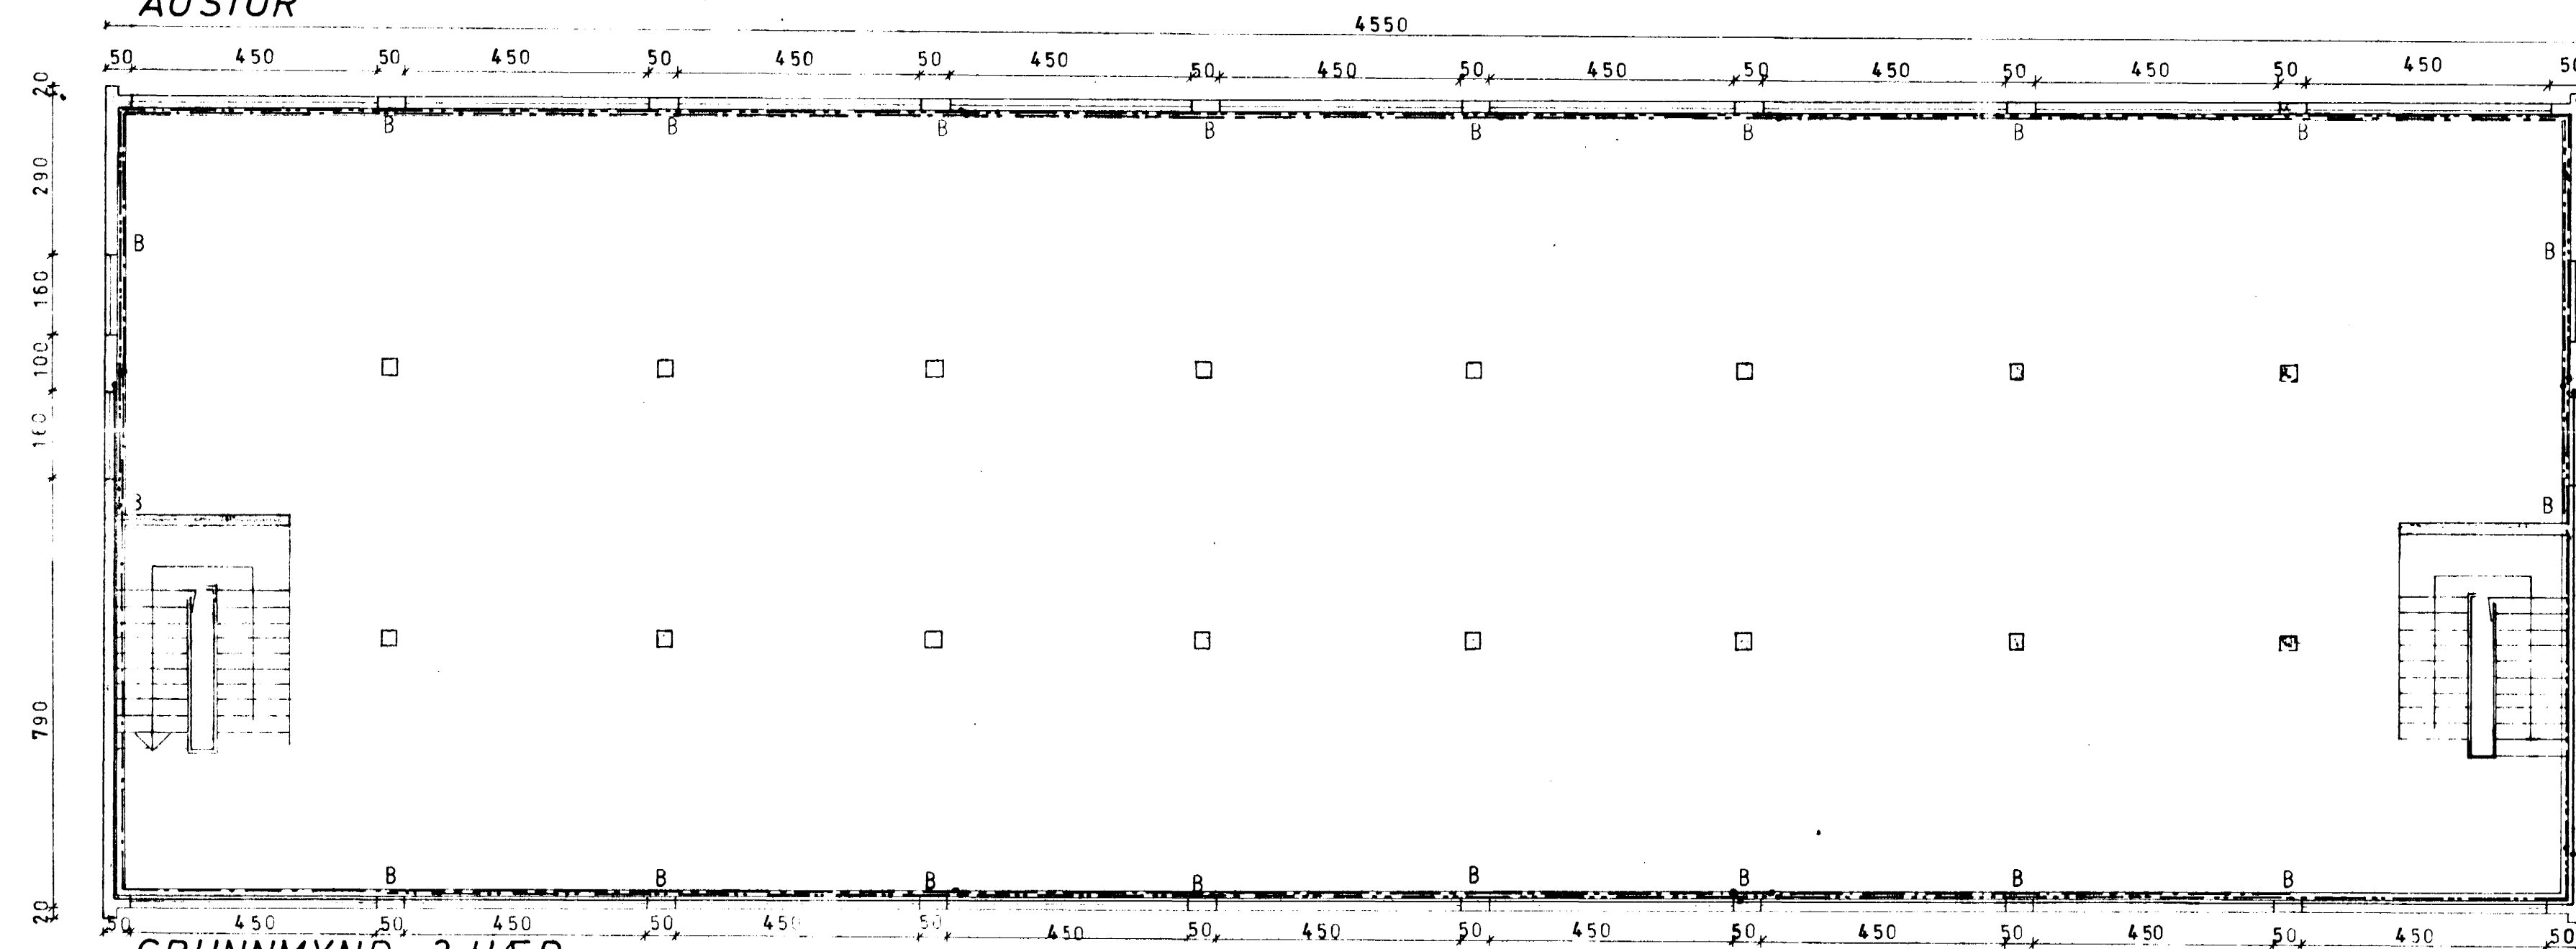


GRUNNMYND 2. HÆÐ

NORÐUR

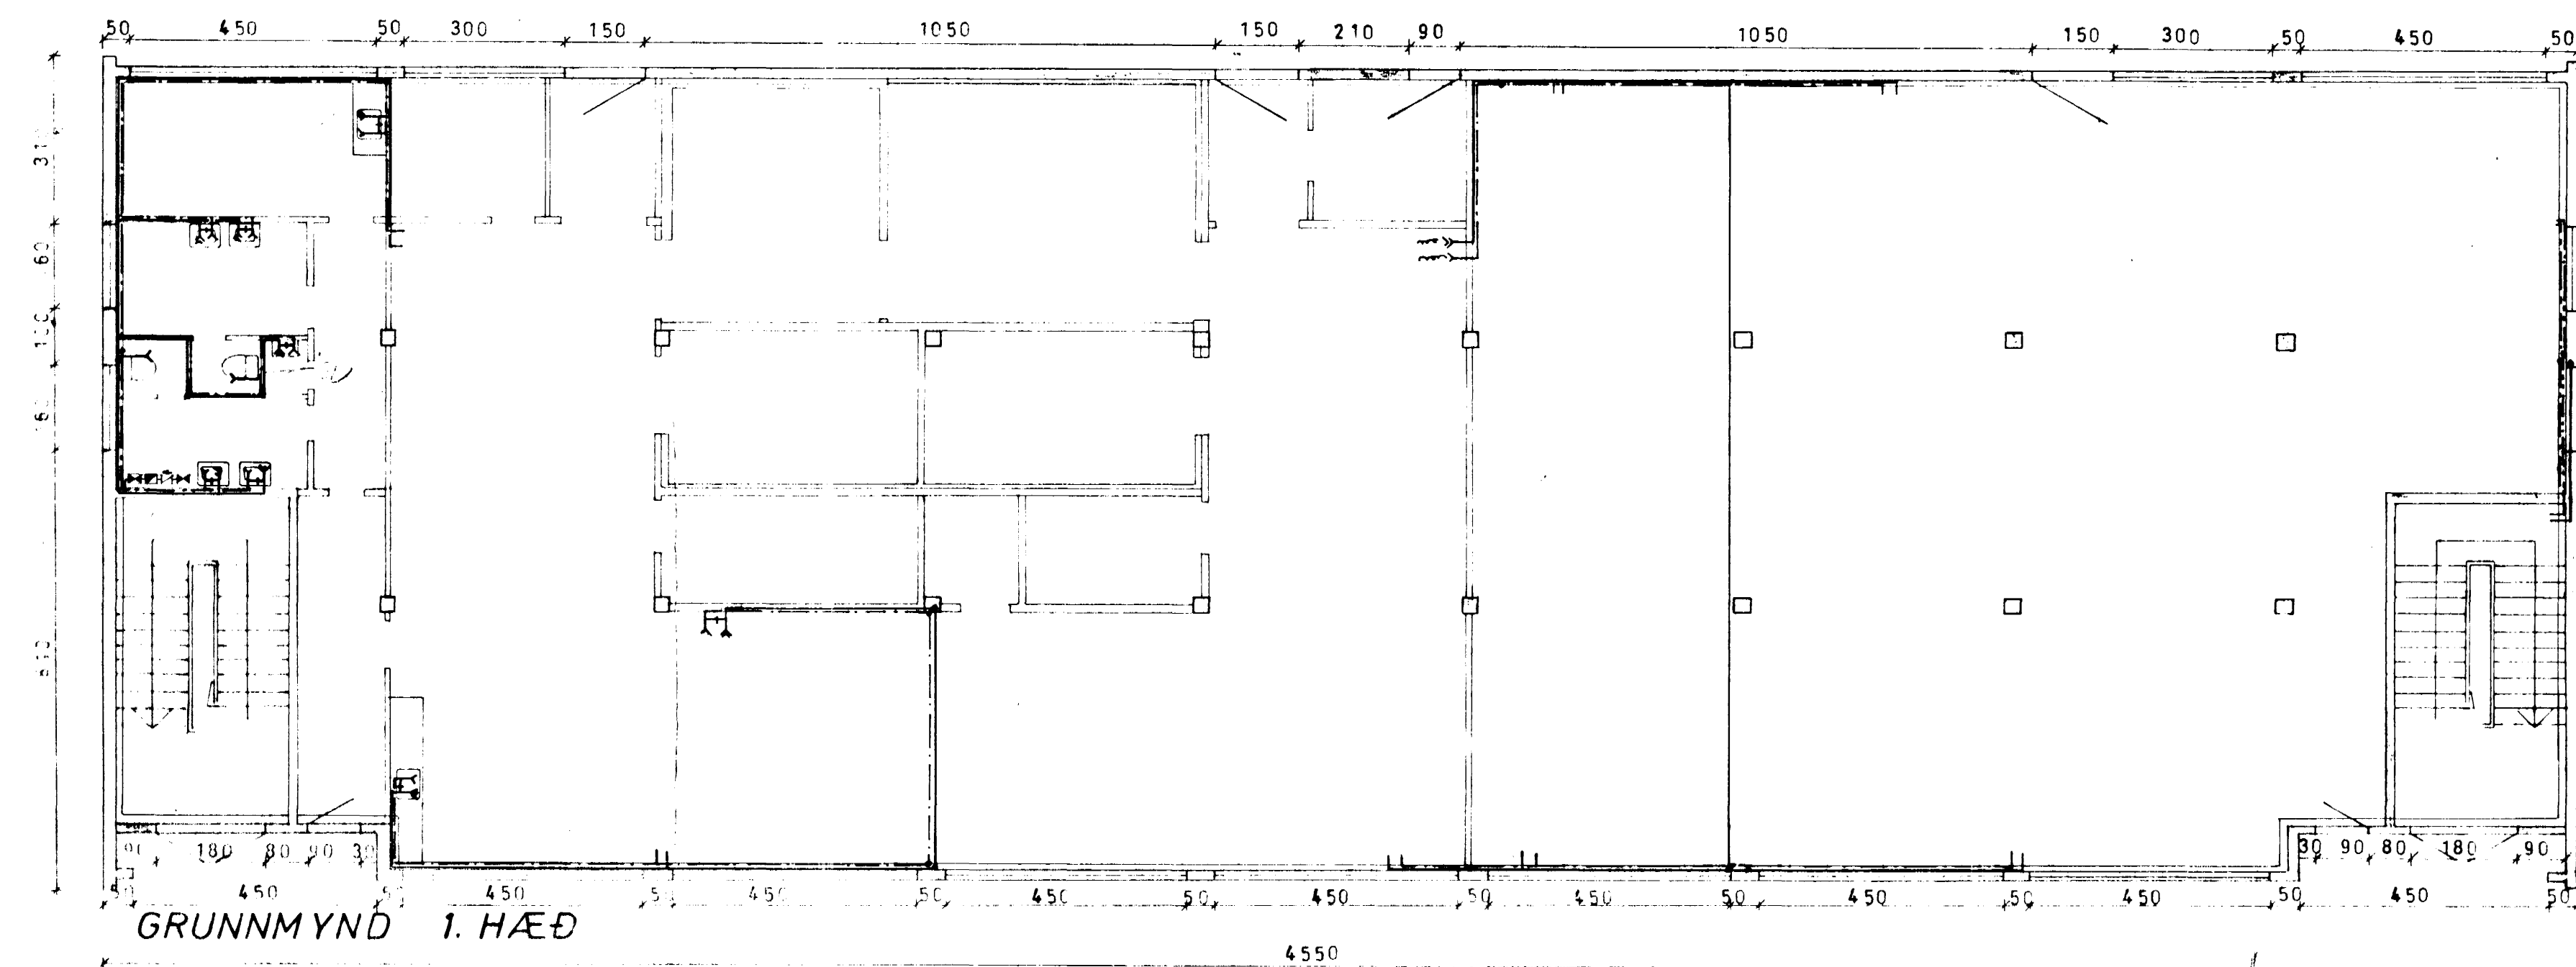

GRUNNMYND 1. HÆÐ

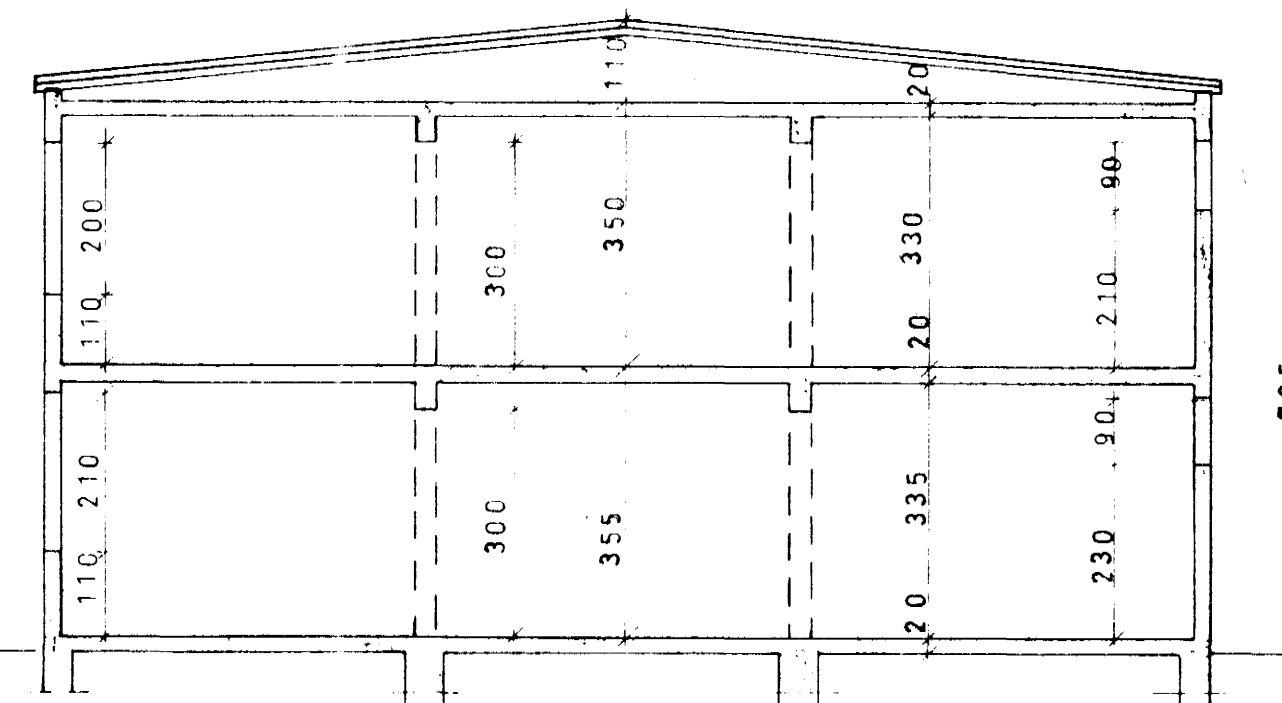

SNID

DALSHRAUN 9, HAFNARFIRÐI	MÆLIKVARDI 1:100	VERK 7405	TEIÐI 23
VATNSLÖGN - GRUNNMYND	Hannað Teiknað	Yfirfarð Semb	DA HAR
JÓHANN GUNNAR BERGÞÓRSSON VERKER MVI STRANDGÖTU 11 - HAFNARFIRÐI - Sími 53315	BHEVITT		