



Grunnmynd 2, hæð  
1:100 mm

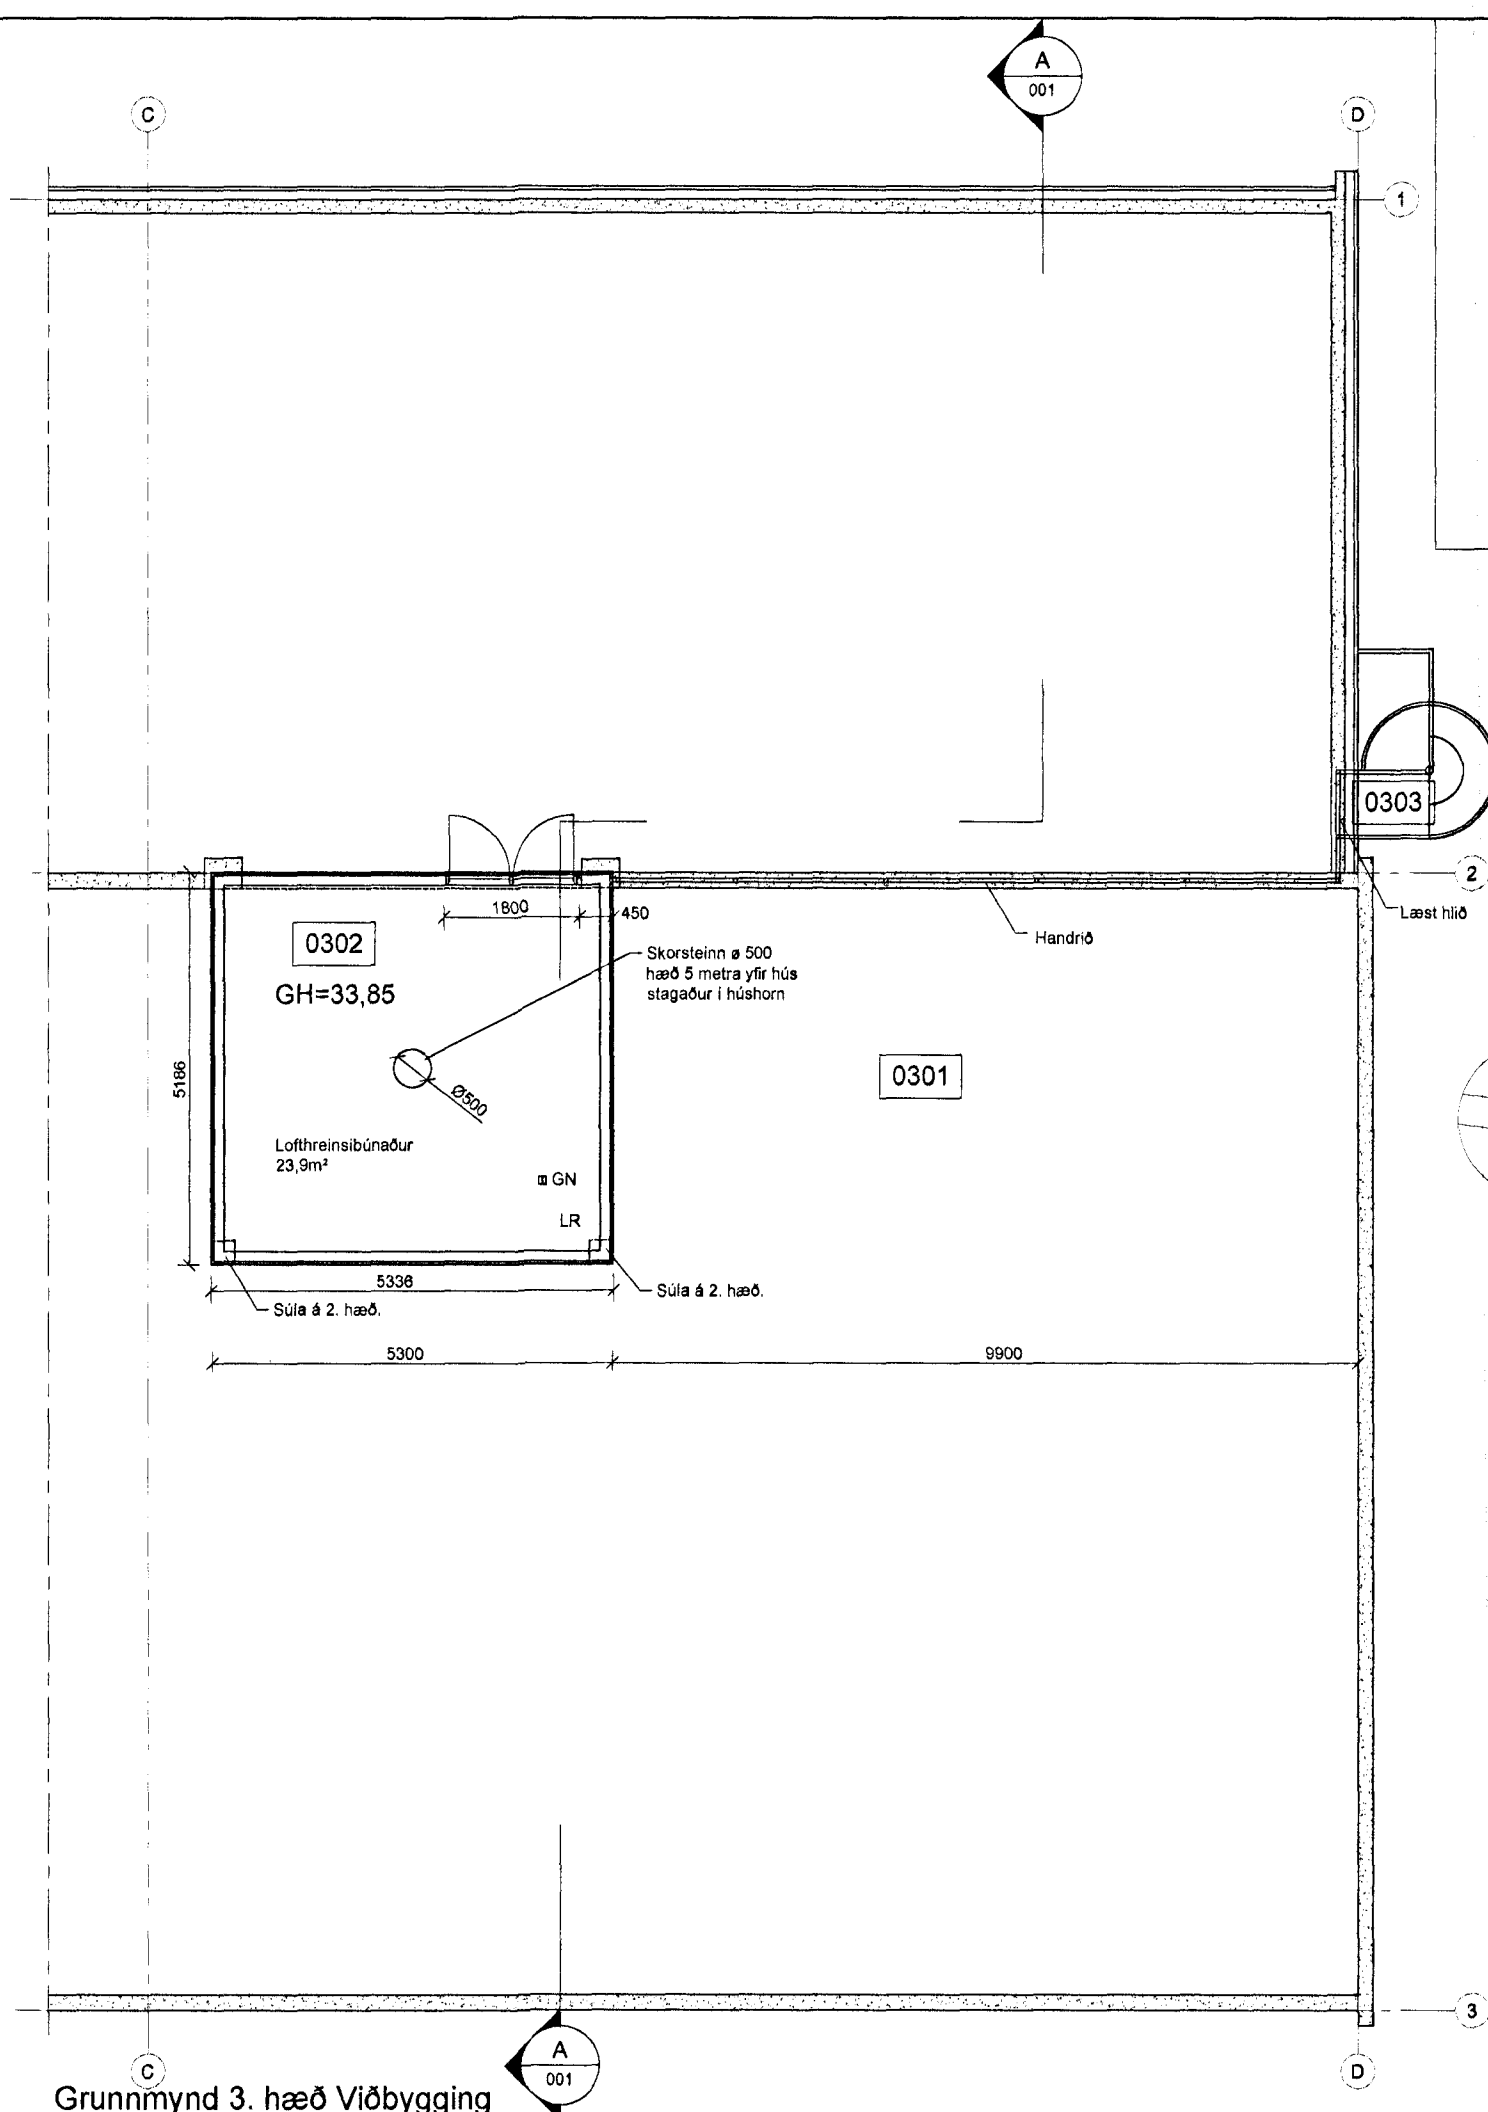

Grunnmynd 3, hæð Viðbygging  
1:100 mm

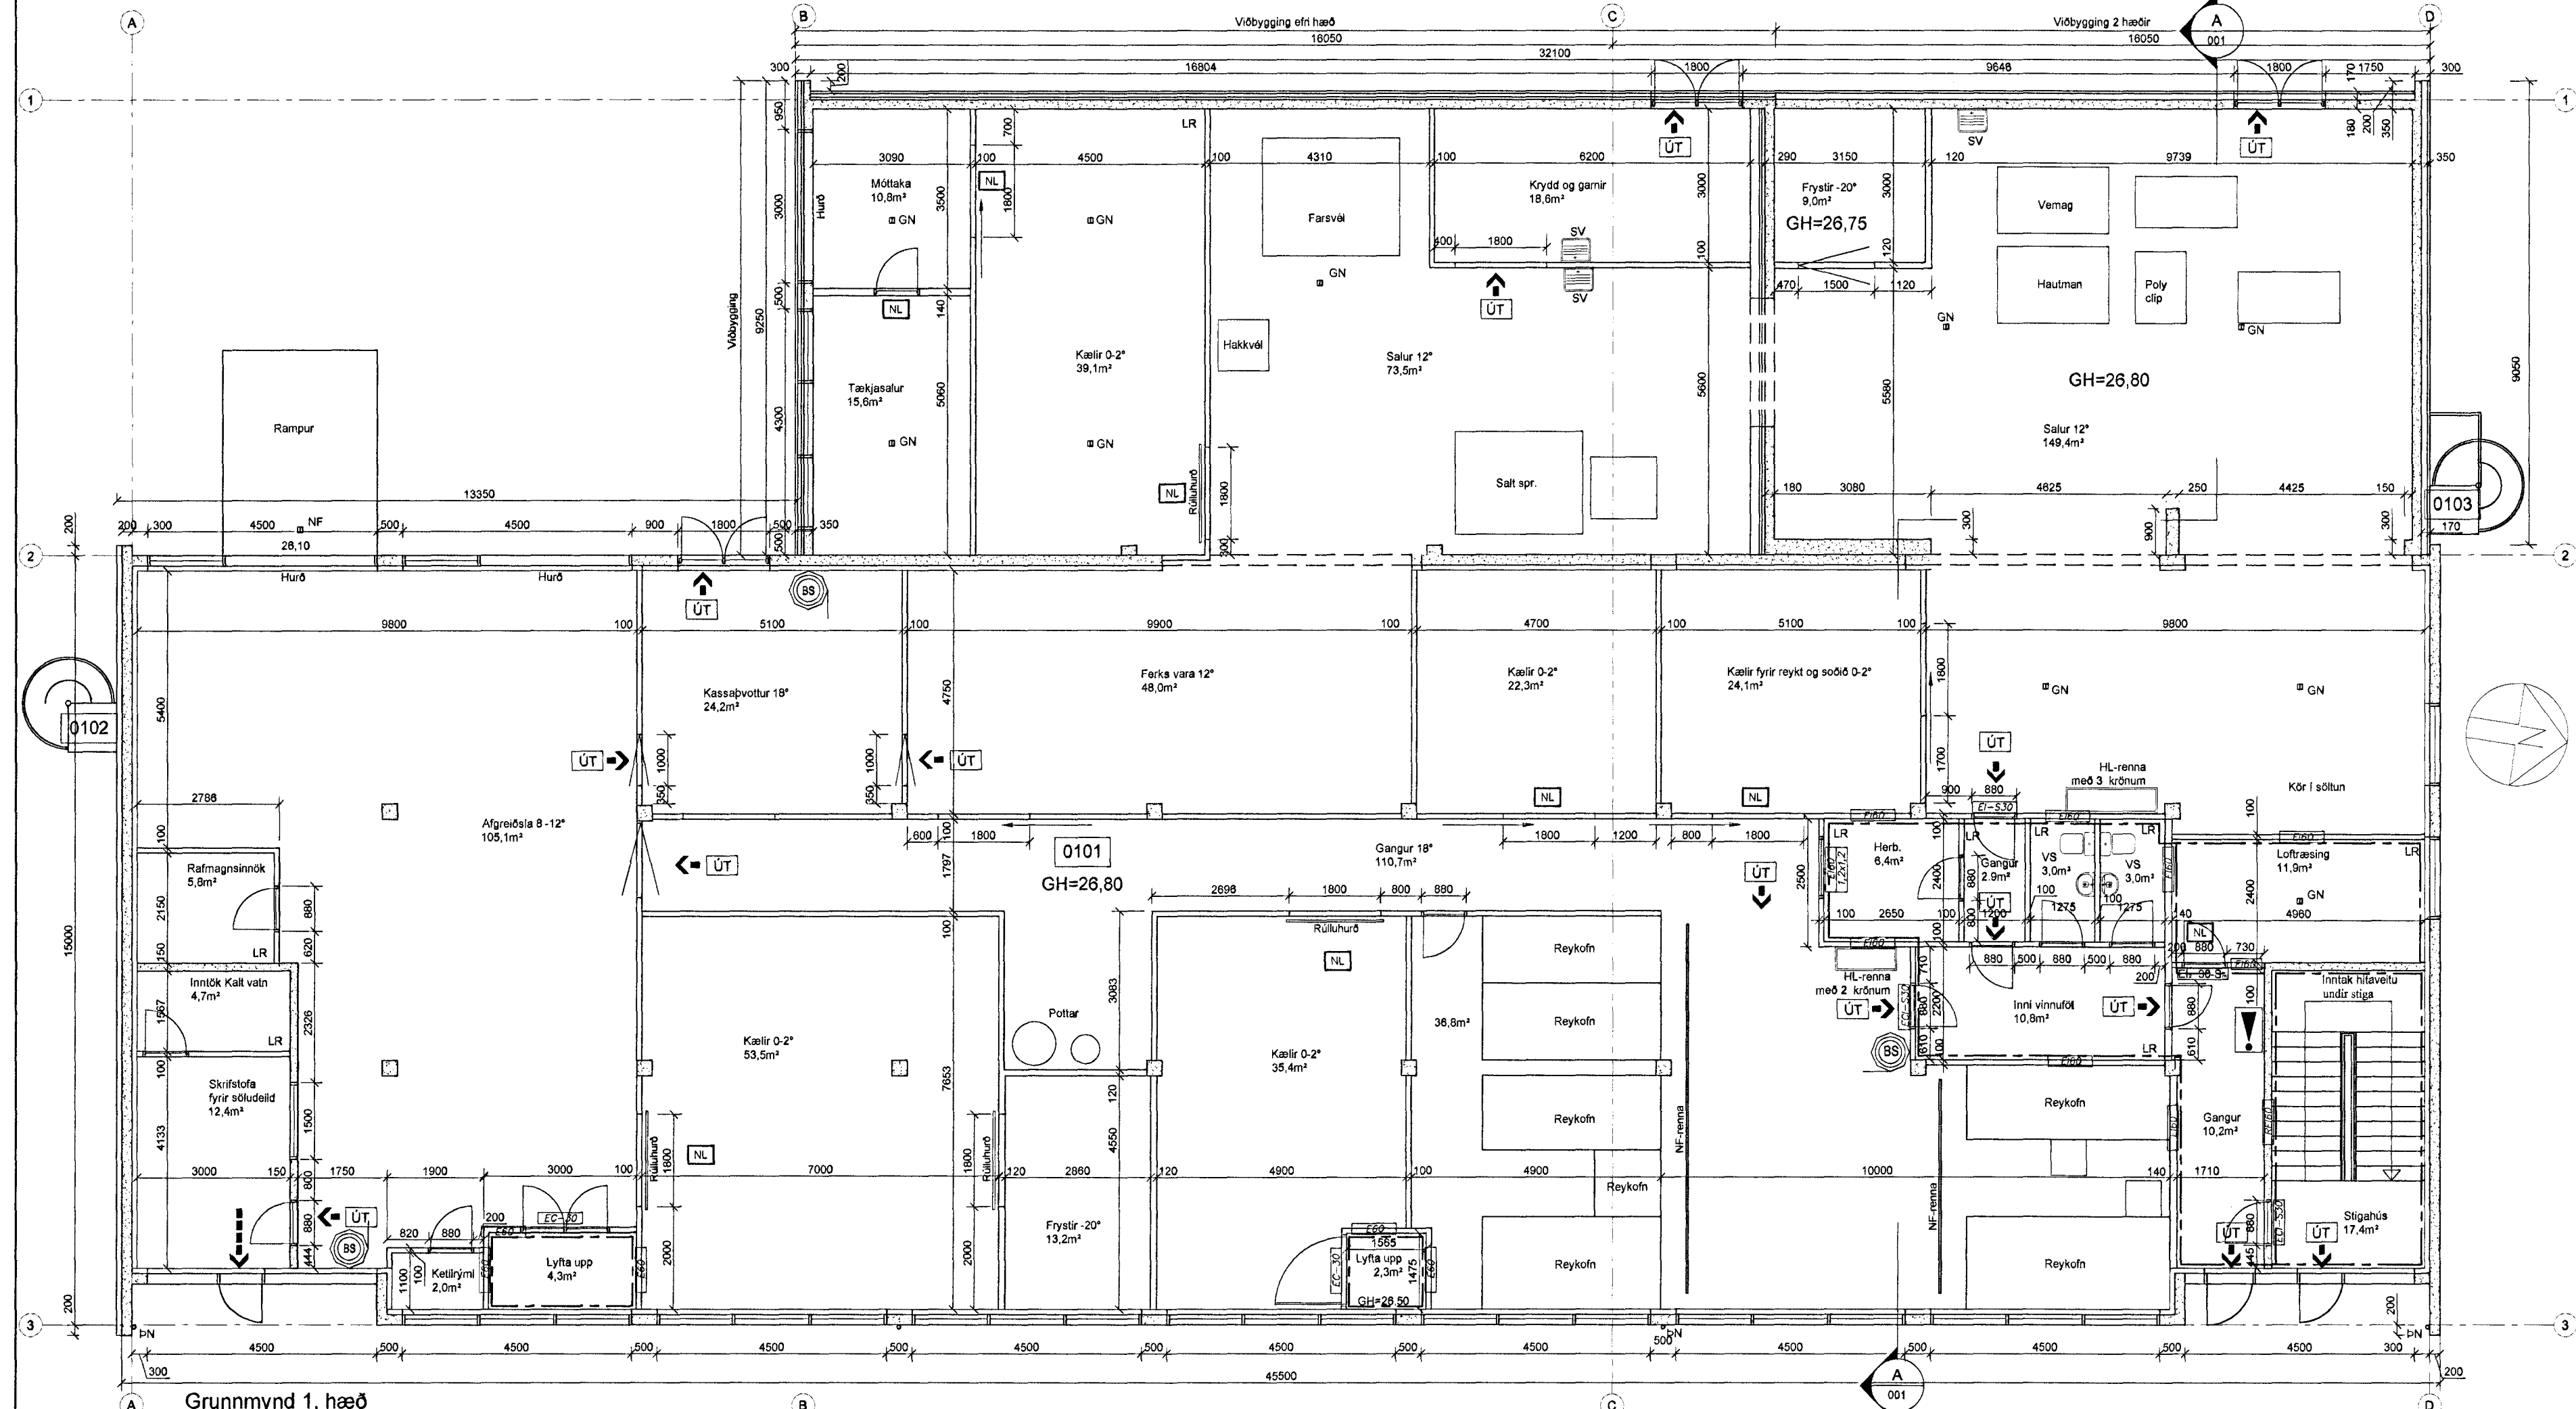

Grunnmynd 1, hæð  
1:100 mm

Sampykkt  
18 JULI 2012  
Einar Magnússon  
Stjórnunarmáttul

- Brunavartákn:
- Merktur útgangur
  - Neyðarlýsing
  - Brunaslanga
  - Staðsetning stjórnstöðvar brunavörðunarkerfis
  - Brunahólfaskipting


11.07.2012

C	Breytingar gerðar á brunavörnum	ÁS	11.07.12
B	Breytingar gerðar á brunavörnum og skýringar fluttar á teikn 003	ÁS	28.06.12
A	Texta breytt	ÁS	25.06.12
Ótq.	Breytingar	Hönnuður	Daga

Verkteikning

**Dalshraun 9B, Hafnarfirði**

 Verkfræðisjónusta Fjarbergata 13-15 • 220 Hafnarfirður Sími 565 5446 • Fax 565 5441 strendingur@strendingur.is	Viðbygging	Tekni / mörkt af
	Grunnmyndir	JW/ÁS
Daga	20.06.2012	Bláttími
Skemmtun	1:100	Bláttími
001		A1

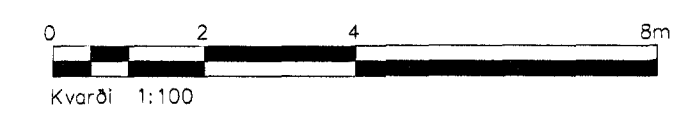

V:\Dalshraun\_9\_vibbygging\A\A01teikning.dwg