




Samþykkt
13 JULÍ 2012
Björn Jónsson
Stjóri Váðsfulltrúi

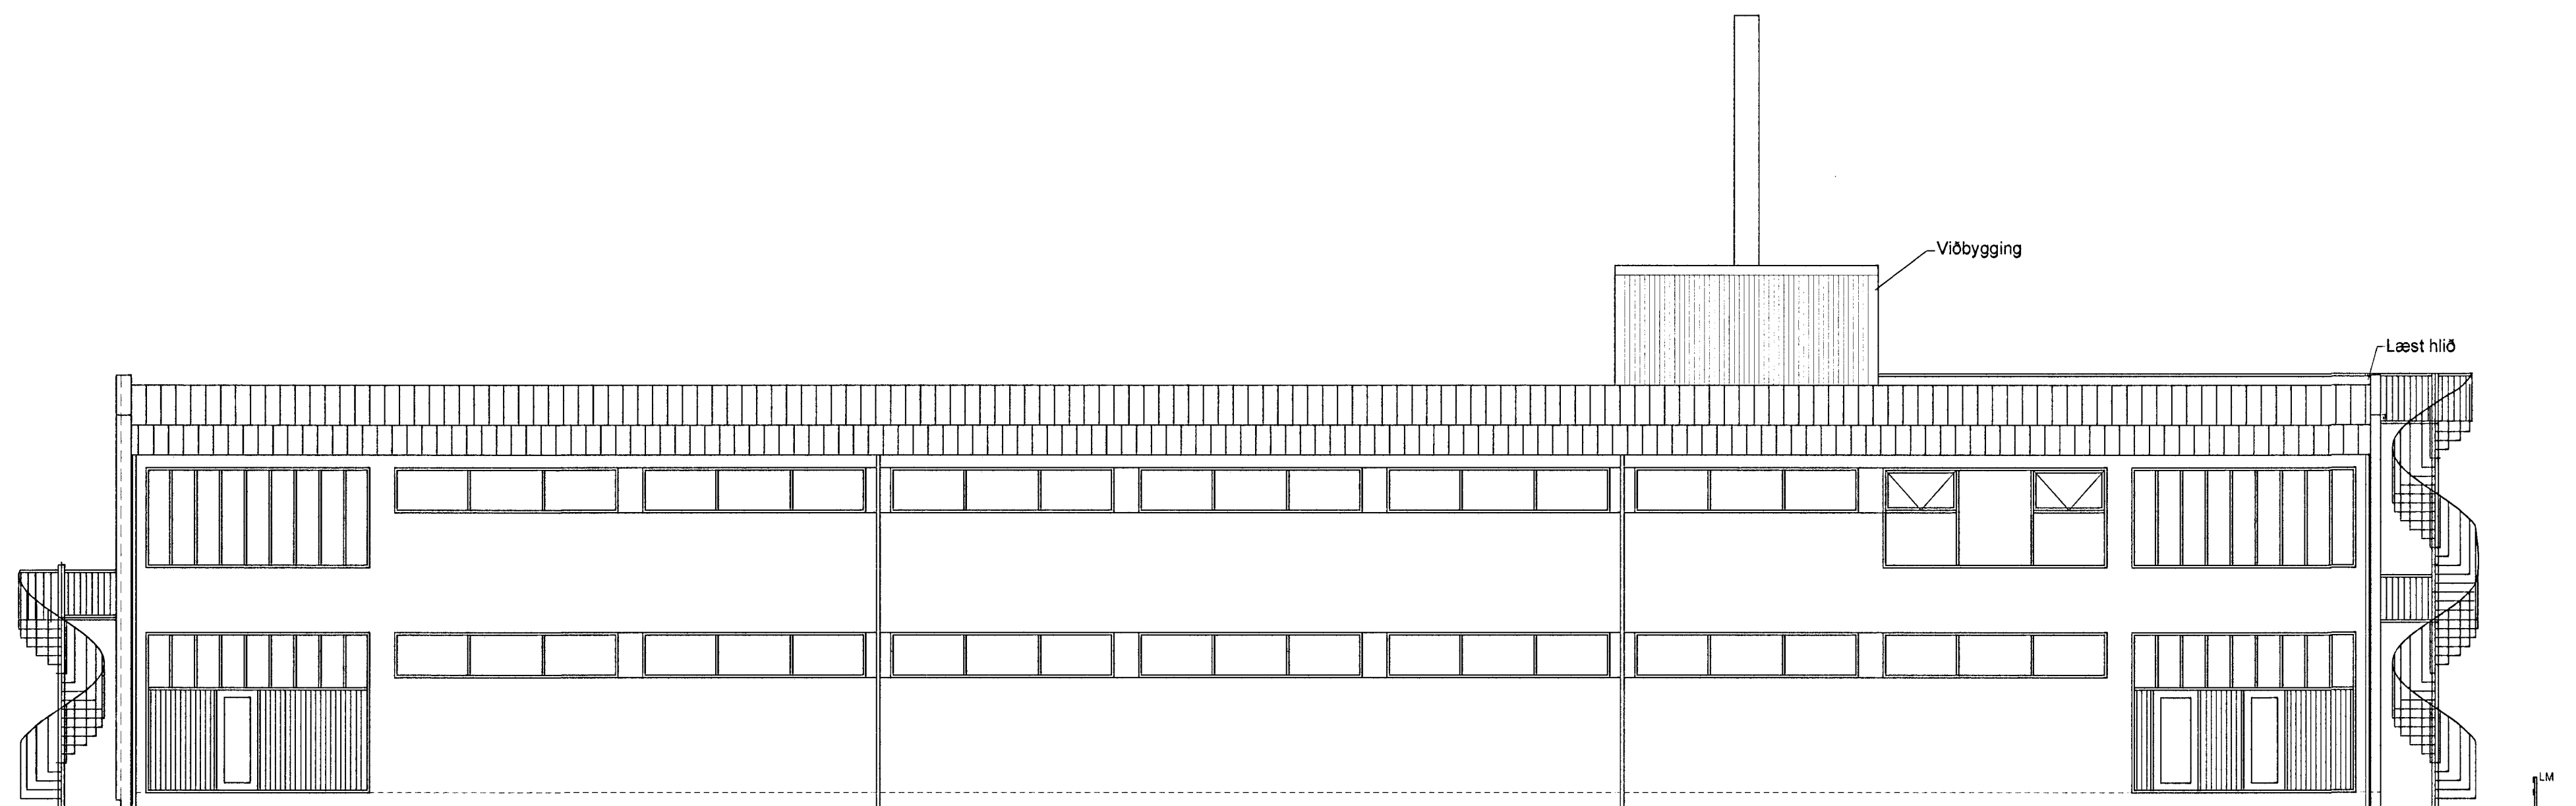


Austurhlöð
1 : 100 mm

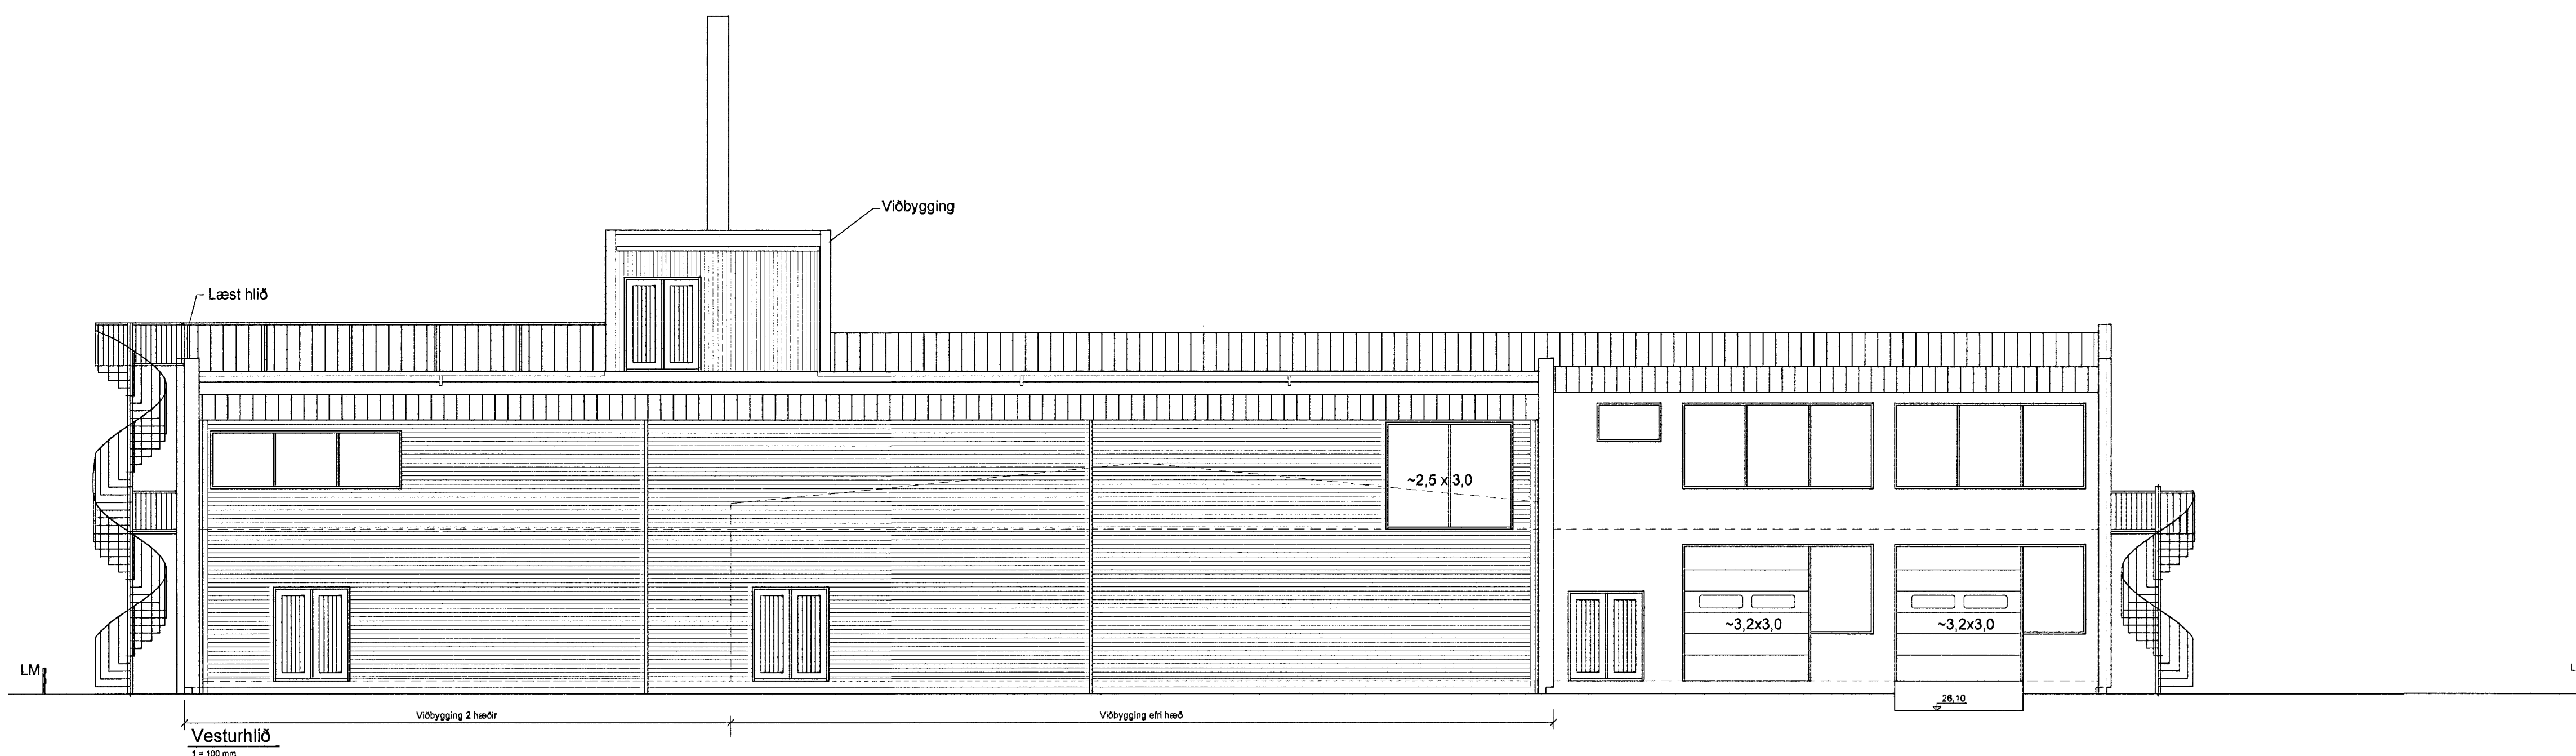

Vesturhlöð
1 : 100 mm

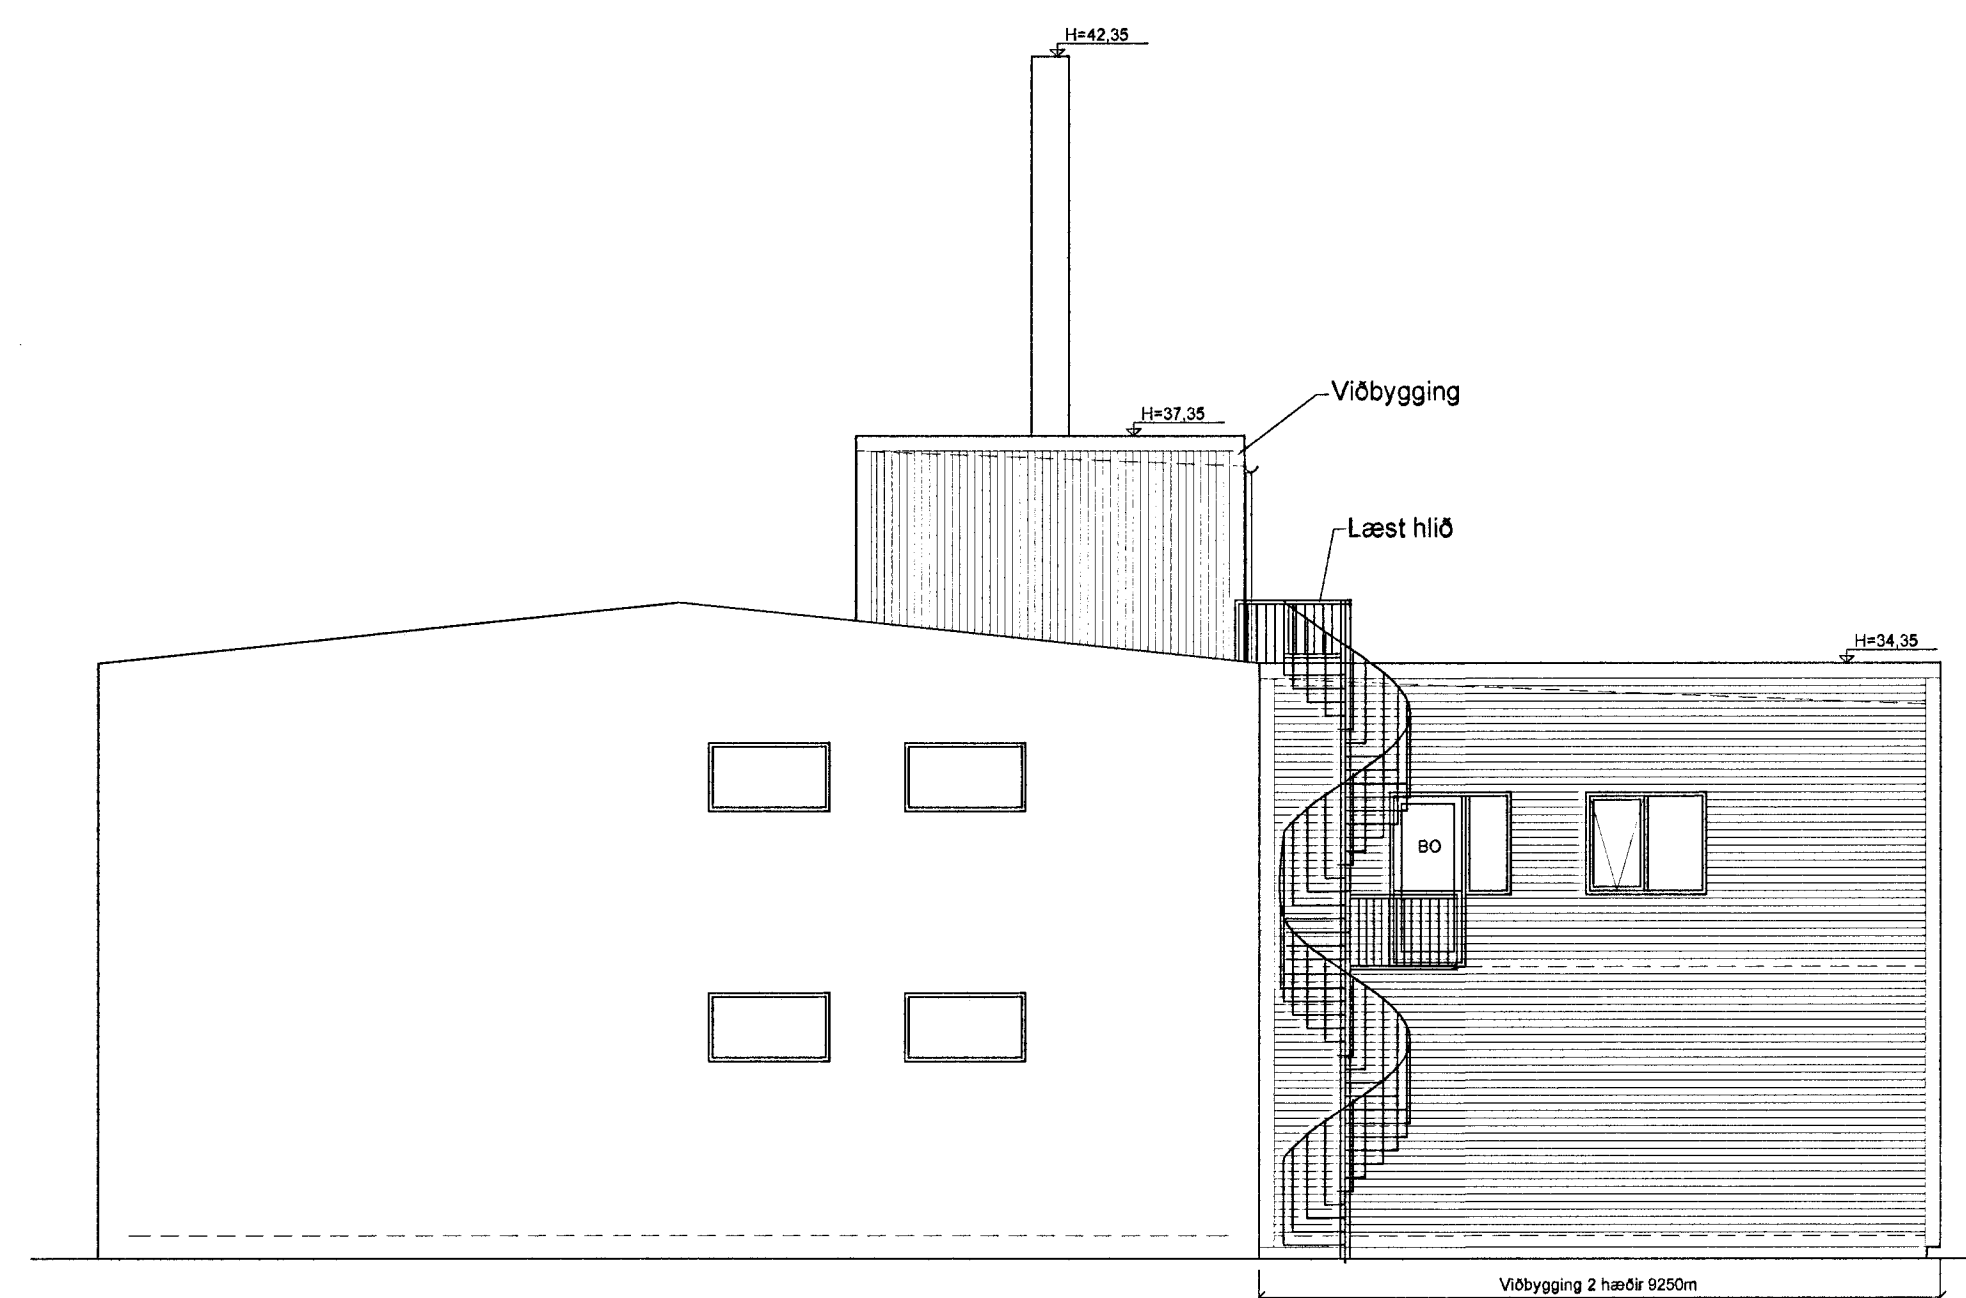

Norðurhlöð
1 : 100 mm

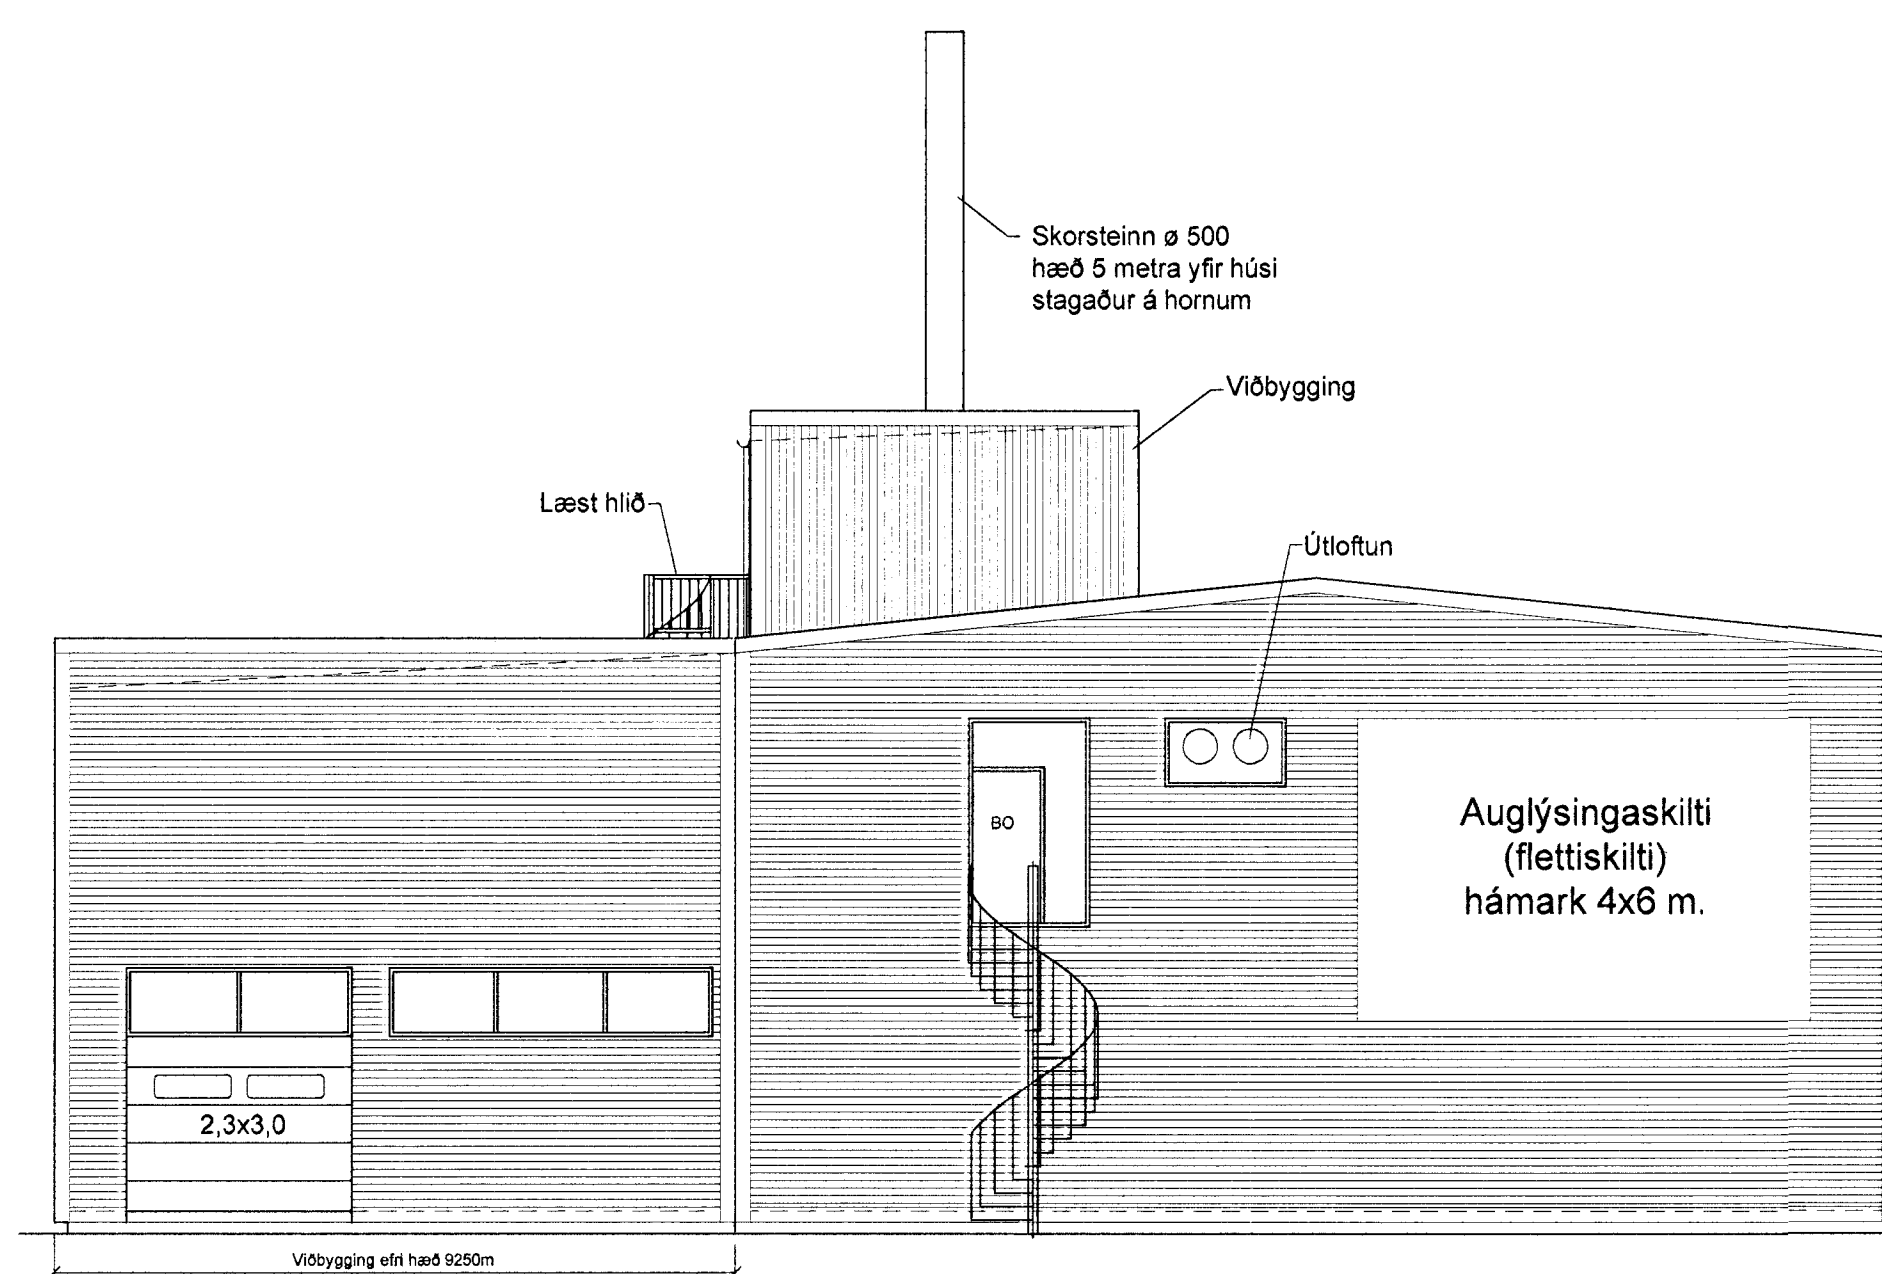

Suðurhlöð
1 : 100 mm

11.07.2012



C	Teikning gefin út sem verkeikning	AS	11.07.12
B	Hurð á 3 hæð gerð tvöföld og BO út úr eldhúsi br. I hurð.	AS	28.06.12
A	Texta breytt	AS	25.06.12
Ótg.	Breytingar	Hönnuður	Daga

Verkeikning

Dalshraun 9B, Hafnarfirði

Strendingur ehf. Verkeikning Varkrafðijónusta Fjarbergata 15-19 • 220 Hafnarfirður Sími 555 5648, Fax 555 5647 strendingur@strendingur.is	Viðbygging		Talað / málaf. af JW/AS
	Útlit		
Hönnuður 11.07.2012 Björn Jónsson Ásmundur Sigvaldason kt.240545-4119	Daga 20.06.2012	Maikvarði 1:100	Númer teikningar 002
Samþykktur			Bláskafi A1