




Austurhlíð  
1:100 mm

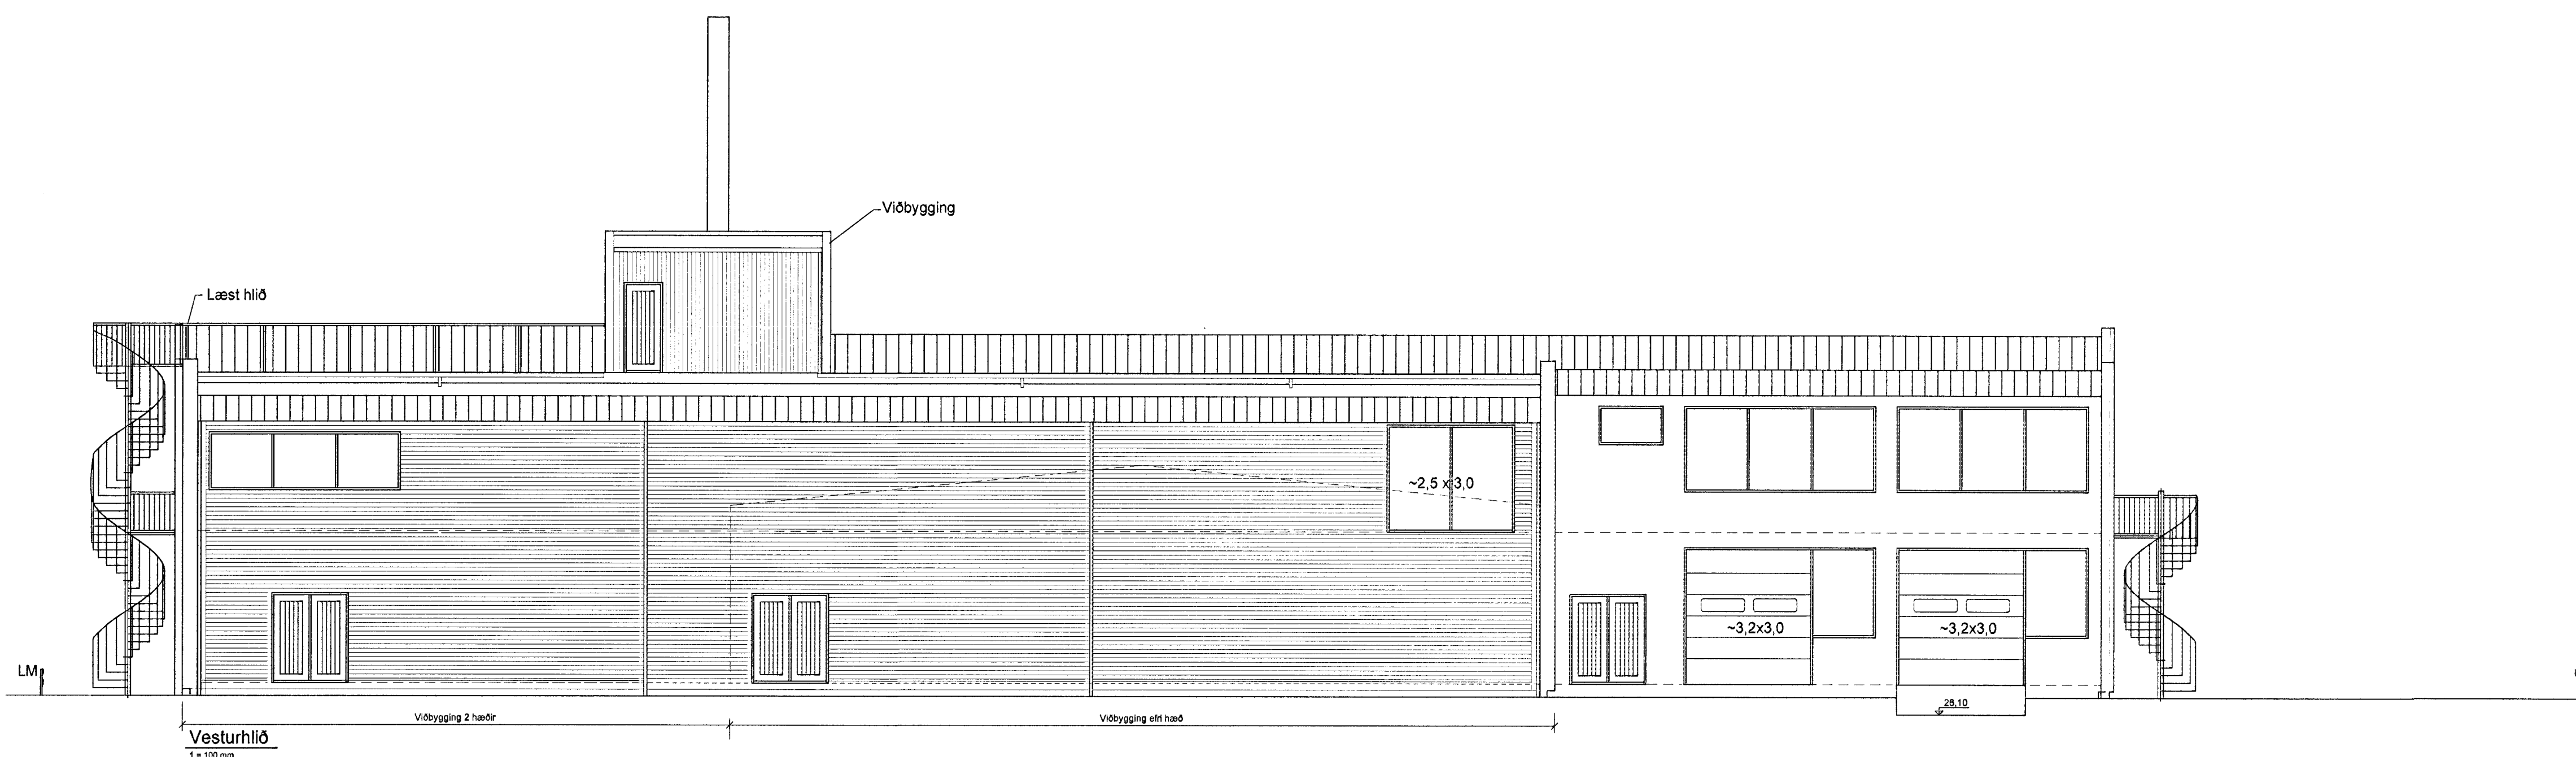


Vesturhlíð  
1:100 mm

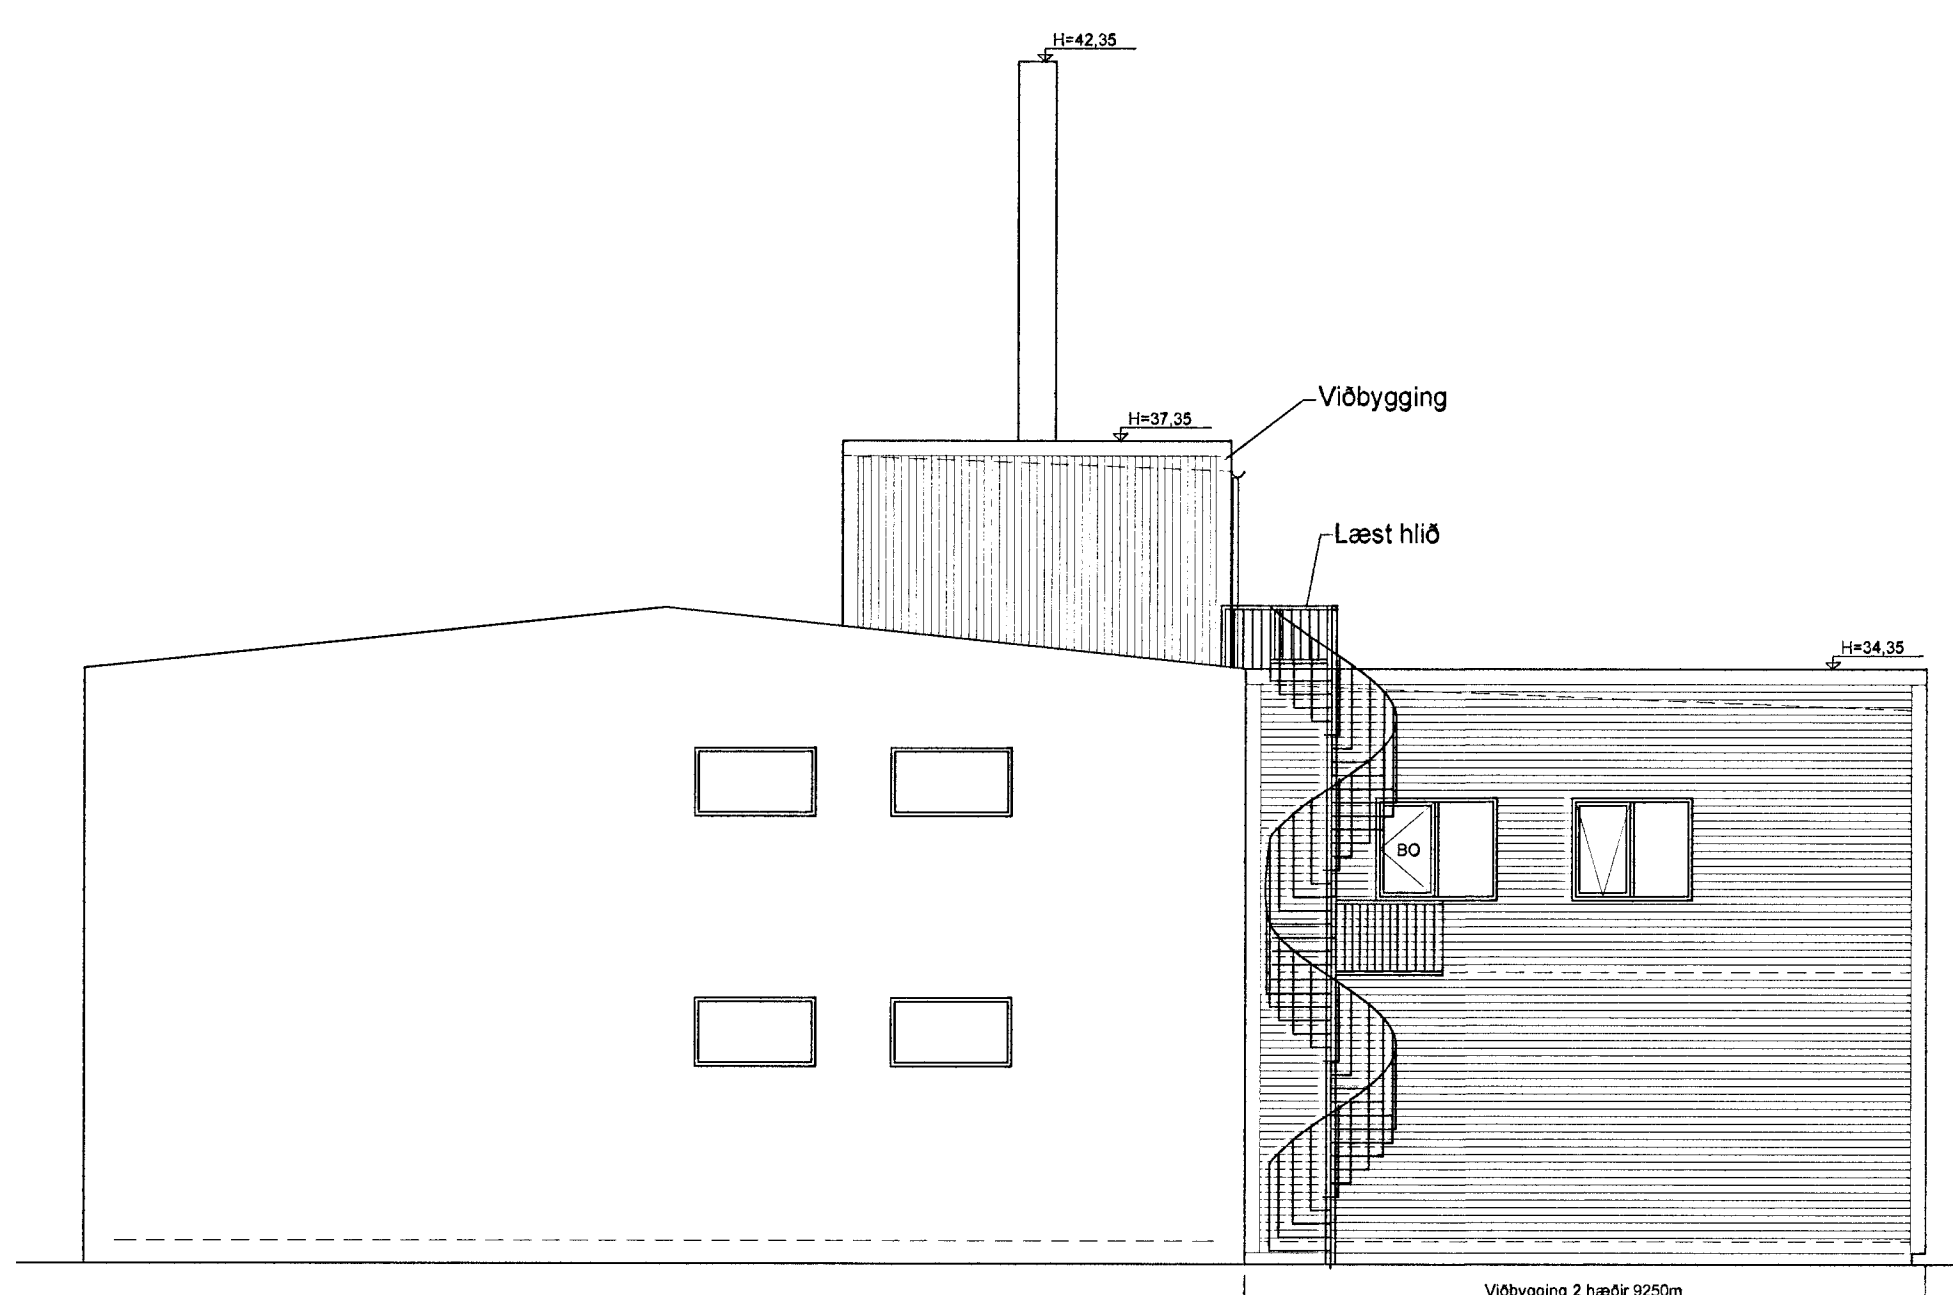

Norðurhlíð  
1:100 mm

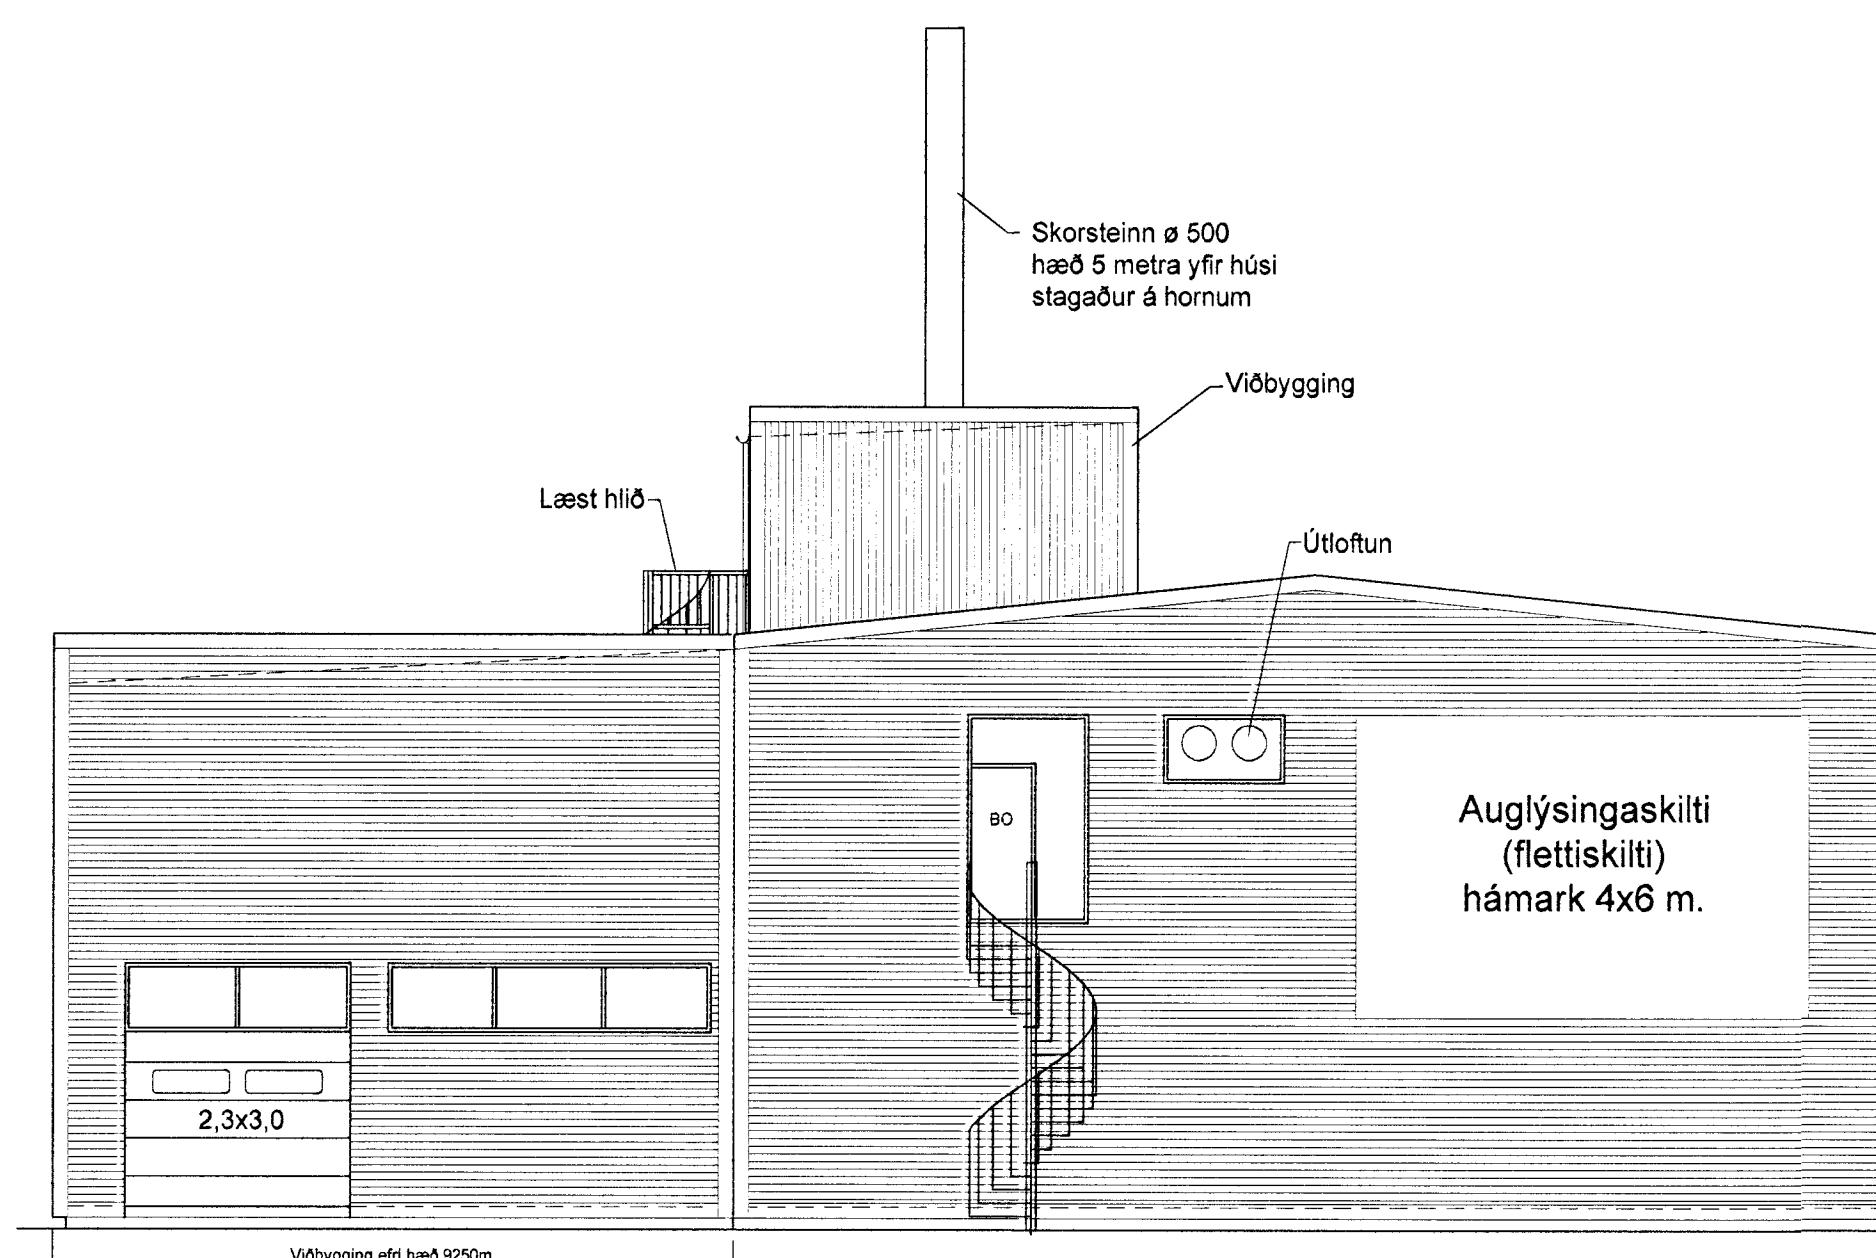

Suðurhlíð  
1:100 mm

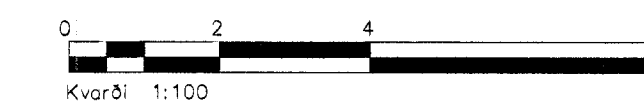

|      |              |          |          |
|------|--------------|----------|----------|
| A    | Texta breytt | AS       | 25.06.12 |
| Ótg. | Breytingar   | Hönnuður | Daga     |

Verkefning

Dalshraun 9B, Hafnarfirði

|  |                  |                            |
|--|------------------|----------------------------|
| <b>Strendingur ehf.</b><br>Verkfærðijónusta<br>Fjarlægulega 13-15 - 220 Hafnarfirður<br>síðir 588 5641 Fax 588 5641<br>smendingur@strendingur.is | Viðbygging       | Talað / hönnuð af<br>JW/AS |
|  | Útlit            |                            |
| Hönnuður: 20.06.2012<br>Ásmundur Sigvaldsson KE 240545-4119<br>Samanþykkt þann: 29.06.2012<br>Hönnuður: Sigurður Steinar Jónsson                 | Daga: 20.06.2012 | Númer teikningar: 002      |
| Maikvöld   | 1:100            | Bláskráð: A1               |