


Sníð A - A
1 : 100 mm

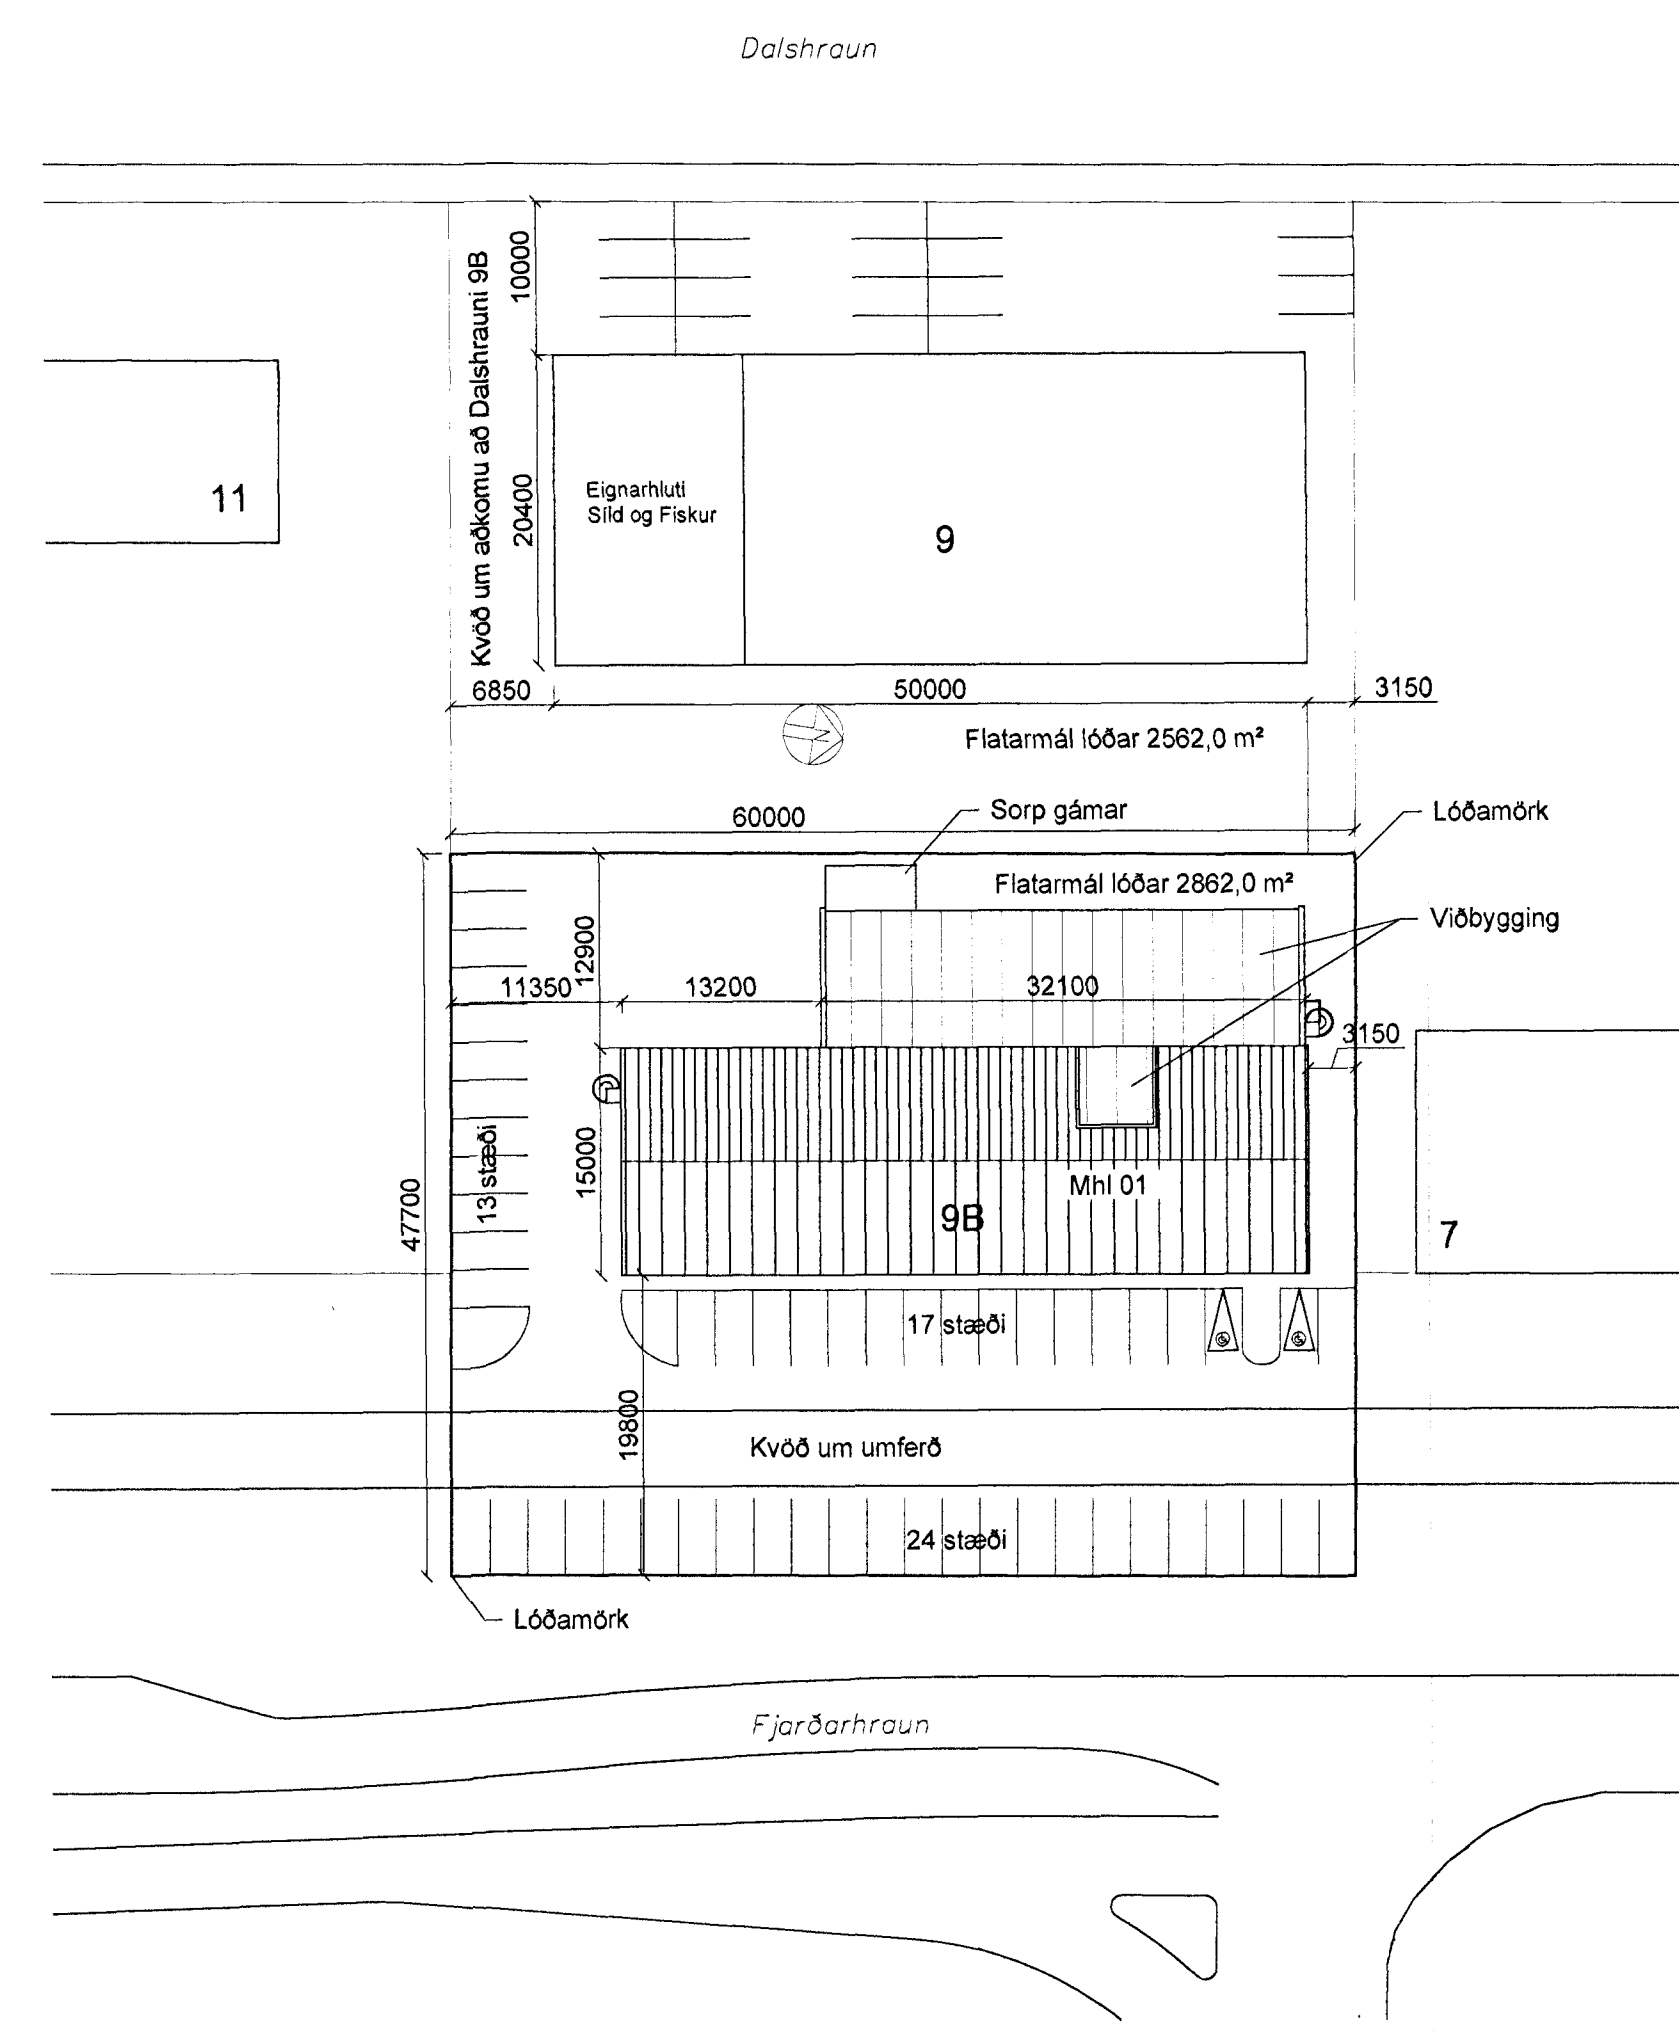

Afstaða
1 : 500 mm

Skráningartafla: Dalshraun 9b
Landnúmer: 120261
Matshlutanúmer: 01

Skrásetjari: Benedikt Sigurvinsson
Kennitala: 050270-4919
Útgáfa: 4.01t
Daga: 19.6.2012

Uppskipting og lýsing				Stærðir																
D0	D1	D2	D3	D4	D5	D5M	D6	D7	D8	D9	D10a	D10b	D11	D12	D16	D17				
Lokun	Rými hæð-röð	Notkun texti	Höfuð-flokkun	Eignar-hæð	Botnflotur m²	Milliflotur m²	Stiggar m²	Op m²	Brúttóflotur m²	Brúttóflotur sh < 1,8	Salarhæð mín	Salarhæð max	Brúttó rúmmál m³	Nettóflotur m²	Birt flatarmál m²	Raíkrítala skiptarúmmála	Skipta-rúmmál m³			
Matshluti					2.625,0	0,0	12,3	17,0	1.951,3	0,0			7.547,1	1.803,0	1.951,3		6.348,376			
Botn													207,6							
A	0101	1.Hæð	N	0101	966,5	0,0	12,3	0,0	966,5	0,0			3.431,1	888,0	966,5					
C	0102	Brunastigi	U	0101	2,8				2,8		3,55	3,55	3.431,1	888,0	966,5	3,55	3.152,400			
C	0103	Brunastigi	U	0101	2,8				2,8											
2.Hæð					974,5	0,0	0,0	17,0	957,5	0,0			3.350,9	891,7	957,5	3,50	3.120,950			
A	0201	Íónaður	N	0101	974,5			17,0	957,5		3,50	3,50	3.350,9	891,7	957,5	3,50	3.120,950			
C	0202	Brunastigi	U	0101	2,8				2,8											
C	0203	Brunastigi	U	0101	2,8				2,8											
Þak					684,0	0,0	0,0	0,0	27,3	0,0			557,5	23,3	27,3					
A	0301	Þakrými	V	0101	656,7						0,32	1,10	469,6							
A	0302	Lofth.b	T	0101	27,3				27,3		3,12	3,32	87,9	23,3	27,3	3,22	75,026			
C	0303	Brunastigi	U	0101	2,8				2,8											

Athugasemdir
Tvær lyftur eru í rými 0101
Stærð lóðar er 47,7 x 60 = 2862 m²
Fjöldi bílastæða er 54

Sameignir summa

Eignar-hald	Notkun texti	Skiptarúmmál		
		Birt flatarmál m²	Séirgn m²	Séirgn og sameign m²
0101	Íónaður	1.951,3	6.348,376	6.348,376
Alls		1.951,3	6.348,376	6.348,376

A	Texta breytt	AS	25.06.12
Útg.	Breytingar	Höfundur	Daga

Verkteikning

Dalshraun 9B, Hafnarfirði

Strendingur ehf.
Verkfæðingjónusta
Fjarðargata 13-15 - 220 Hafnarfirður
Sími 565 5646, Fax 565 5641
strendingur@strendingur.is

Viðbygging
Sníð, afstaða og skráningartafla

Höfundur: *Benedikt Sigurvinsson*
Afskráningur: Sigvaldason kt.240545-4119
Sumartegund: *Benedikt Sigurvinsson*

Daga: 20.06.2012
Tilnefnd / Hafið af: JW/AS

Skala: 1:100, 1:500
Númer teikningar: 003
Bláskrá: A1

