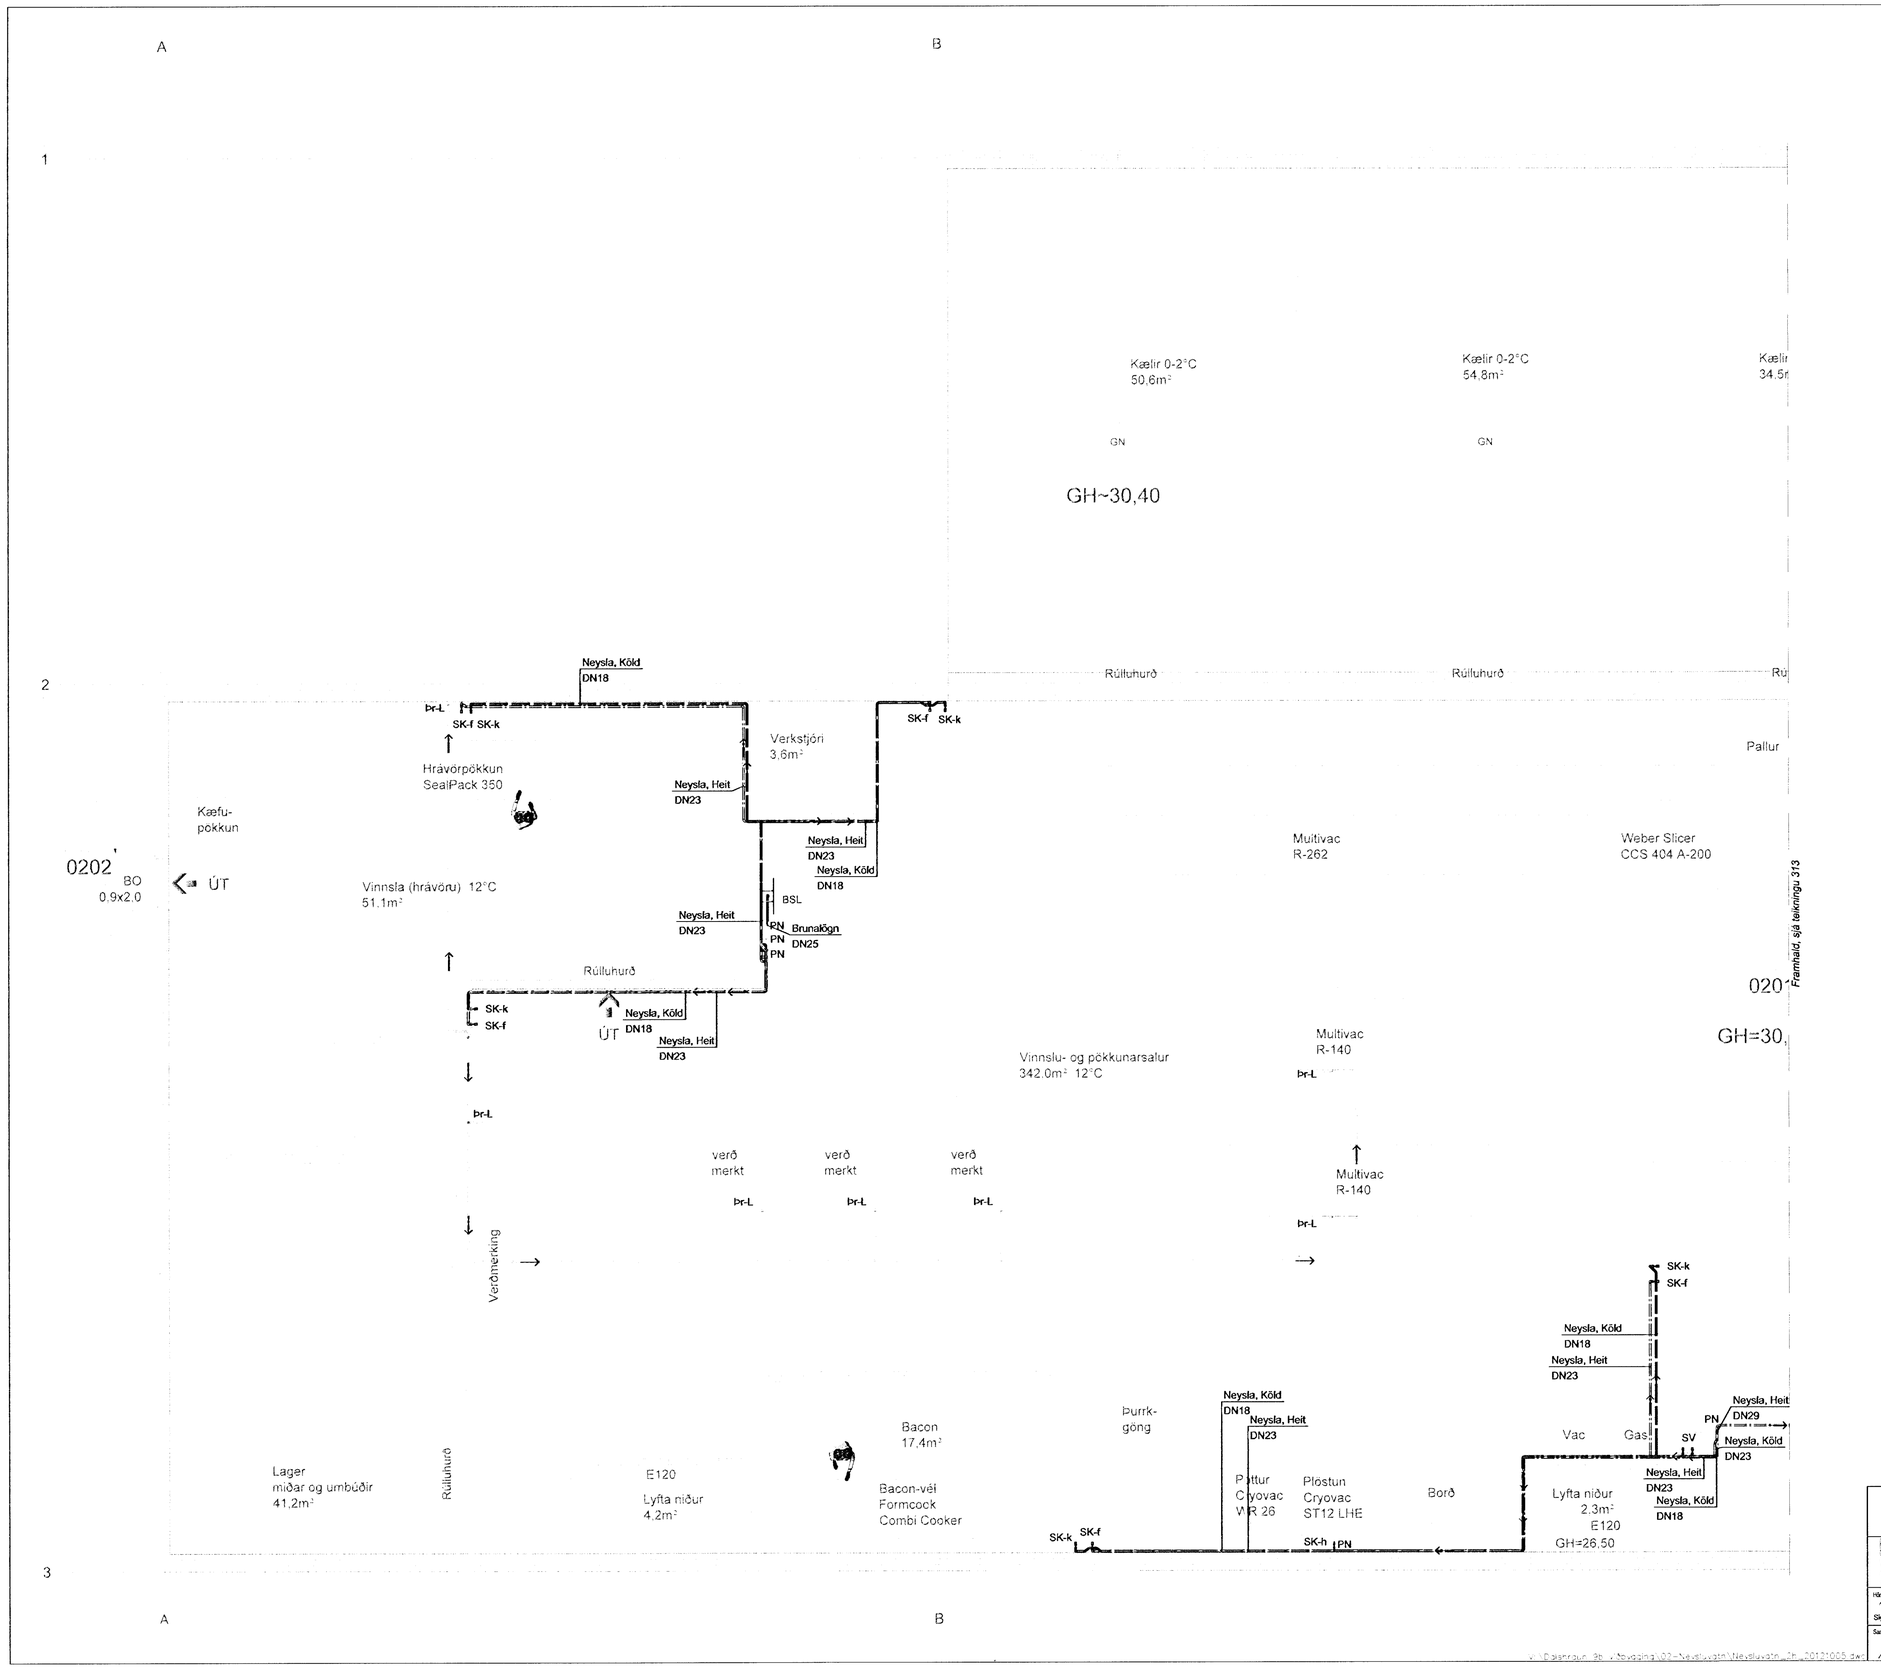


Samþykkt þann
16 OCT 2012
Byggingafulltrúinn í Hafnarfirði
F.h. Sigurður Steinar Jónsson

## Skýringar

| | |
|---|---|
| BSL | Brunaslanga |
| HL | Handlaug |
| HL-r | Handlauga-renna |
| VS | Vatnssalerni |
| RV | Ræstivaskur |
| SV | Stálvaskur (í borði) |
| SB | Steypibað |
| EV | Eldhúsvaskur |
| SK-k | Skolkrani, 5°C |
| SK-f | Skolkrani, 40°C |
| SK-h | Skolkrani, 75°C |
| Þr-L | ÞrýstiLoft-notastaður |
| H- | Heitt neysluvatn |
| K- | Kalt neysluvatn |
| HV- | Hitaveita |
| KV- | Kalt vatn |
| PU | Pípa Upp milli hæða |
| PN | Pípa Niður milli hæða |
| ÁV | Lögn/lagnir á vegg |
| Íl | Lögn/lagnir í innréttingu |
| ÍV | Lögn/lagnir í vegg eða stokk |
| YL | Lögn/lagnir yfir niðurteknu lofti |
| VL | Lögn/lagnir við loftaplötu |
| HFL | Hitaflötur |
| DN | Nafnmál (Diameter Nominale) |
| DN | Lágmarks innanmál lagnar |

Brunalögn
Hitunarvatn og 75°C neysla
Kalt neysluvatn, ~5°C
Heitt neysluvatn, ~40°C
Þrýstiloft

## Almennar skýringar

Almennar skýringar, sjá teikn. 300.
Rúmmynd, sjá teikn 321-323.
Heitt neysluvatn er almenn upphitað kalt vatn við 40°C.

| Úrg. | Breytingar | Hönnuður | Dags |
|---|---|---|---|
| | Verkteikning | | |

# Dalshraun 9b, Hafnarfjörður

Strendingur ehf.
Verkfræðiþjónusta
Fjarðargata 13-15 – 220 Hafnarfjörður
sími 565 5644, fax 565 5641
strendingur@strendingur.is

Hönnuður: 051163-2739
Sigurður Guðmundsson kt. 191063-7599

Samsteningarhönnuður: 8.10.2012
240345-4119

Neyslu- og þrifavatn + lega þrýstilofts
Grunnmynd 2.h. - 1/2

| Dags | Tuknað / Hannað af |
|---|---|
| 05.10.2012 | SHG/SHG |

| Mælikvarði | Númer teikningar | Blaðstærð |
|---|---|---|
| 1:50 | 312 | A1 |