


Samþykkt þann
 16 OCT 2012
 Bygginguáhræðing / Hafnarfirði
 F.n. Sigurður Steinar Jónsson

- Skýringar
- Nýjar lagnir í eða á veggjum
 - - - - - Nýjar lagnir undir loftplötu
 - Nýjar lagnir í sókkli
 - - - - - Núverandi lagnir í sókkli
 - Núverandi lagnir undir loftplötu


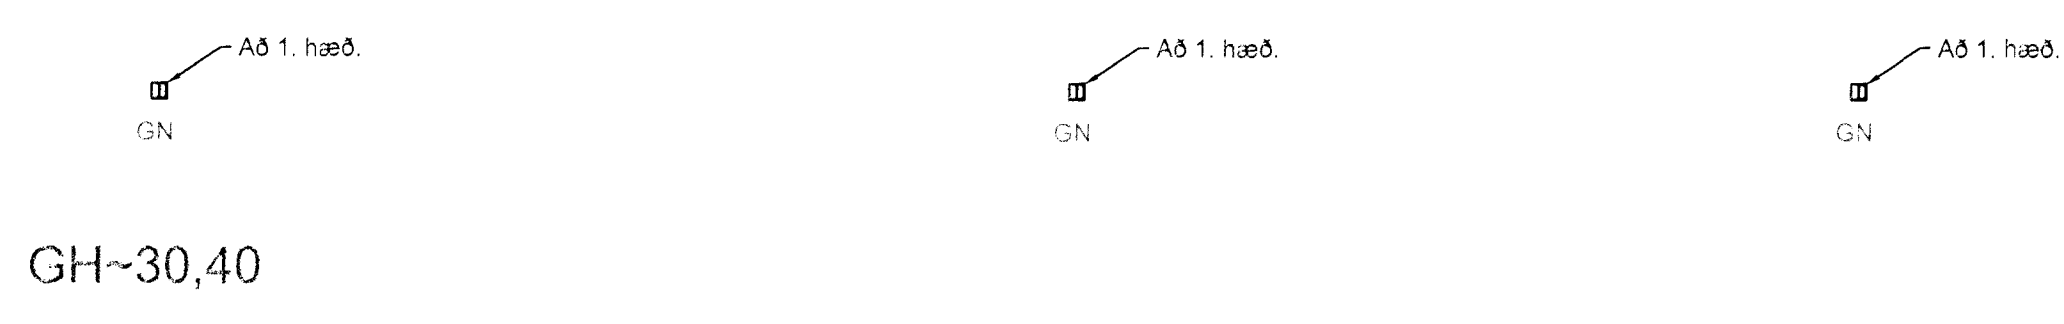


Pallur

0202
 BO
 0,9x2,0

BS

0201
 GH=30,35

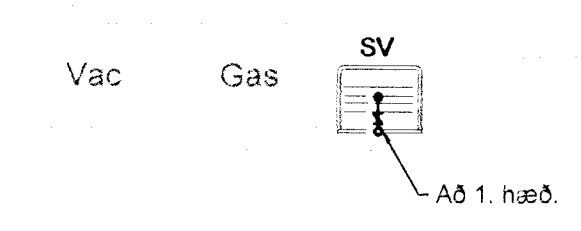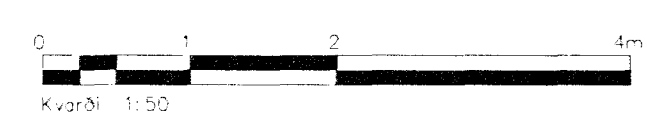

GH=26,50

Orð	Breytingar	Staður	Dagur
Verkteikning			

Dalshraun 9B, Hafnarfirði			
Strendingur ehf. Verkfræðingjónusta Faxlagata 13-15 - 220 Hafnarfirði Sími 565 5644, Fax 565 5644 stendur@stendur.is		Viðbygging – Frárennsli Grunnmynd 2. hæð 2/2	
Málav. 02/163-72334 Sigurður Guðmundsson s.t. 191063-7599	Dreg. 05.10.2012	Talað / handf. af JW/AS	
Samþykkt þann 2.10.2012 Sigurður Guðmundsson	Skala 1:50	Númer teikningar 305	Blaðnúmer A1