
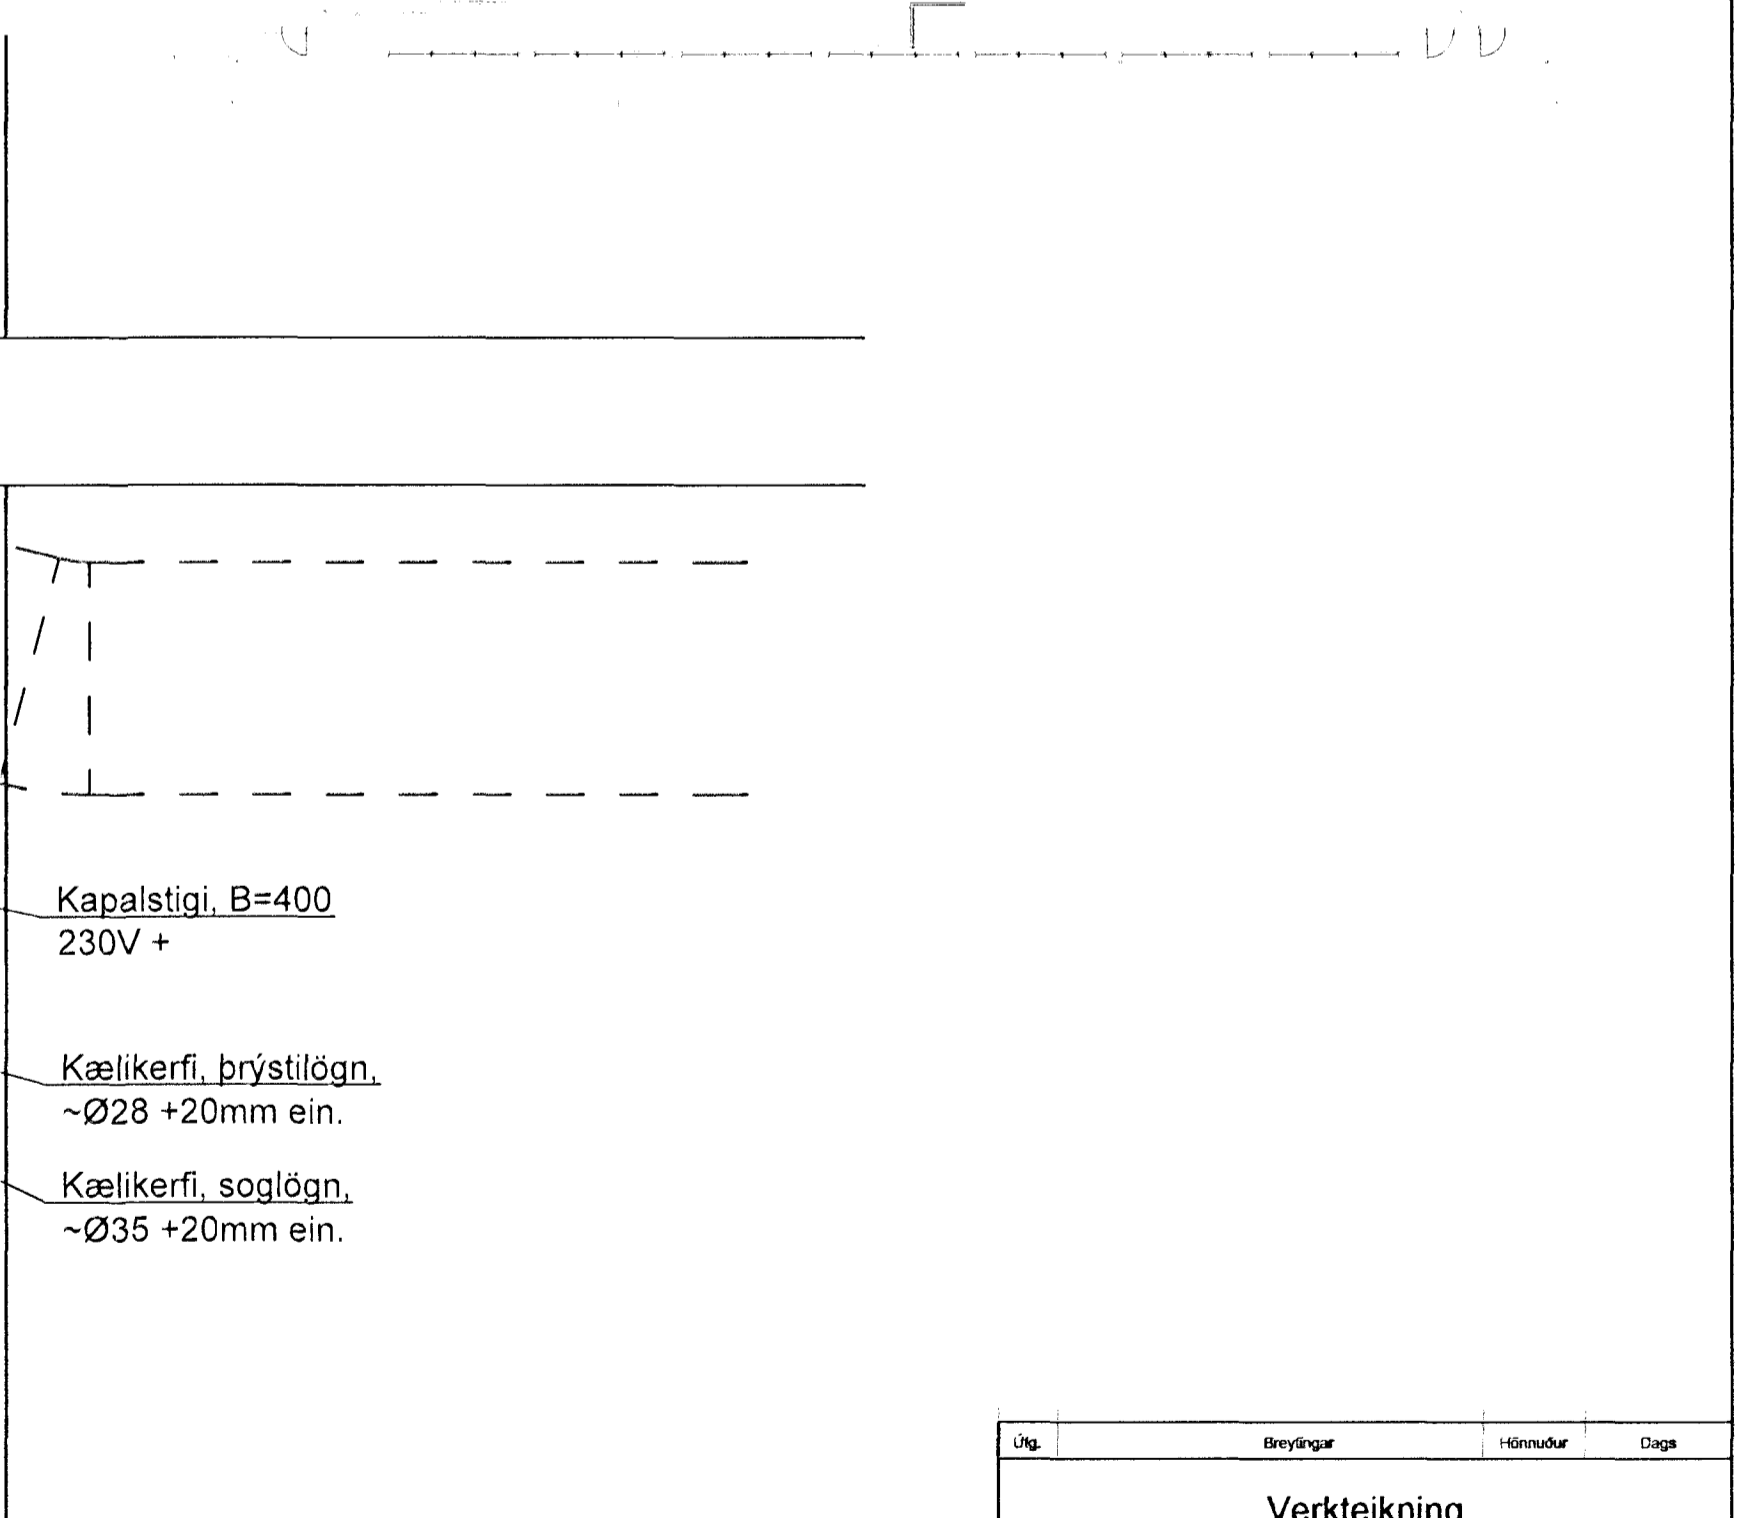
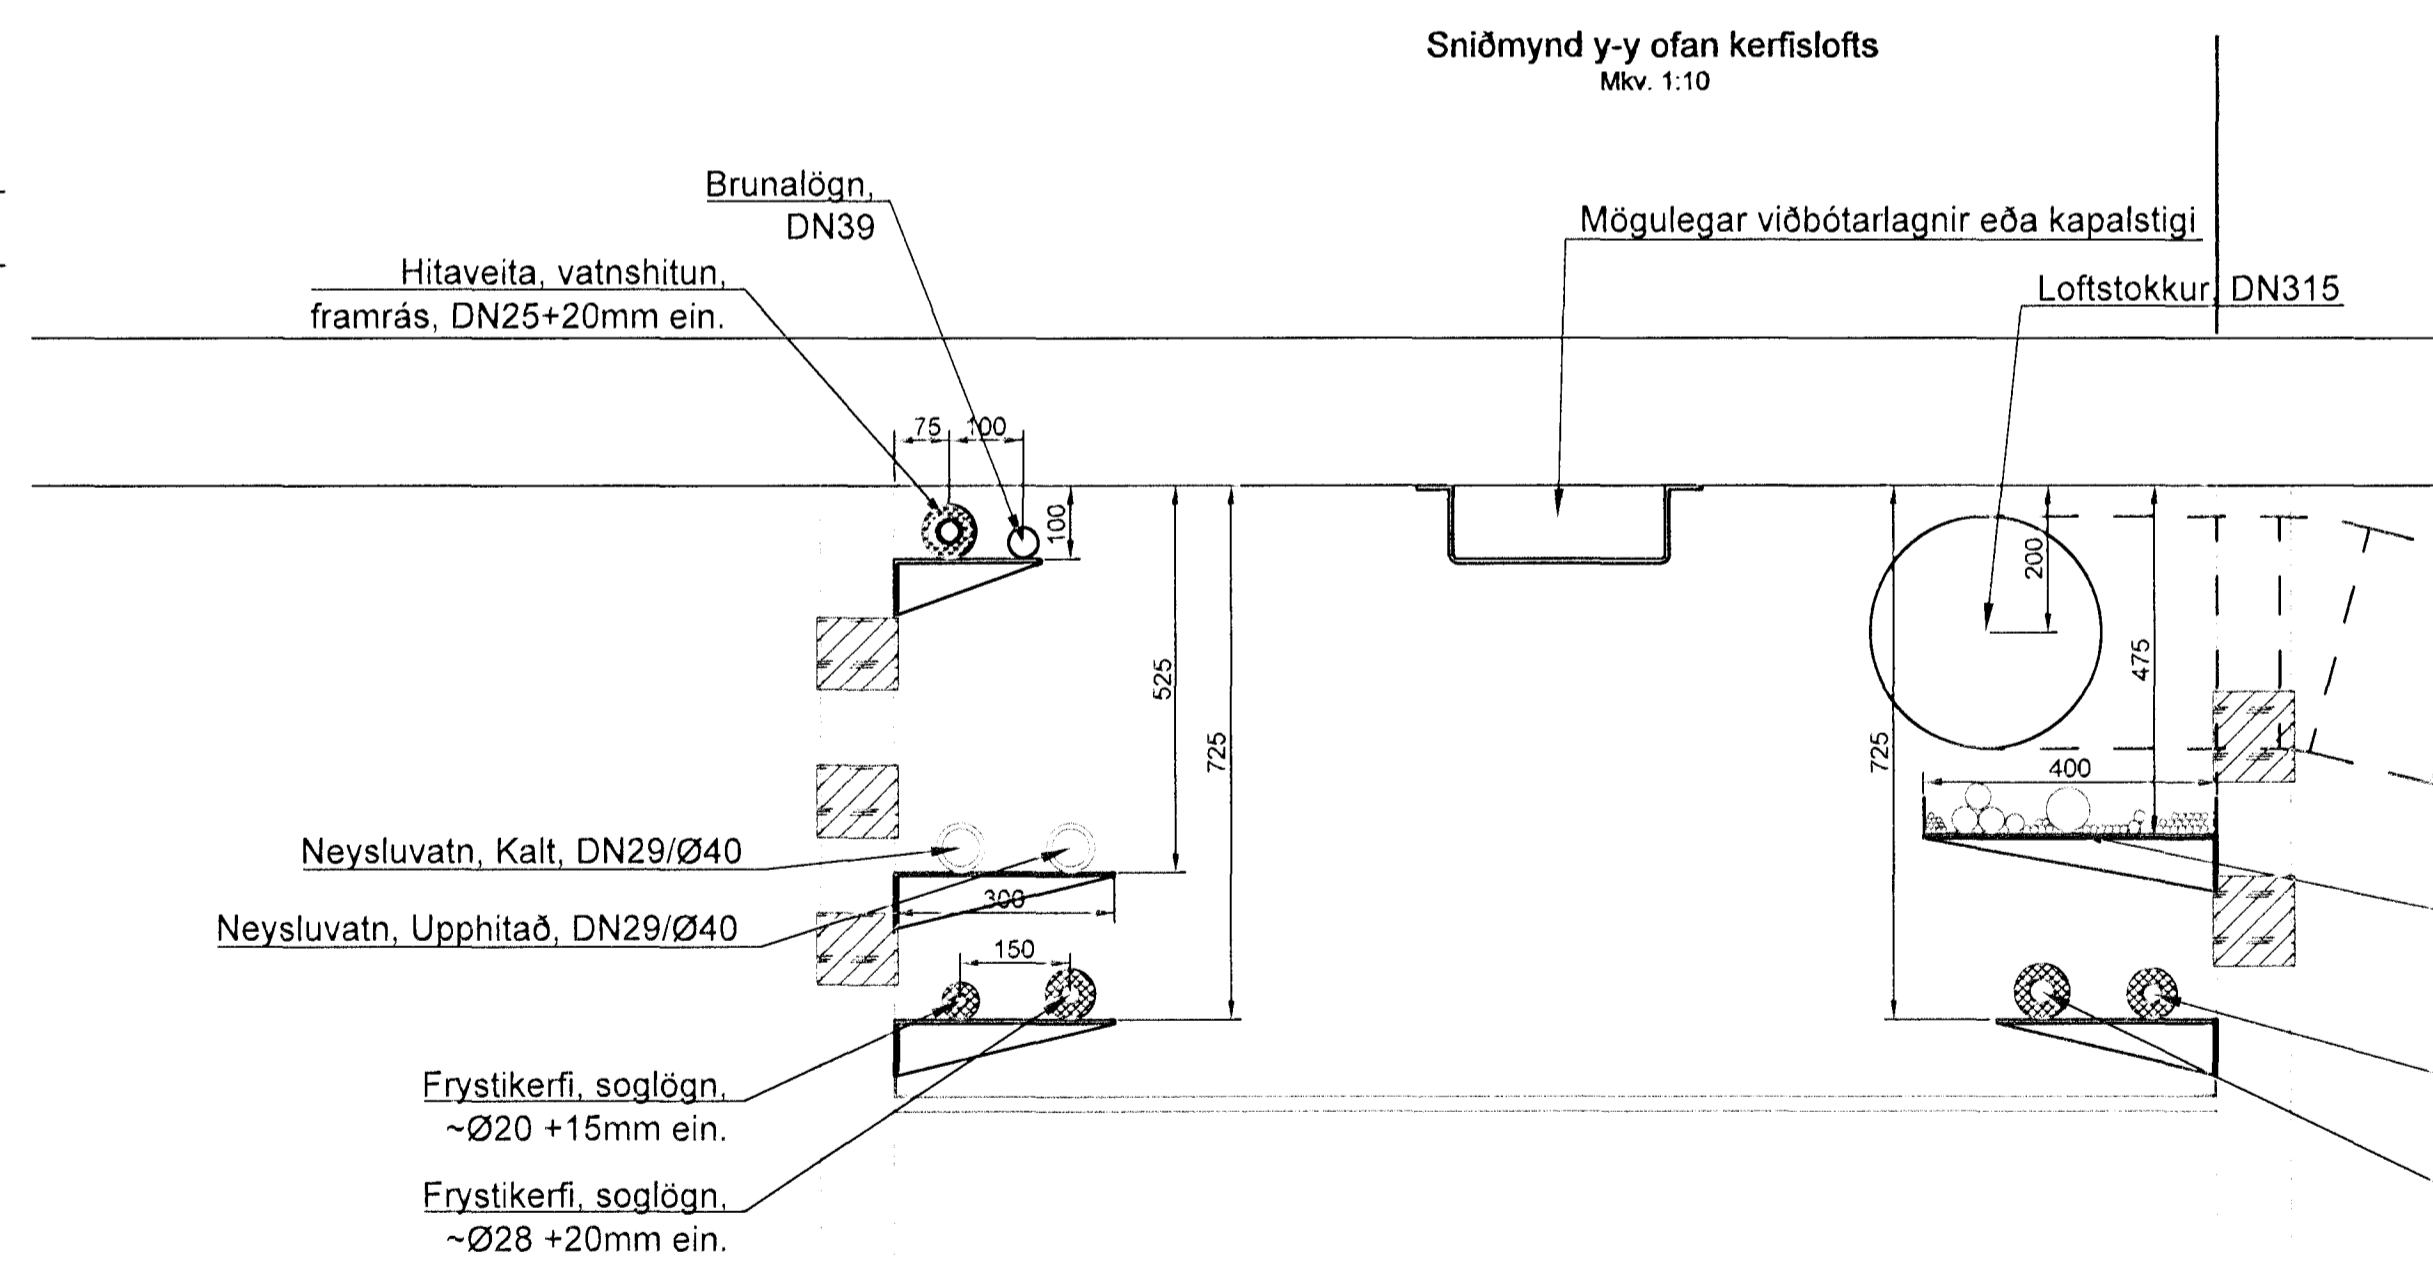


Samþykkt þann  
16 OCT 2012  
Byggingafrútrúnni í Hafnarfirði  
Fh. Sigurður Steinar Jónsson

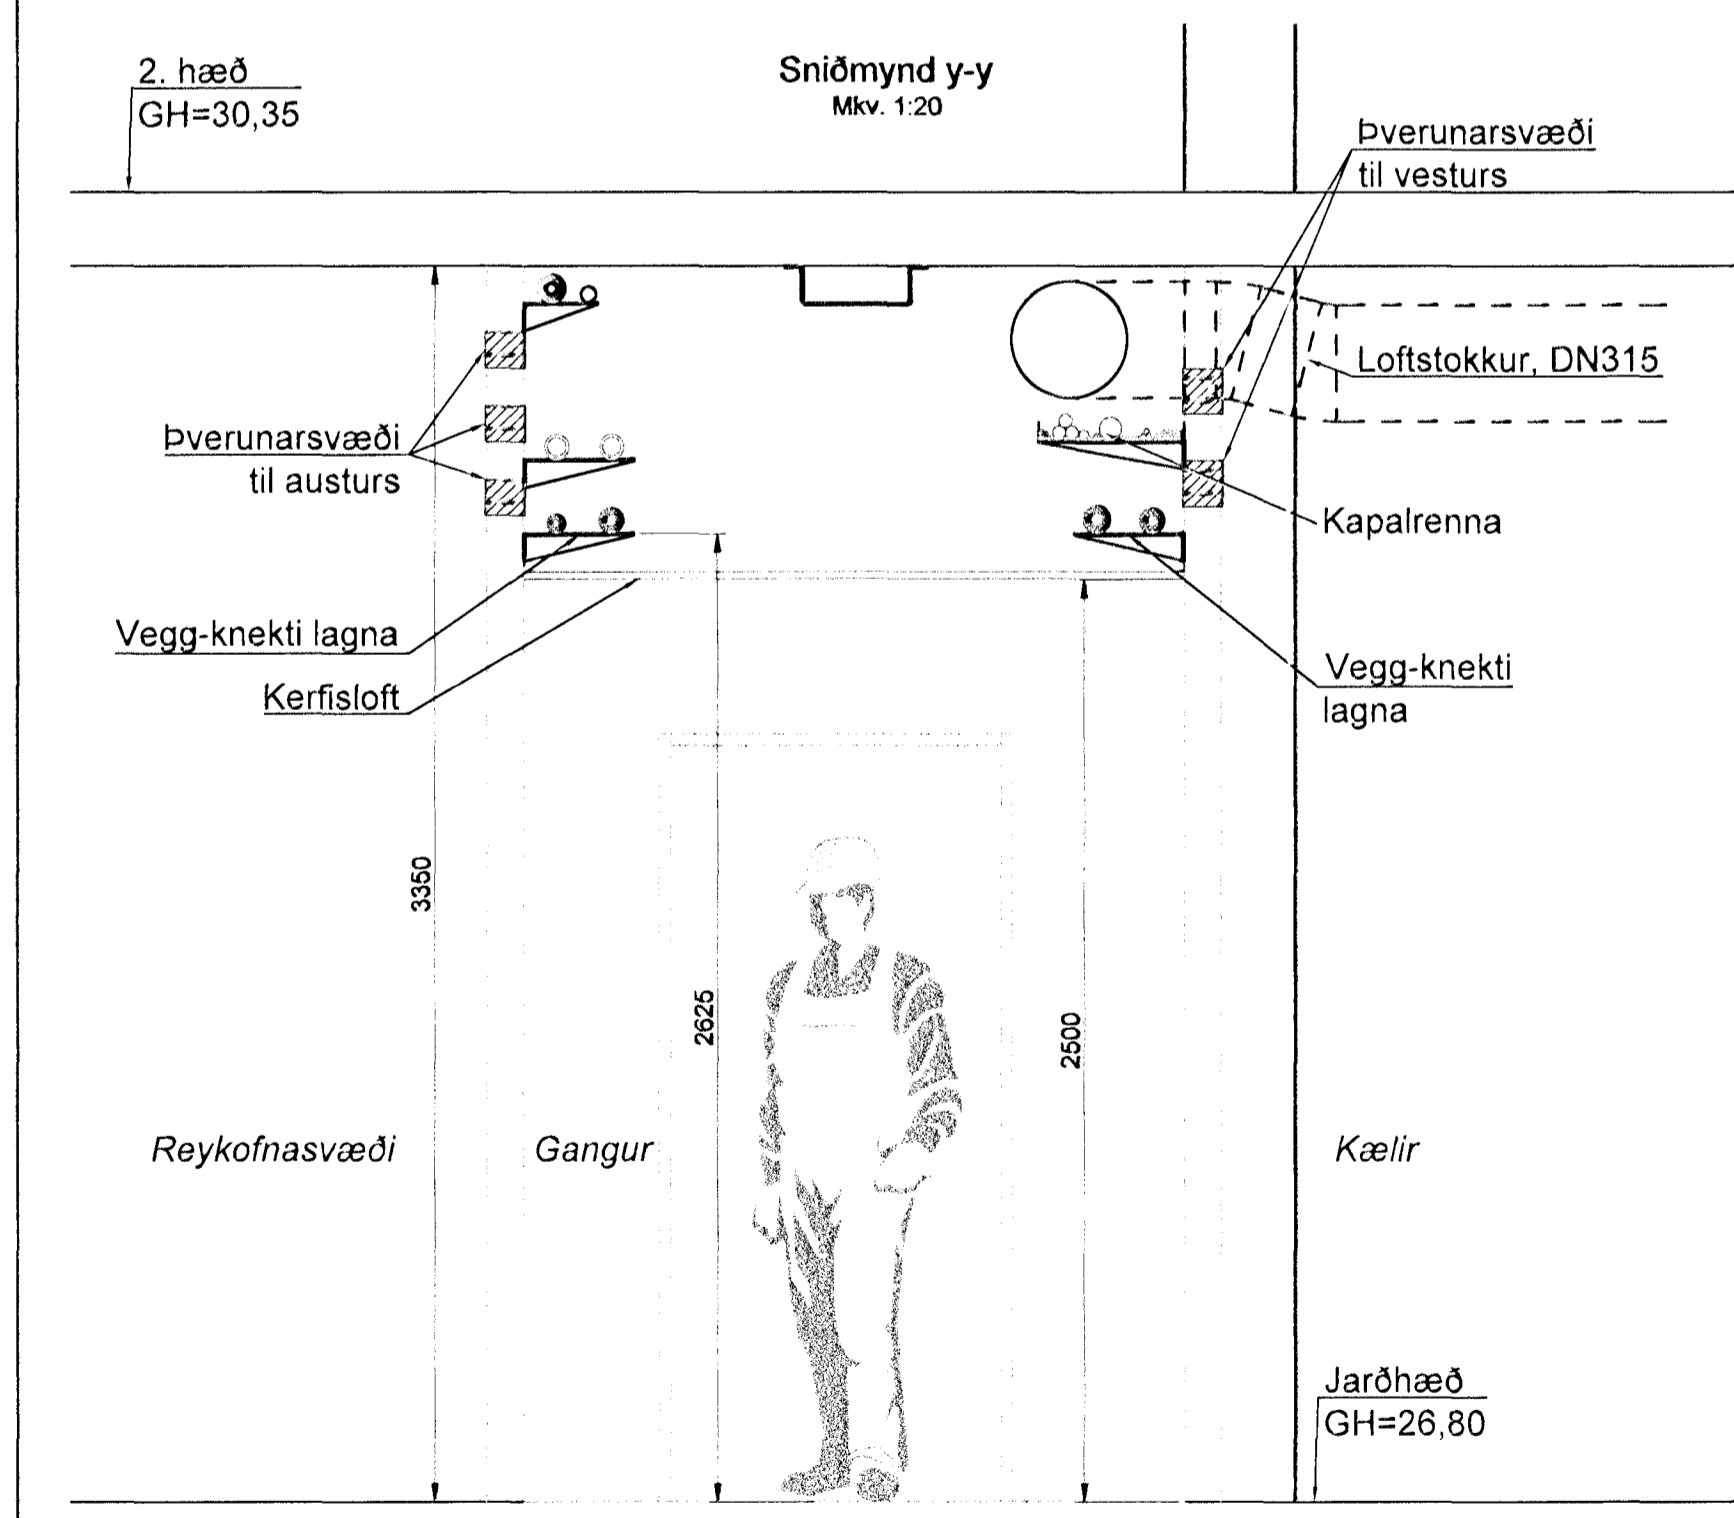

Útg.	Breytingar	Höfundur	Dagur

Verkteikning

Dalshraun 9b, Hafnarfjörður

Strengingur ehf. Verkfræðisjónusta Fjarkegla 15-19, 228 Hafnarfjörður Sími 565 5646, Fax 565 5641 www.strengingur.is	Lagnir og Loftræsting		Talenti / Harnafn
	Sniðmyndir í gangi 1.h.		SHG/SHG
Höfundur: 0501163-3-273-3-4 Pállur V. Ólafsson Símanúmer: 0501163-3-273-3-4 Símanúmer: 0501163-3-273-3-4	Dagur	05.10.2012	
Skráningunúmer: 010 2012	Málsvæði	1:20/10	Númer teikningar
		325	Málsvæði
			A1

Byggingafrútrúnni í Hafnarfirði