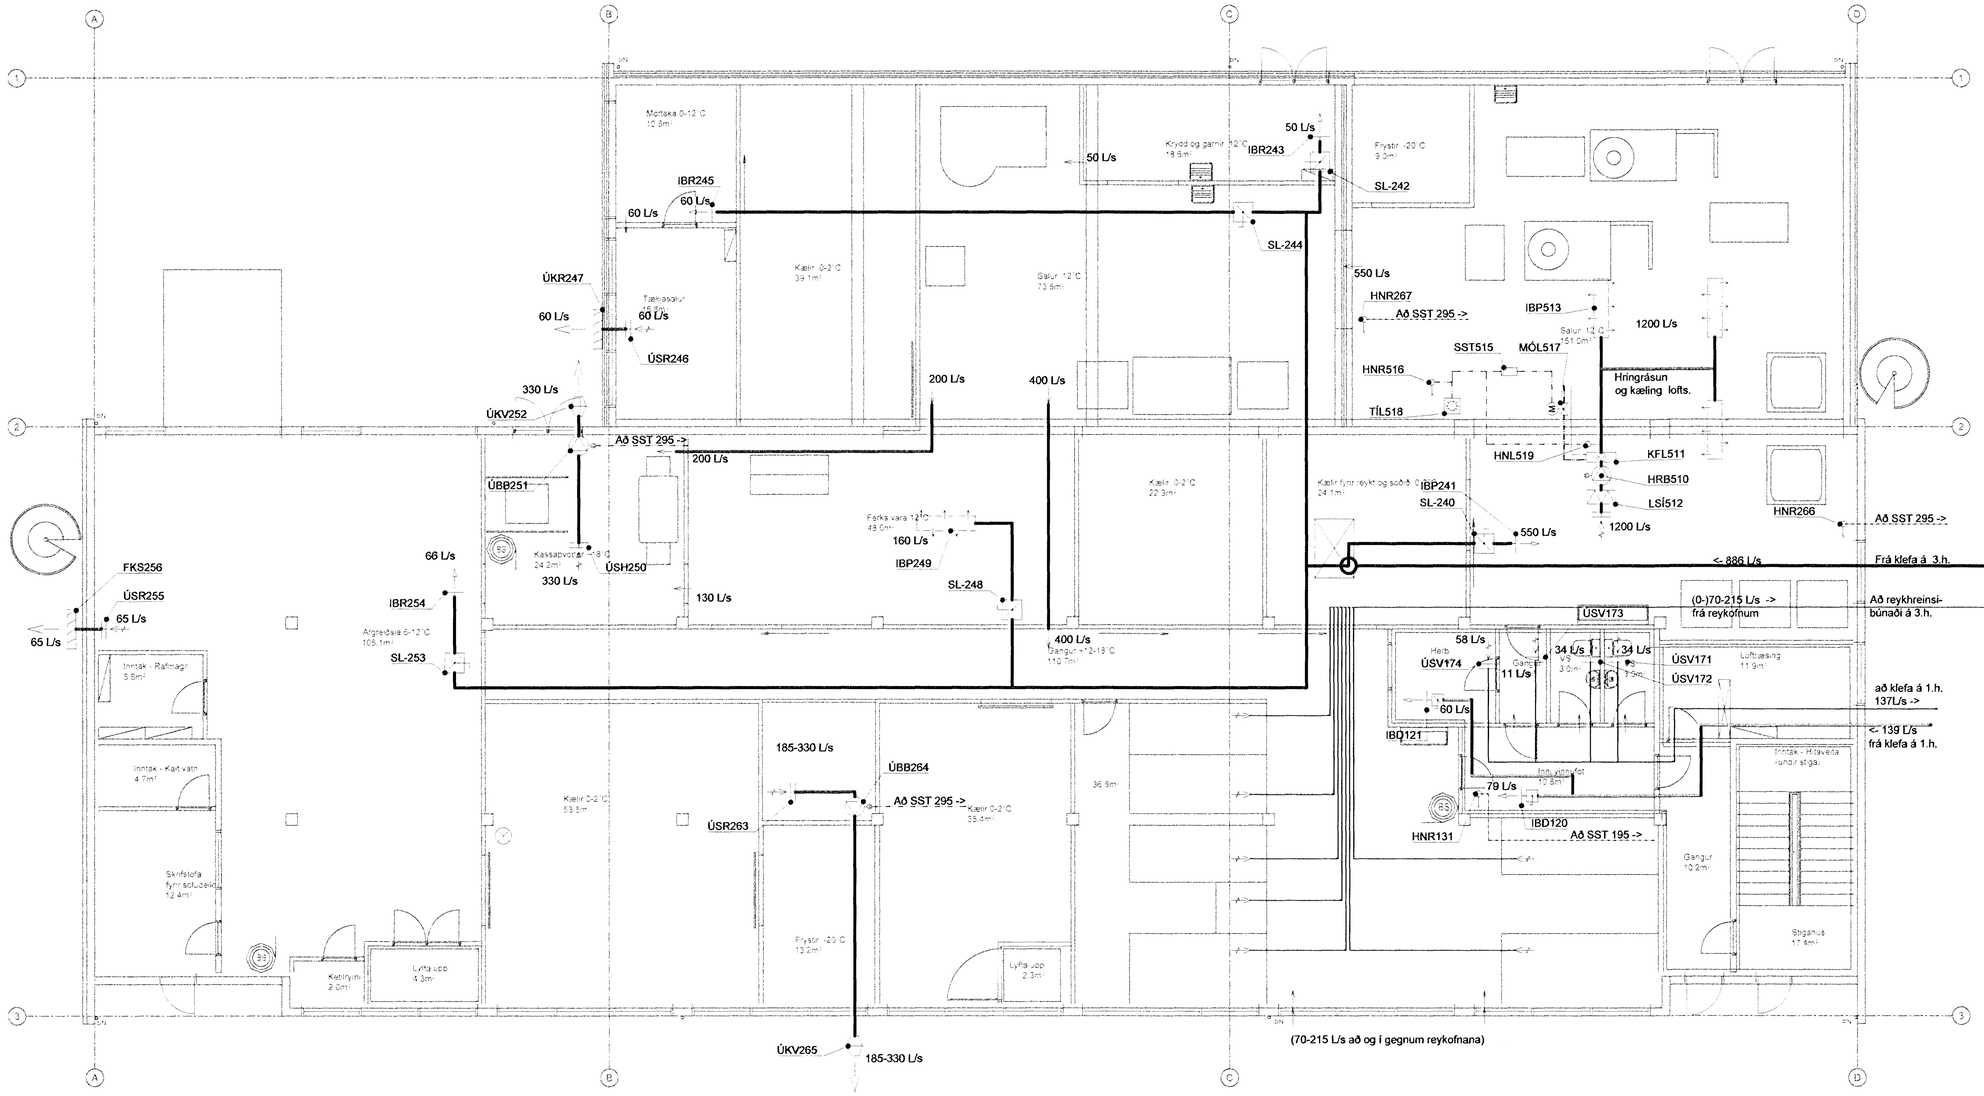

Sambykkt þann
16 OCT 2012
Byggingafulltrúinn í Hafnarfirði
F.h. Sigurður Steinar Jónsson

Táknskýringar

- Loftblásari
- Stilliloka
- Síuvaki
- Loftsía
- Hitamælir
- Mótorloka
- Hitaflötur
- Hljóðdeyfir
- Rakatæki
- Kæliflötur
- Poka-inndæling
- Hitanemi
- Rakanemi
- Inndæling
- Útsog
- Kastventill á/við þak
- Stjórnstöð
- Tímaliði/klukka
- Hússtjórnkerfi
- BVK Bruna-viðvörunarkerfi
- M Mótorloki
- S Segulloki
- Strengloki

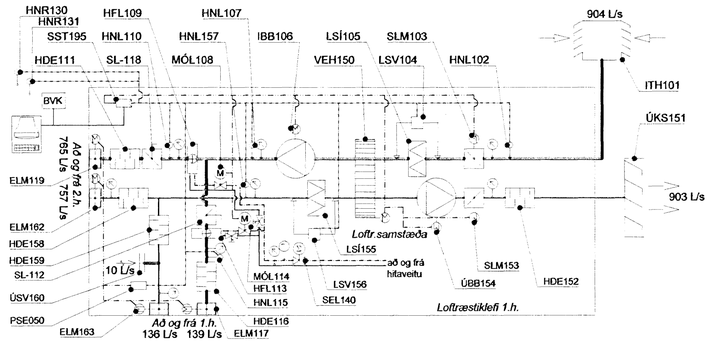

Táknskýringar

BVK	BrunaViðvörunarKerfi
ELM	EldvarnarLoka, Mótorknúin
FRV	FRostVörn
GCK	GlyColKerfi
GL-	GaumLúga
HFL	HitaFLötur
HDE	HljóðDEyfir
HNL	HitaNemi í Loftstokk
HNR	HitaNemi í Rými
HRB	HringRásarBlásari
HVR	HraðaValRofi
IBB	InnBlásturBlásari
IBS	InnBlásturStútur
IBD	InnBlásturDreifari
IBP	InnBlásturPoki
ITH	InnTaksHáfur
ITR	InnTaksRist
KFL	KæliFLötur
LSÍ	LoftSÍa
LSV	LoftSíuVaki
MÓL	MÓtorLoki
MÞN	Mismuna Þrýsti Nemi
PSE	PrófunarStöð Eldvarnaloka
RL-	Reykloka
RLM	Reykloka, mótorknúin
RNL	RakaNemi í Loftstokk
RNR	RakaNemi í Rými
RTÆ	RakaTÆki
SEL	SEgulLoki
SL-	Spjaldloka/stilliloka
SLM	Spjaldloka, mótordrifin
SST	StjórnSTöð
STL	STrengLoki/Stilliloki
TÍL	TÍmaLiðVíkjukka
ÚBB	ÚtBlásturBlásari
ÚKR	ÚtKastRist
ÚKV	ÚtKastVentill
ÚSH	ÚtSogsHáfur
ÚSR	ÚtSogsRist
ÚSV	ÚtSogsVentill
VEH	VarmaEndurvinnsluHjól
VSK	VarmaSKiptir
VEI	VarmaEInangrun
YSR	YfirStraumsRist

Almennar skýringar

Kerfismynd 2.hæðar og klefa 3.h, , sjá teikn. 602.
Kerfislýsingar, sjá teikn. 603.
Tækjalistar, sjá teikn. 604.
Grunnmyndir og rúmmyndir, sjá teikn. 605-614.

Útg.	Breytingar	Hönnuður	Dags
A	Verkteikningarútgáfa	SHG	05.10.2012

Verkteikning

Dalshraun 9b, Hafnarfjörður

Strendingur ehf.
Verkfræðiþjónusta
Fjarðargata 13-15 – 220 Hafnarfjörður
sími 565 5648, fax 565 5641 strendingur@strendingur.is

Loftræsting
Kerfismynd 1.h. og klefi 1.h.

Hönnuður 091163-7599 Sigurður Guðmundsson kt. 191063-7599
Dags 31.08.2012
Teiknað / Hannað af SHG/SHG

Samræmingarhönnuð 8.10.2012 Kristinn Sigvaldason 240378-4179
Mælikvarði %
Númer teikningar 601
Raðstærð A1

V:\Dalshraun 9b\Vinnugögn\01-Loftræsting\Kerfismynd-Loftræsting-091163-7599.dwg