


Táknskýringar

- Loftblásari
- Stíllíoka
- Stuvaki
- Loftslá
- Hitamælir
- Mótorkloka
- Hitafloður
- Hljóðdeyfir
- Rakatæki
- Kælifloður
- Poka-inndæling
- Hitanemi
- Rakanemi
- Inndæling
- Útsog
- Kastventill á við þak
- Stjórnstöð
- Tímaliði/klukka
- Hússtjórnkerfi
- Brunavörðunarkerfi
- Mótorkloka
- Segulloki
- Strengloki

Táknskýringar

- BVK Brunavörðunarkerfi
- ELM Eldvarnarkloka, Mótorknúin
- FRV Frostvörn
- GCK Glycolkerfi
- GL- GaumLuga
- HFL Hítalöður
- HDE Hljóðdeyfir
- HNL Hítanemi í Loftstokk
- HNR Hítanemi í Rými
- HRB Hringrásarblásari
- HVR HraðaValRofi
- IBB InnblástursBlásari
- IBS InnblástursStútur
- IBD InnblástursDreifari
- IBP InnblástursPoki
- ITH InnTaksHáfur
- ITR InnTaksRist
- KFL Kæliflötur
- LSÍ Loftslá
- LSV LoftsluVaki
- MÓL Mótorkloka
- MPN Mismuna Þrýsti Nemi
- PSE ÞrófunarStöð Eldvarmaloka
- RL- Reykloka
- RLM Reykloka, mótorknúin
- RNL Rakanemi í Loftstokk
- RNR Rakanemi í Rými
- RT/E Rakatæki
- SEL Segulloki
- GCK Glycolkerfi
- SLM Spjaldloka/stíllíoka
- SST Stjórnstöð
- STL StrengLoku/Stíllíoki
- TÍL Tímaliði/klukka
- ÚBB ÚtblástursBlásari
- ÚKR ÚtkastRist
- ÚKV ÚtkastVentill
- ÚSH ÚtsogsHáfur
- ÚSR ÚtsogsRist
- ÚSV ÚtsogsVentill
- VEH VarmaEndurvinnsluHjól
- VSK VarmaSKiptir
- VEI VarmaElngrunn
- YSR YfirStraumsRist

Almennar skýringar  
Kerfismynd 1.hæðar, sjá teikn. 601.  
Kerfismynd 2.hæðar, sjá teikn. 603.  
Tækjalistar, sjá teikn. 604.  
Grunnmyndir og rúmmyndir, sjá teikn. 605-614.

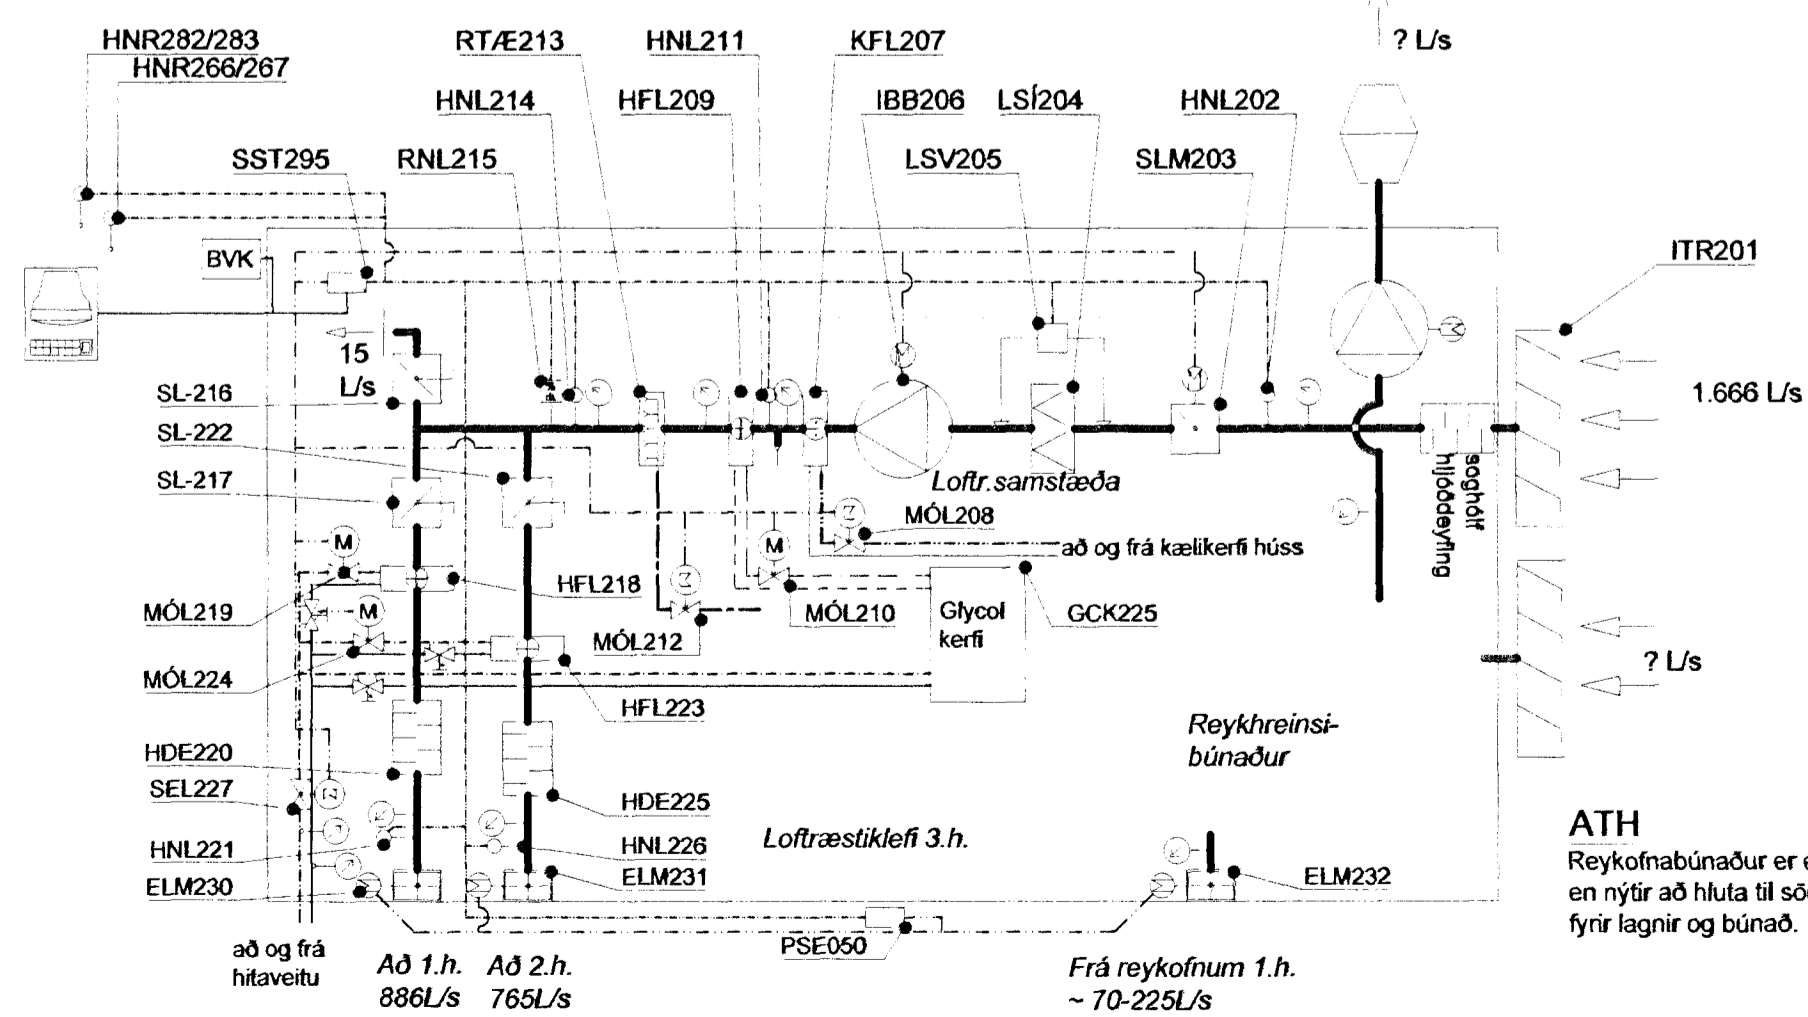

ATH  
Reykhléinsbúnaður er ekki hluti kerfa 100-500  
en nýttir að hluta til sömu svæði í mannvirkinu  
fyrir lagningu og búnað.

A	Verkefningargáfa	SHG	05.10.2012
Utg.	Breytingar	Höfundur	Dagur

Verkefning			
<b>Dalshraun 9b, Hafnarfjörður</b>			
Strendingur ehf. Verkefninga- og Fjarvega 15-228 Hafnarfjörður Sími 565 5664, Fax 565 5661 www.strendingur.is		Lofttræsting Kerfismynd 2.h. og klefi 3.h.	
Dagur	31.08.2012	Táknafréttir	SHG/SHG
Metfráttir	%	Númer teikningar	602
Blátt	%	Blátt	A1