



GRUNNMYND 2. HÆÐ

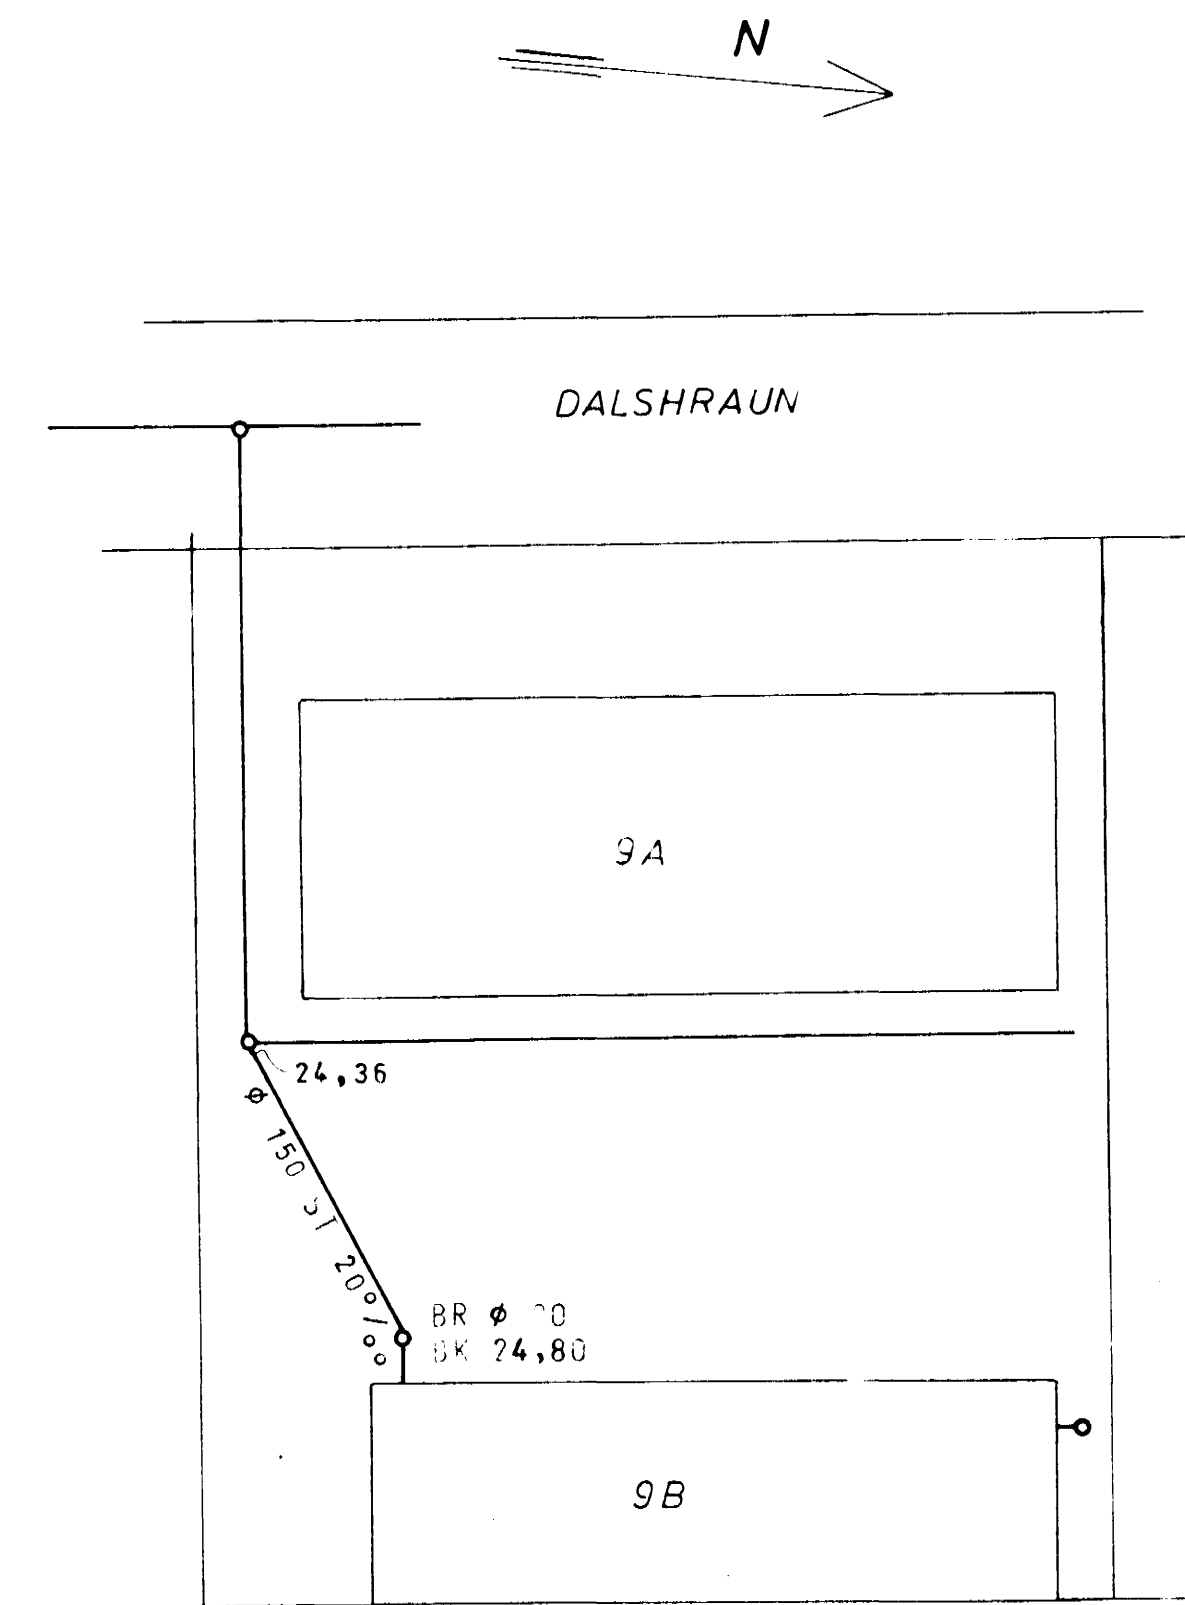


REYKJANESBRAUT

AFSTAÐA 1:500

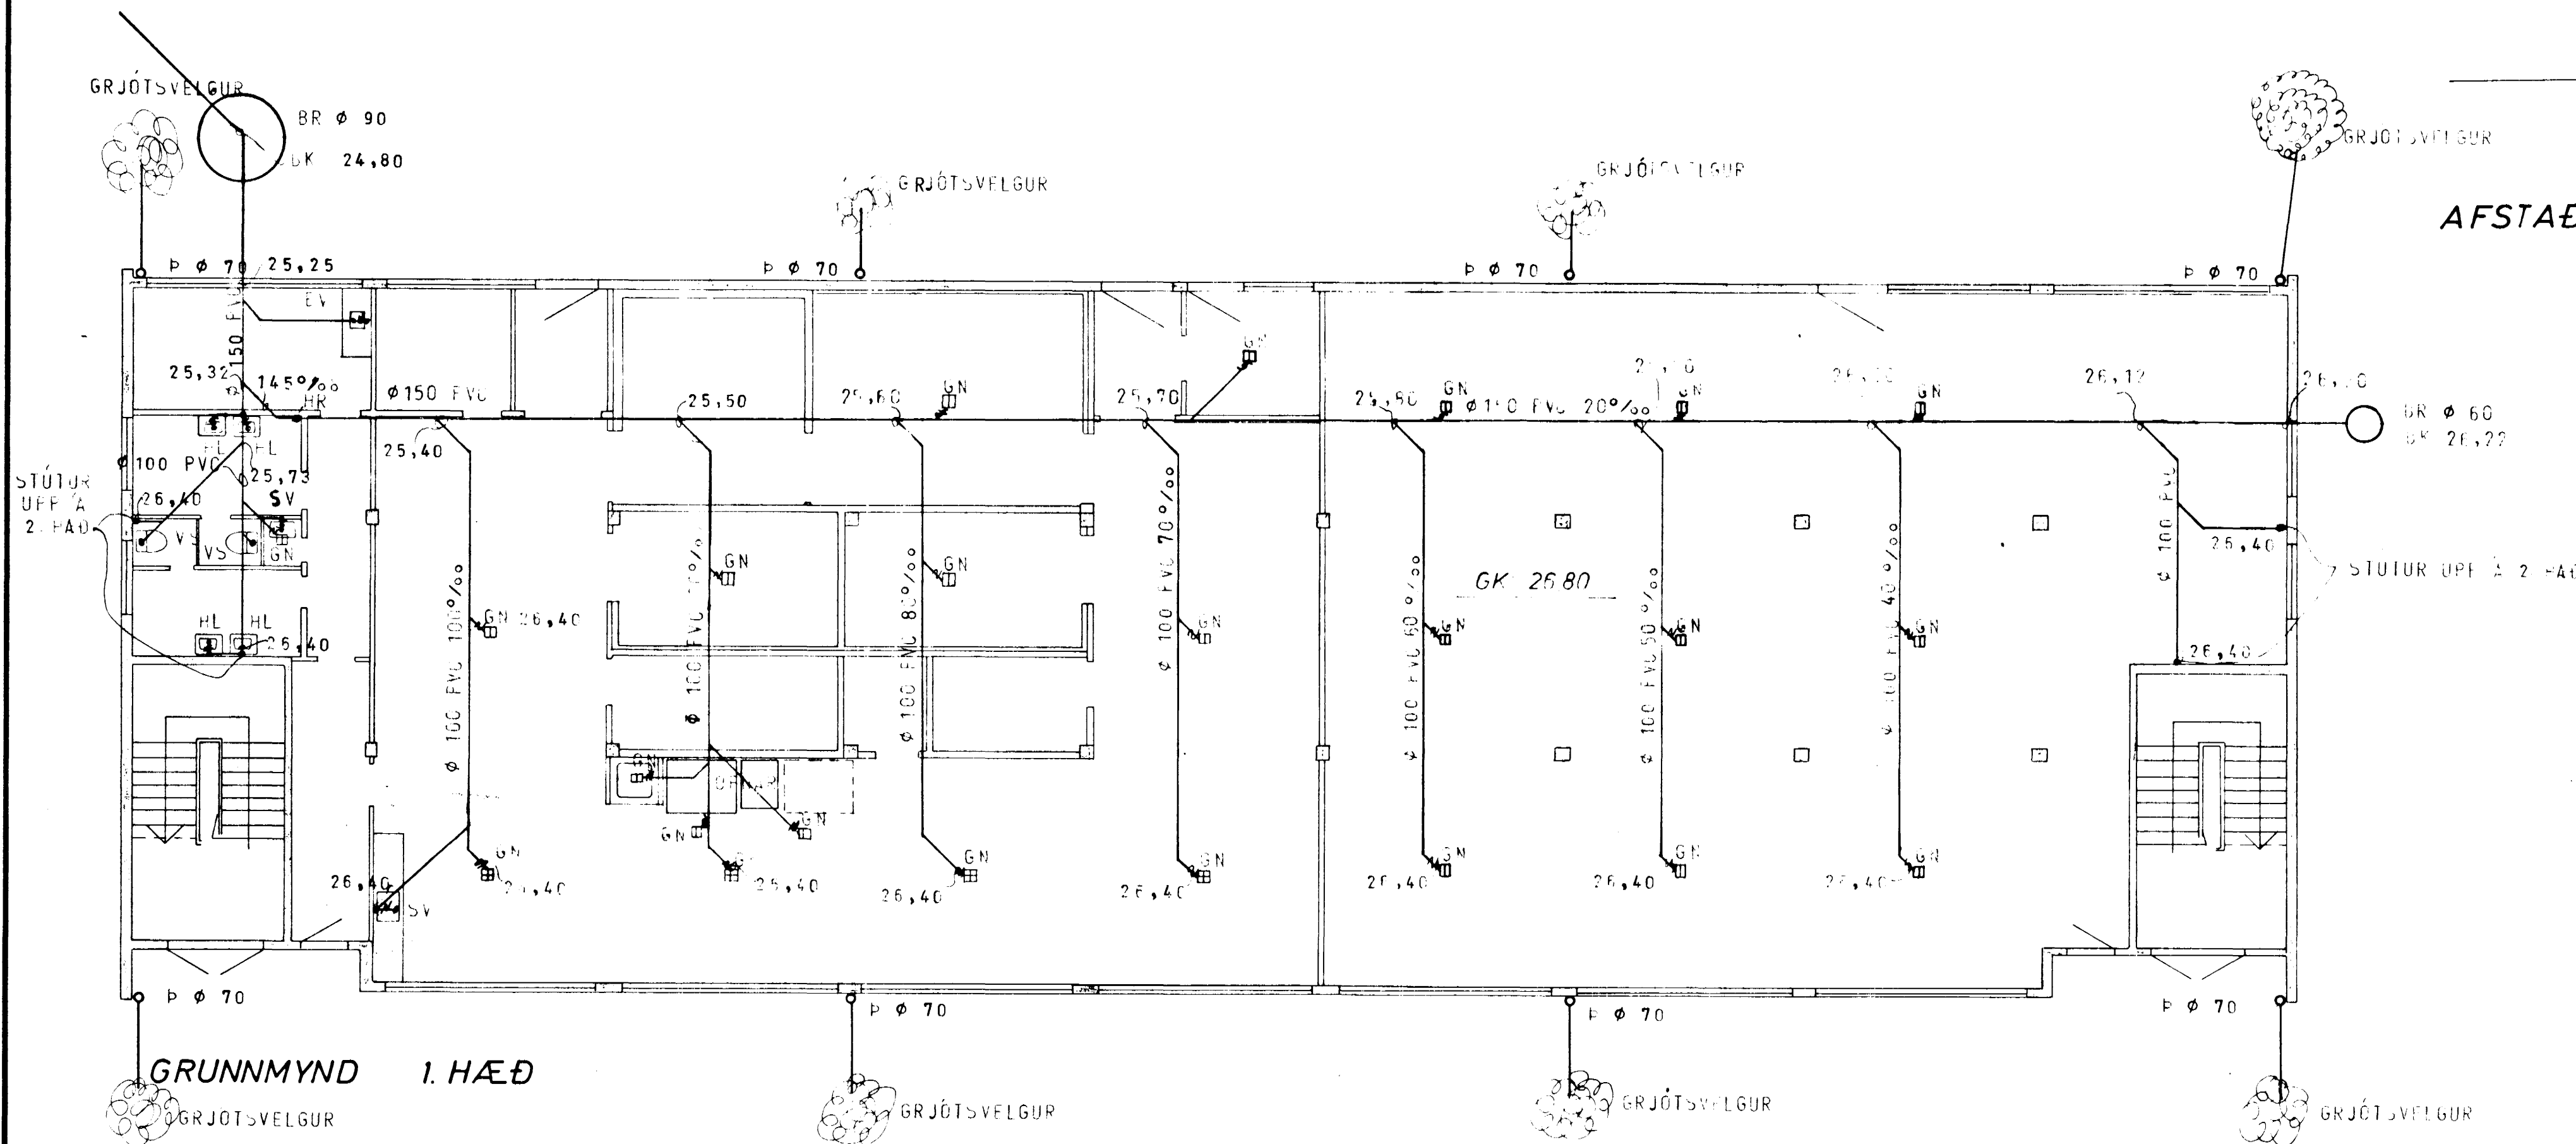

GRUNNMYND 1. HÆÐ

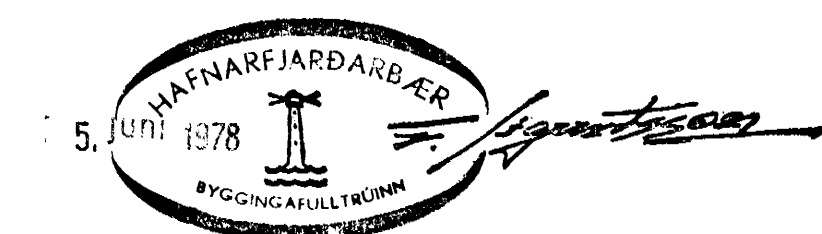

DALSHRAUN 9B, HAFNARFIRÐI.		MÆLIKVARDI 1:500 1:100	VERK 7405	TEIKN NR 21
FRÁRENNISLÖGN - GRUNNMYND AFSTAÐA		Hannað Teiknað	Yfirleitt Samb.	DAGS APRÍL '78
JÓHANN GUNNAR BERGPÓRSSON VERKFR MVFI STRANDGÖTU 11 - HAFNARFIRÐI - Sími 53315		BREYTT MÁÍ '78		