
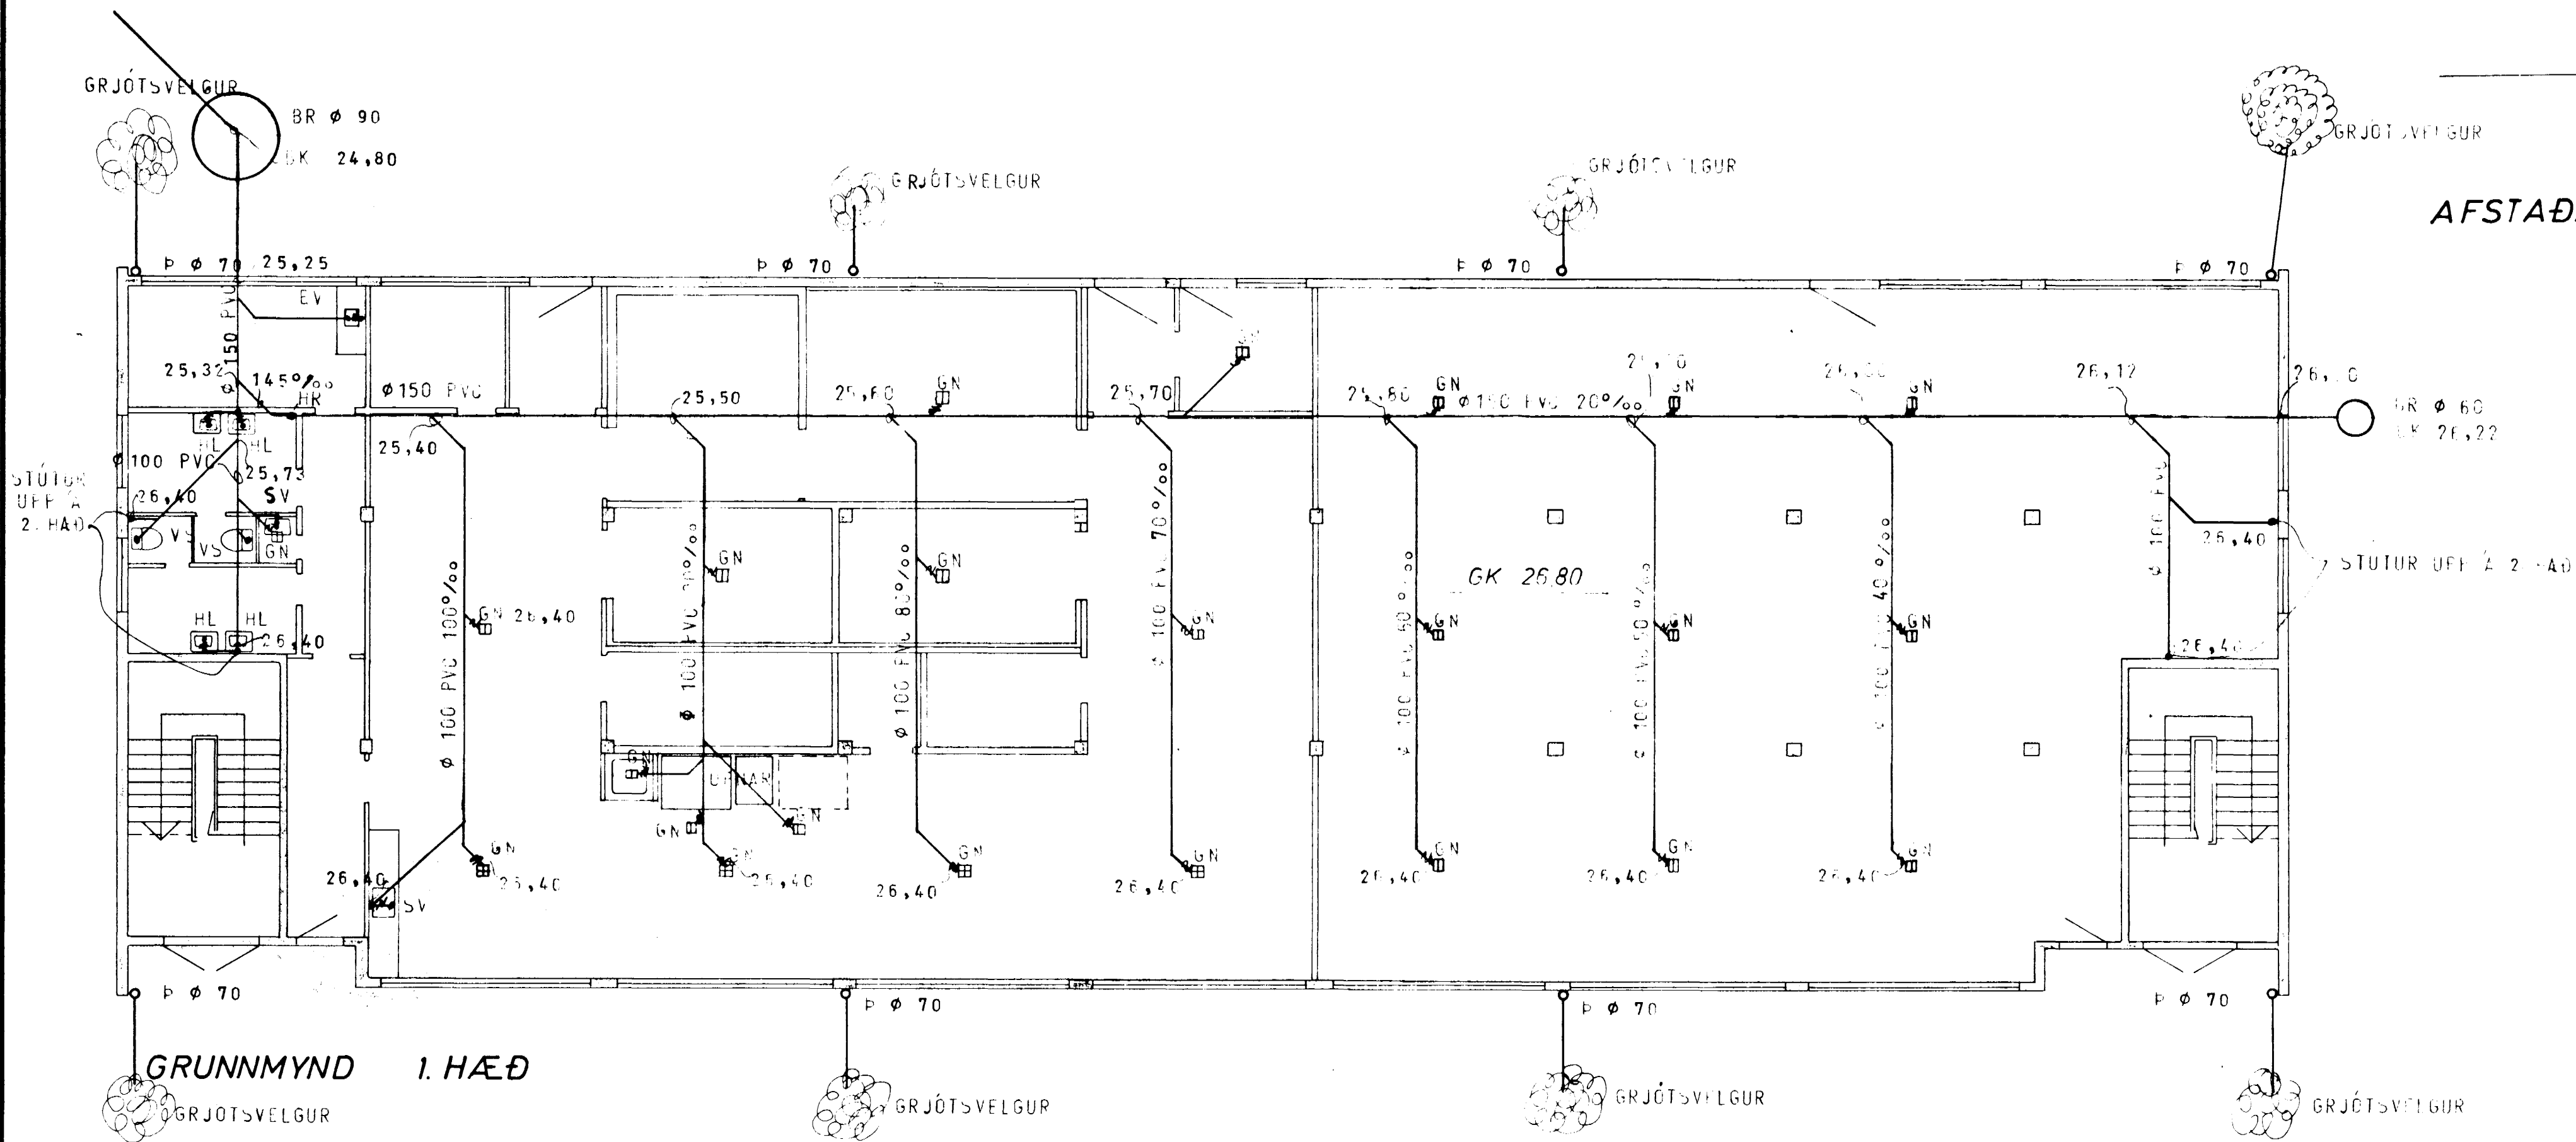



GRUNNMYND 2. HÆÐ

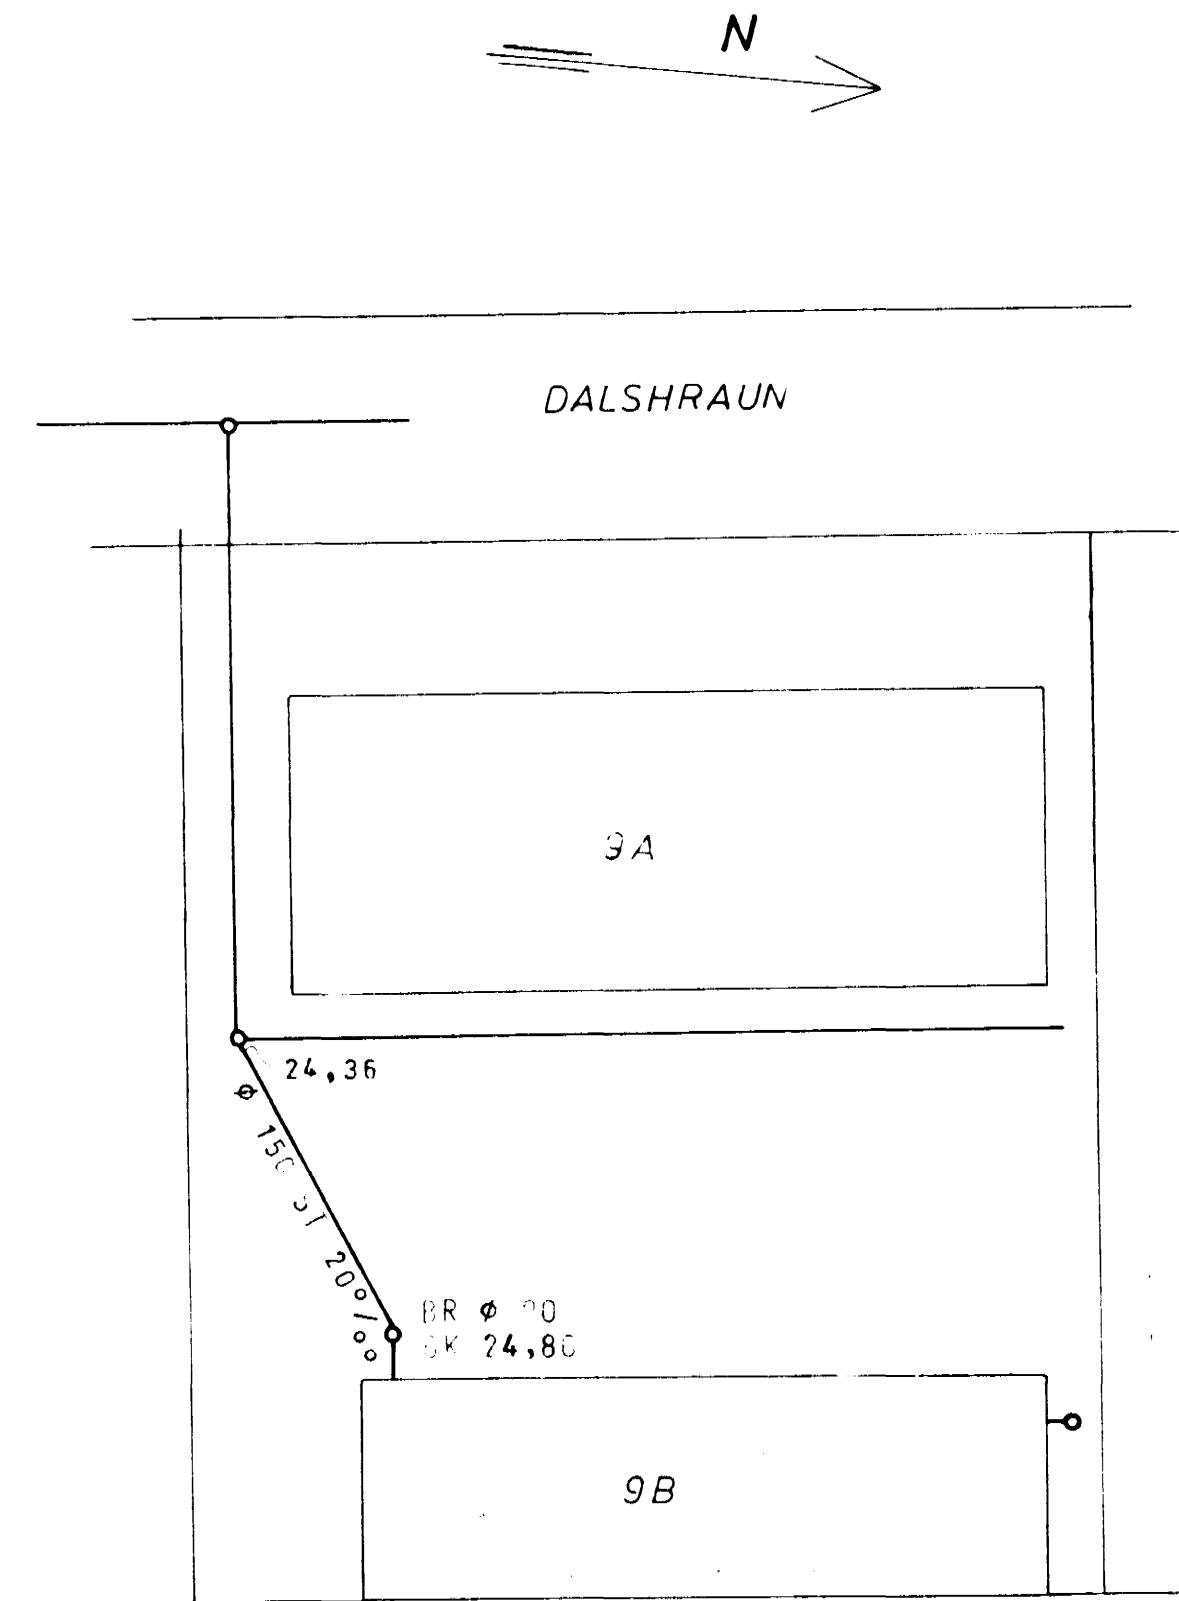

GRUNNMYND 1. HÆÐ

REYKJANESBRAUT

AFSTAÐA 1:500

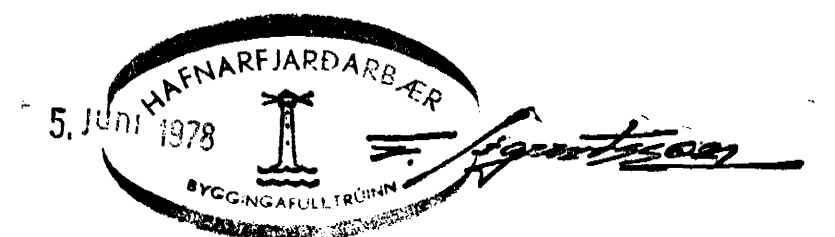

DALSHRAUN 9B, HAFNARFIRÐI.		MÆLIKVARDI 1:500 1:100	VERK 7405	TEIKN NR 2.1
FRÆRENNISLÖGN - GRUNNMYND AFSTAÐA		Hannað Teiknað	Yfirlitað Samb.	DAGS APRÍL '78
JÓHANN GUNNAR BERGPÓRSSON VERKFR. MVFI STRANDGÖTU 11 - HAFNARFIRÐI - Sími 53315		BREYTT MÁI '78		