




Úr Gildi

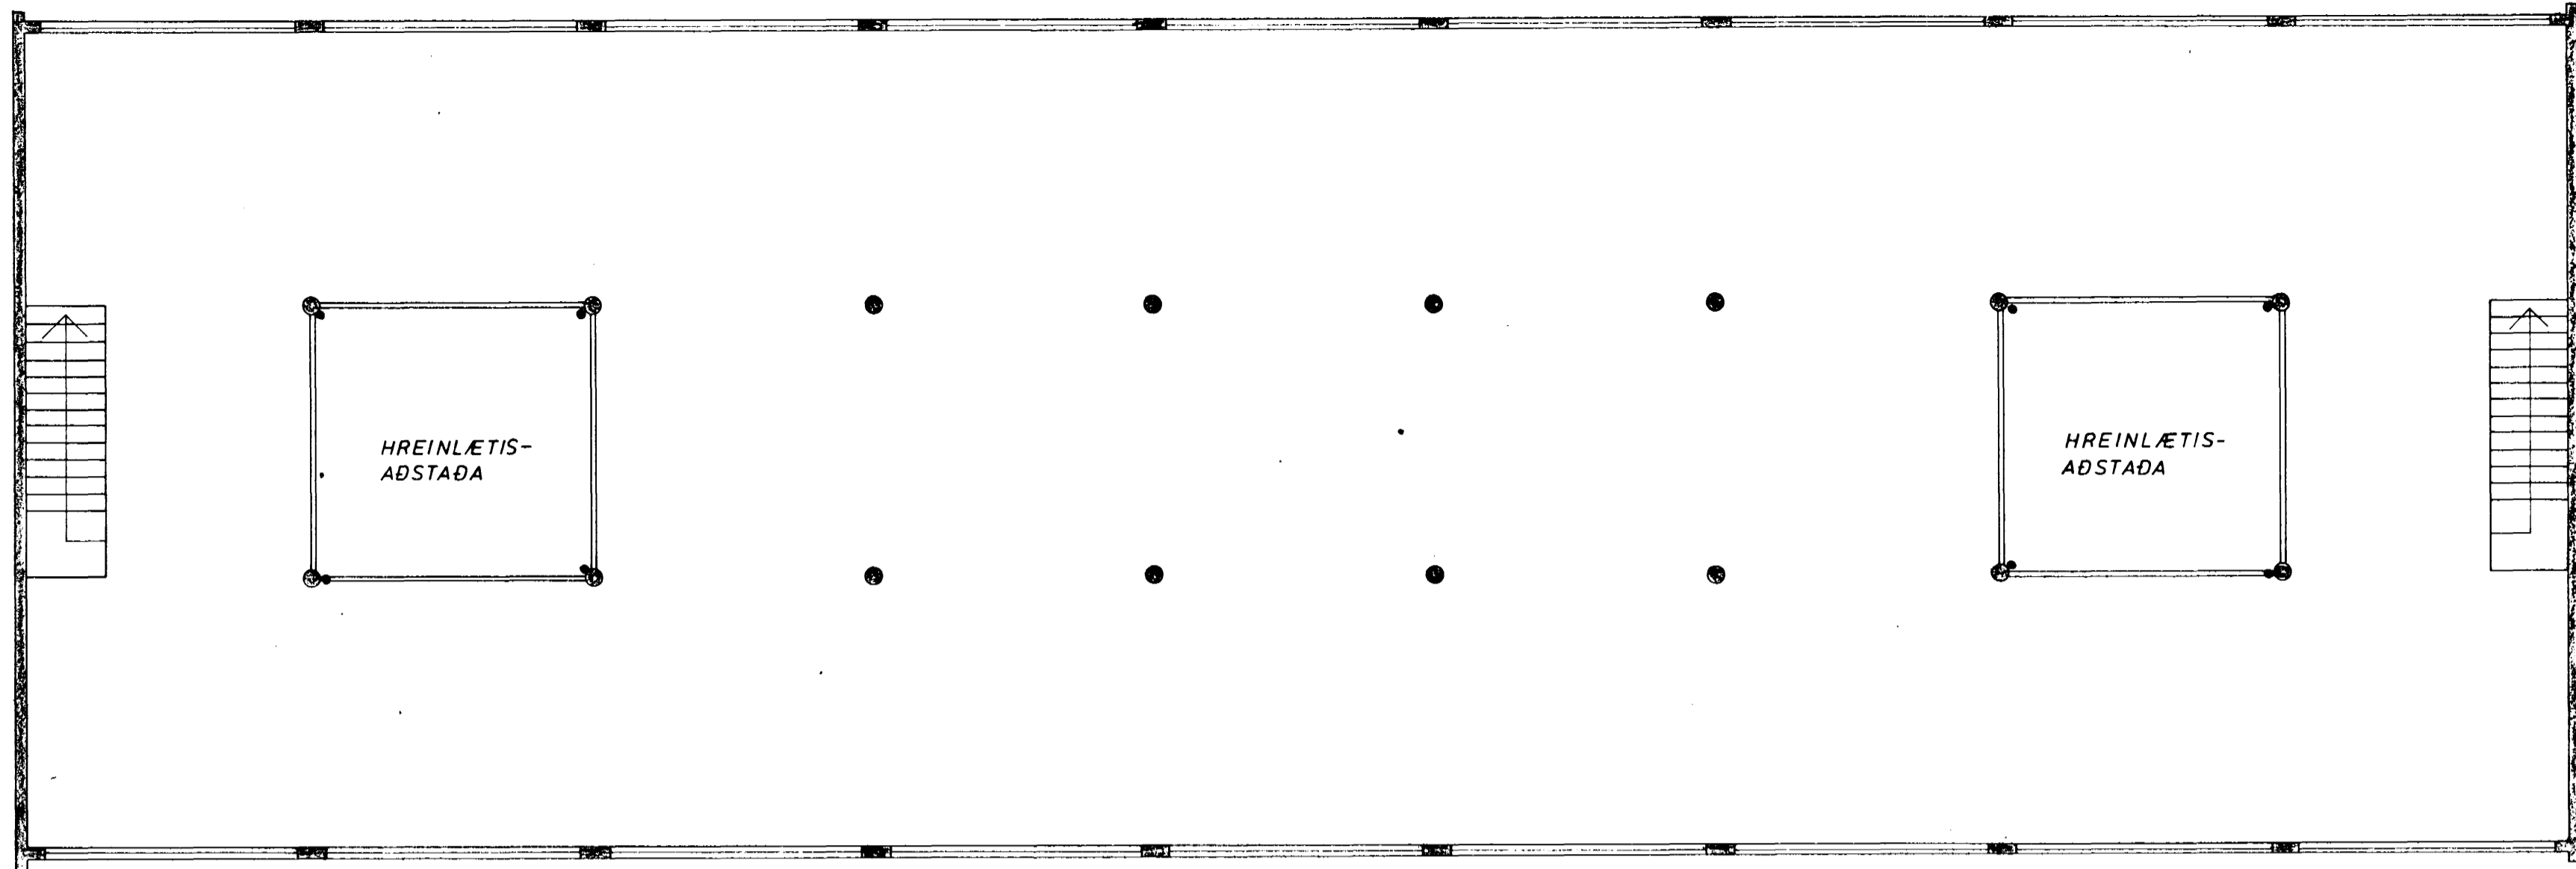


GRUNNMYND 2. HÆÐ

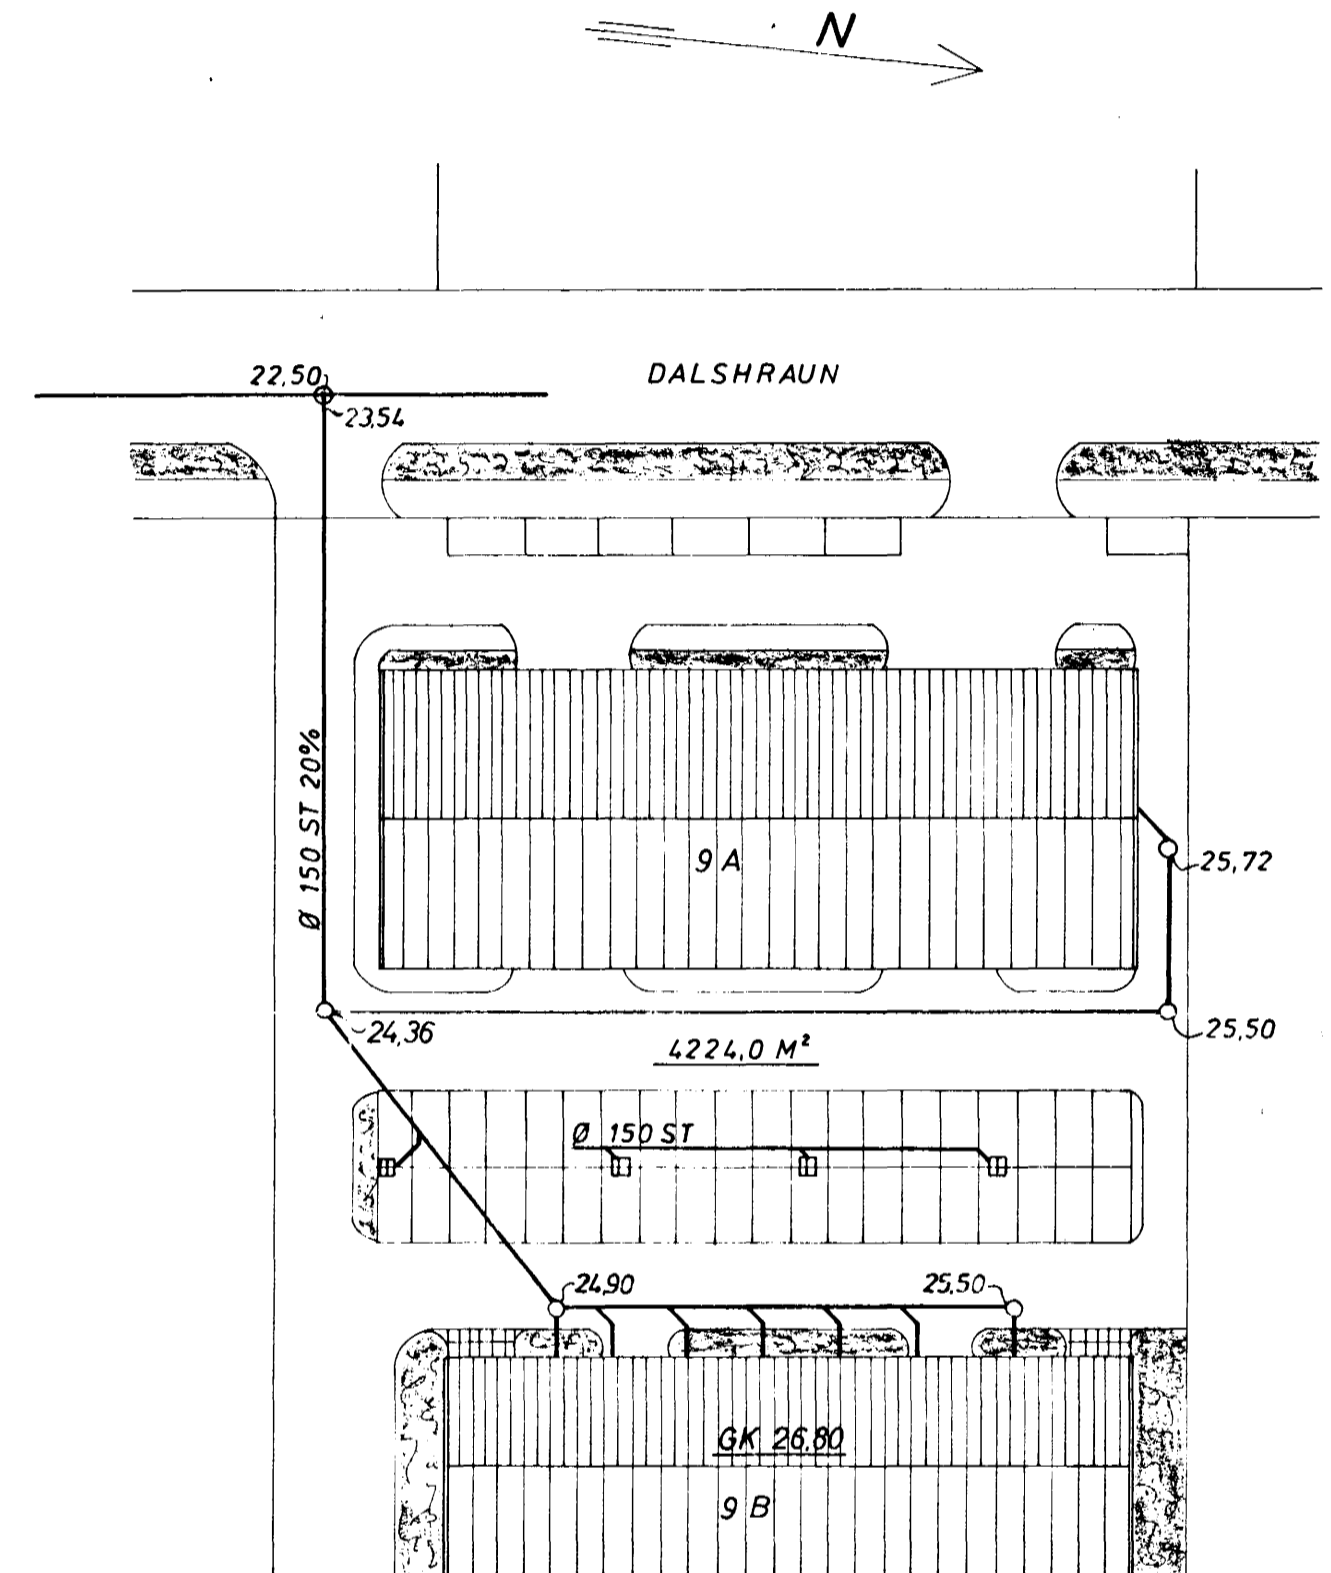

AFSTAÐA 1:500

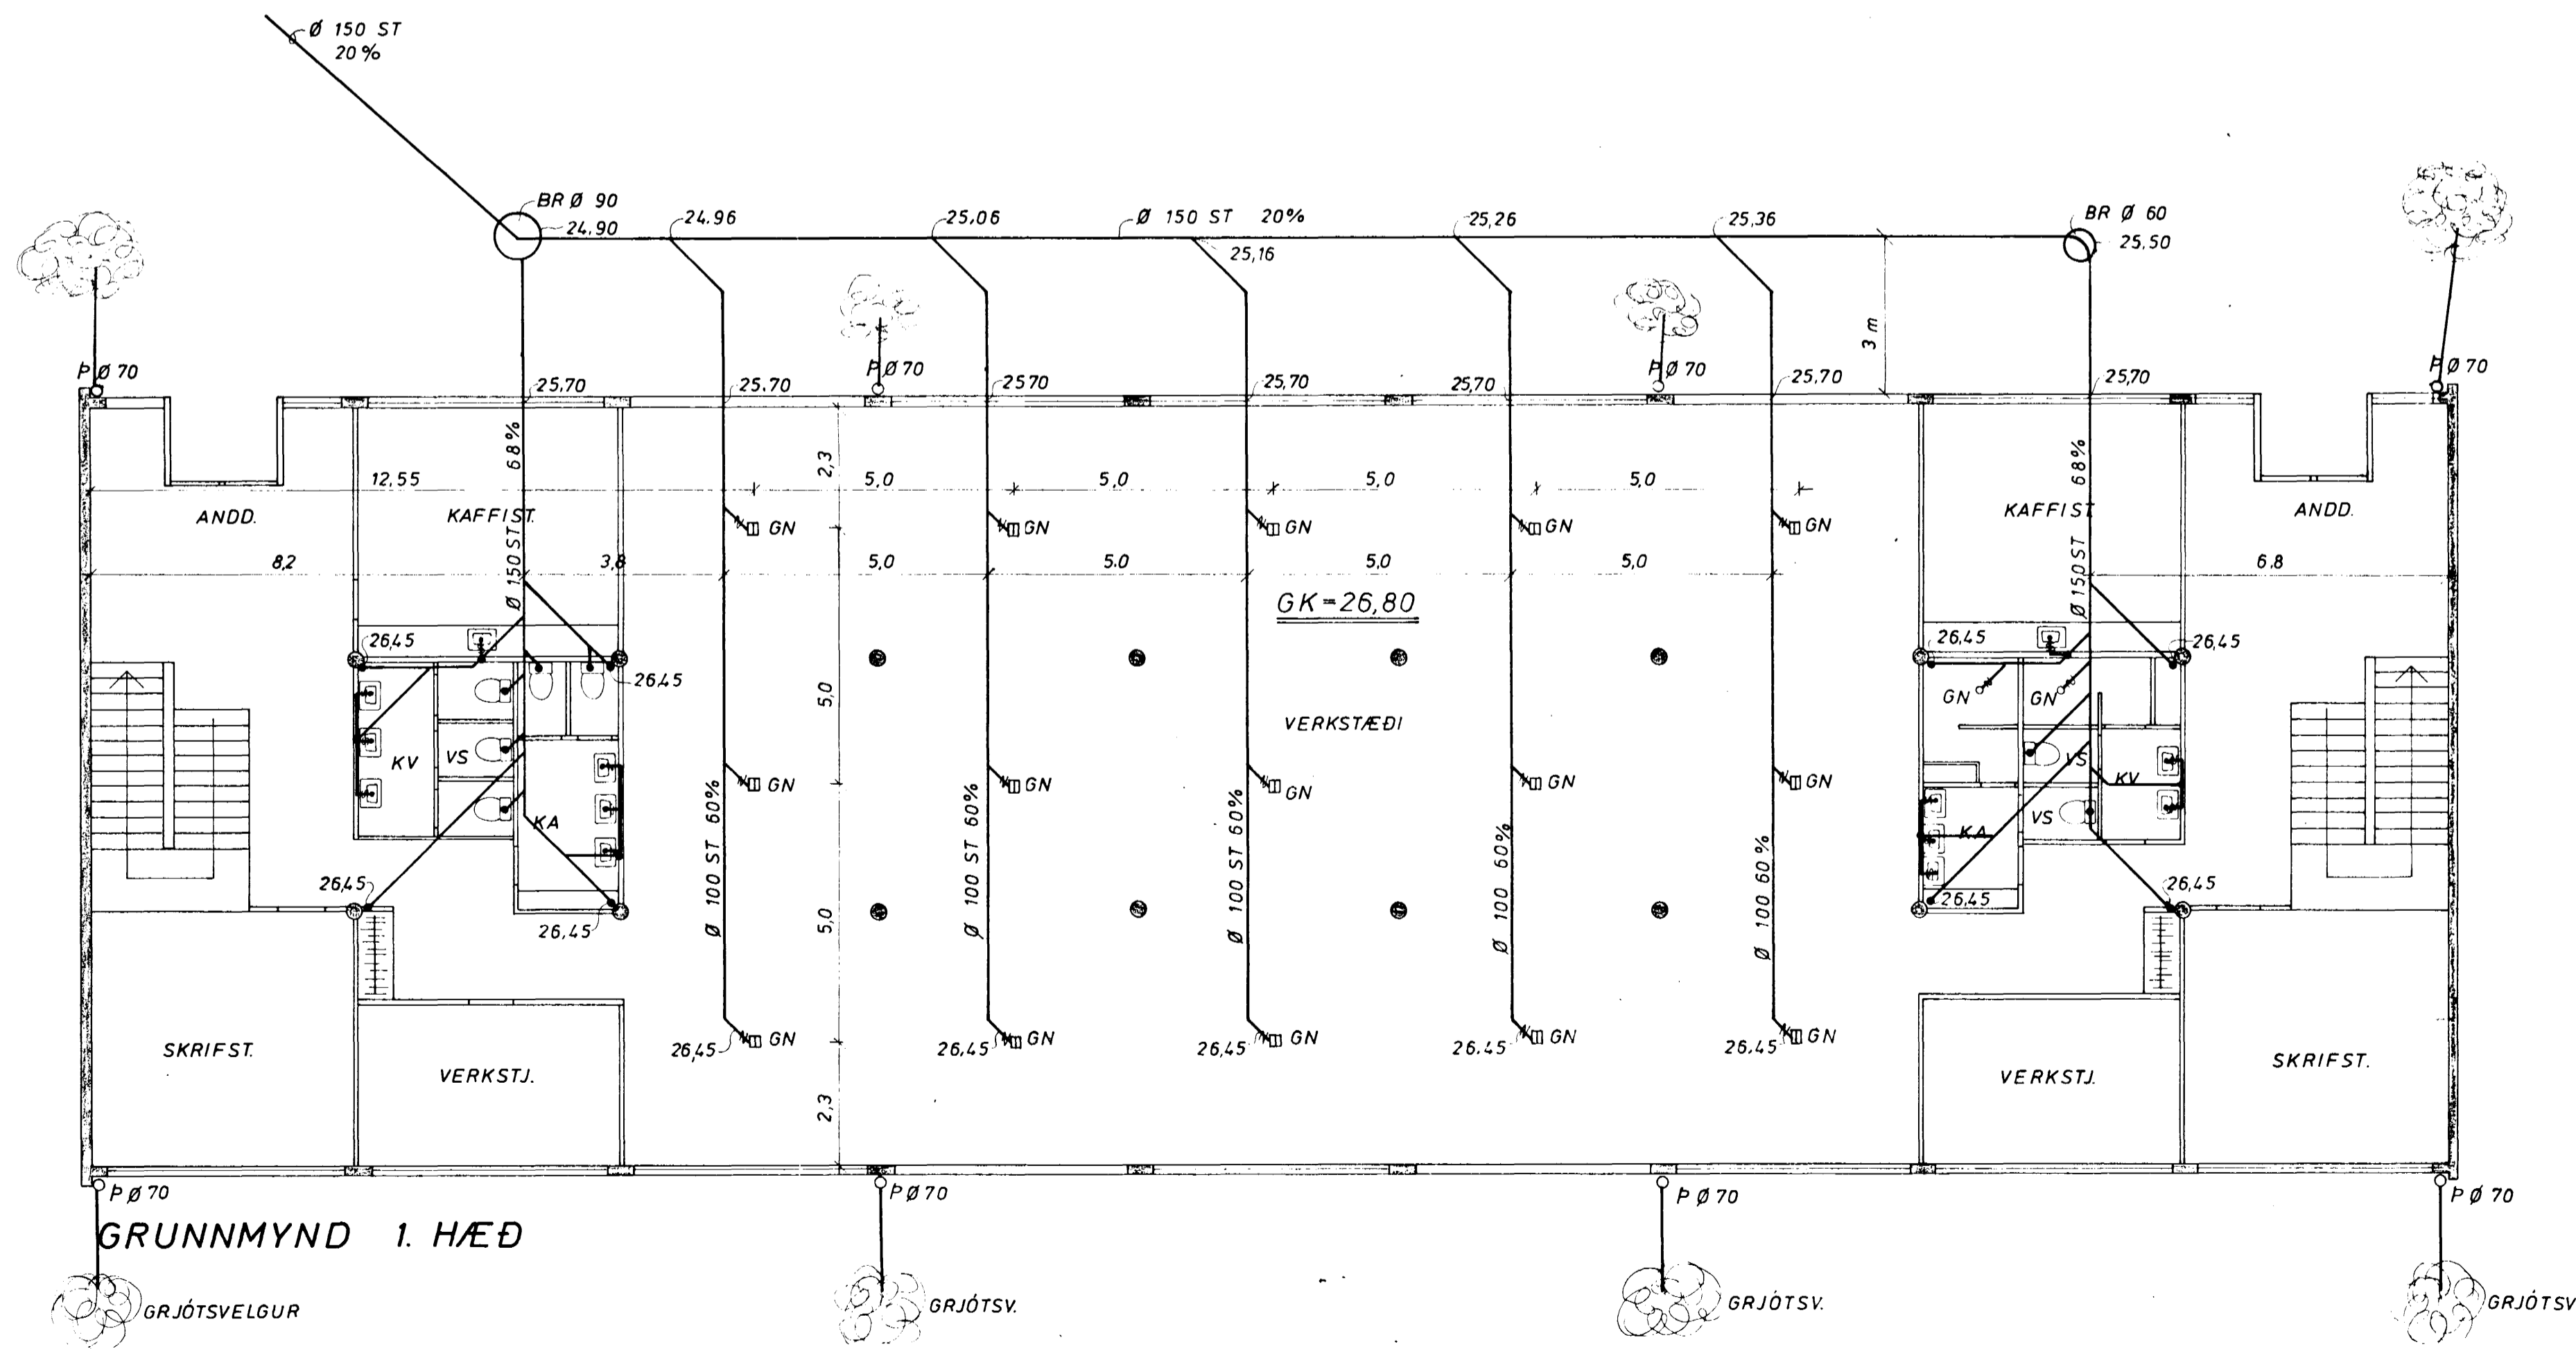

GRUNNMYND 1. HÆÐ

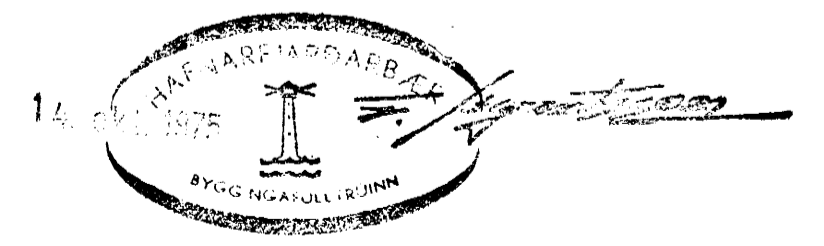

DALSHRAUN 9B		MÆLIKVARÐI:	VERK:	TEIKN NR:
FRÆRENNSLISLÖGN, GRUNNMYND AFSTAÐA		1:100	7405	2.1
		1:500	Yfirfarir:	DAGS
		Hannað	Samb: Jib	JAN '75
		Teiknað: I.E.L.	BREYTT	
JÓHANN GUNNAR BERGÞÓRSSON VERKFR. MVFI				
<small>STRANDGÖTU 11 — HAFNARFIRDI — SÍMI 53315</small>				