




GRUNNMYND 2. HÆÐ

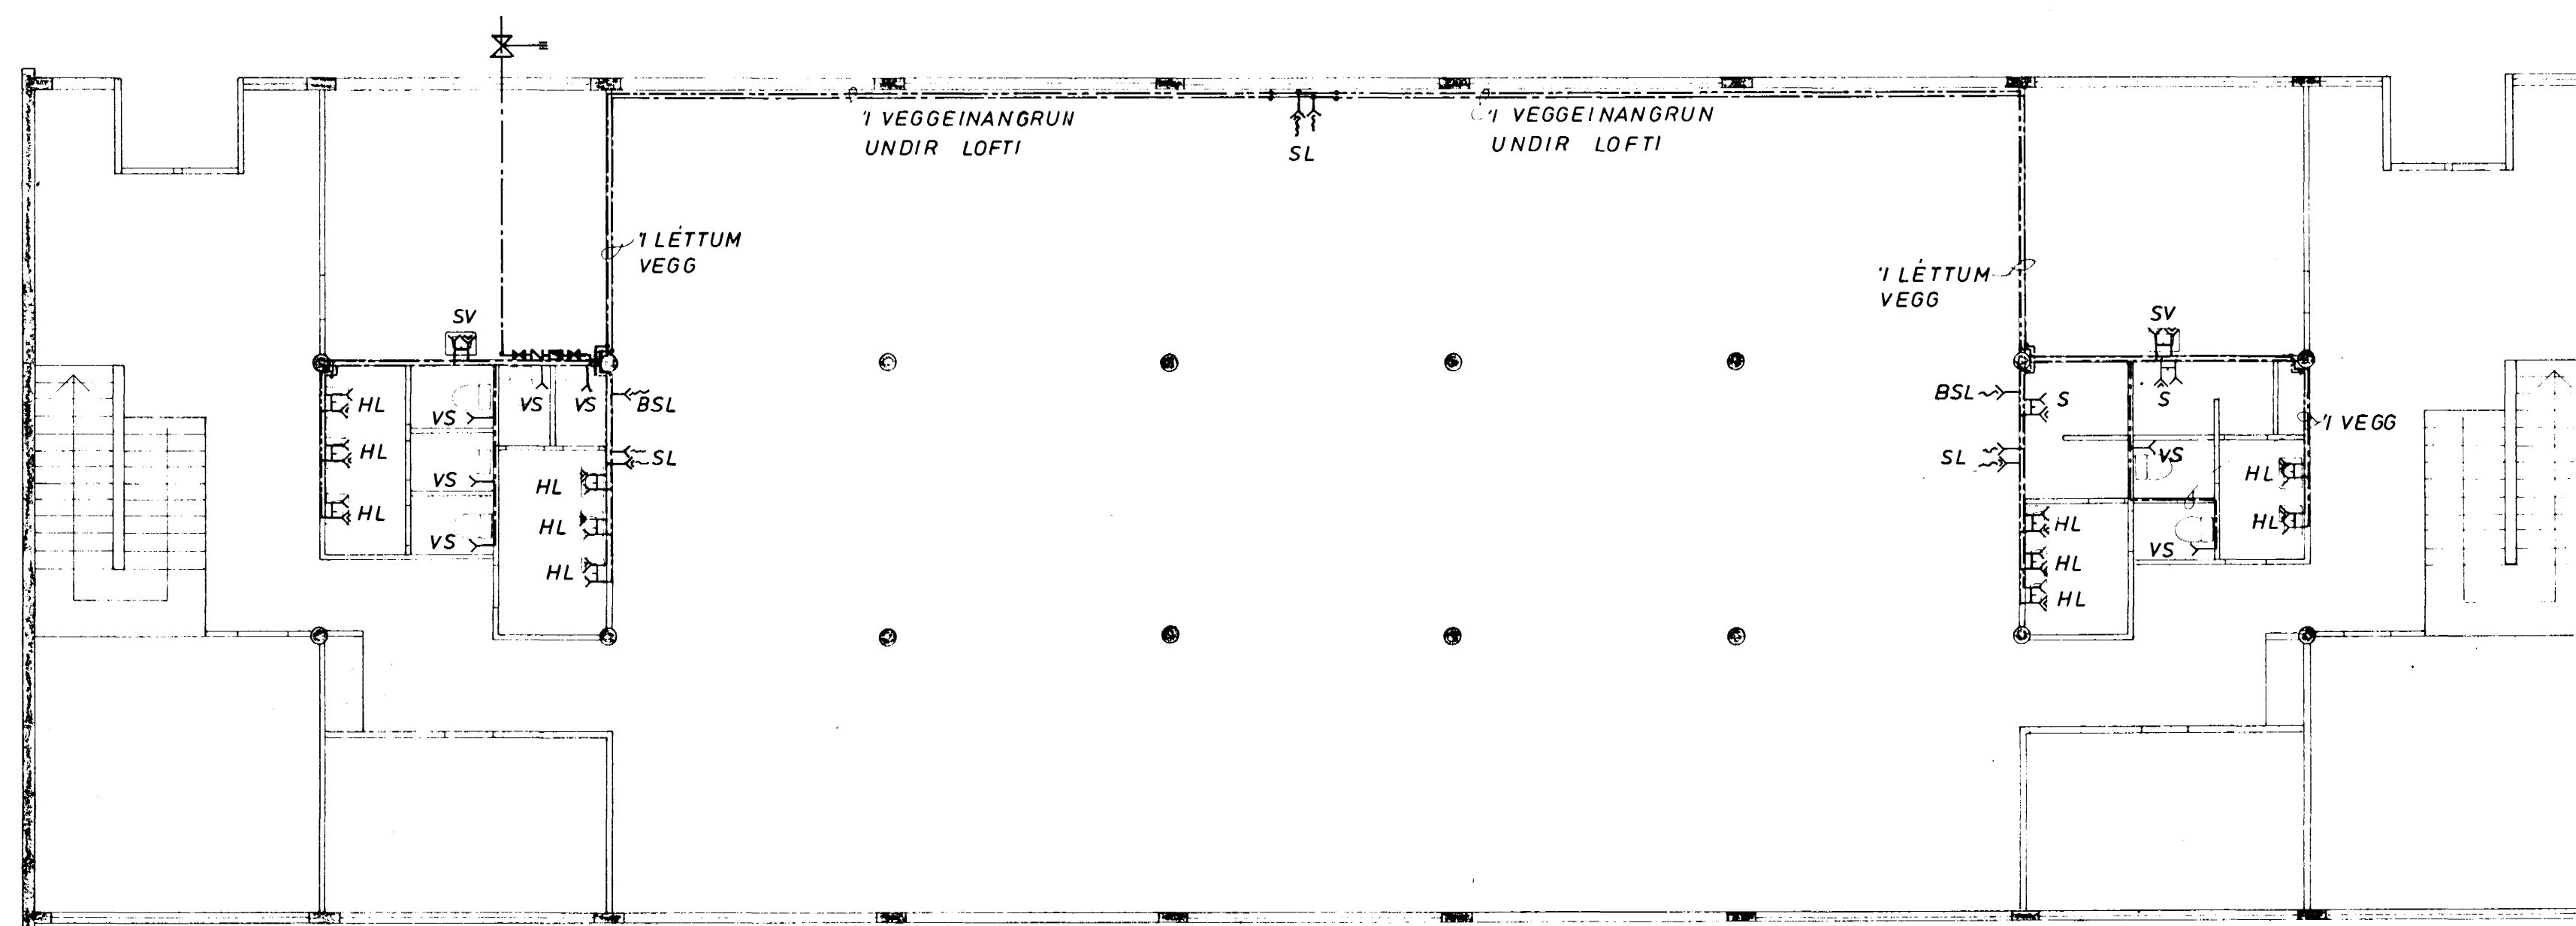

GRUNNMYND 1. HÆÐ

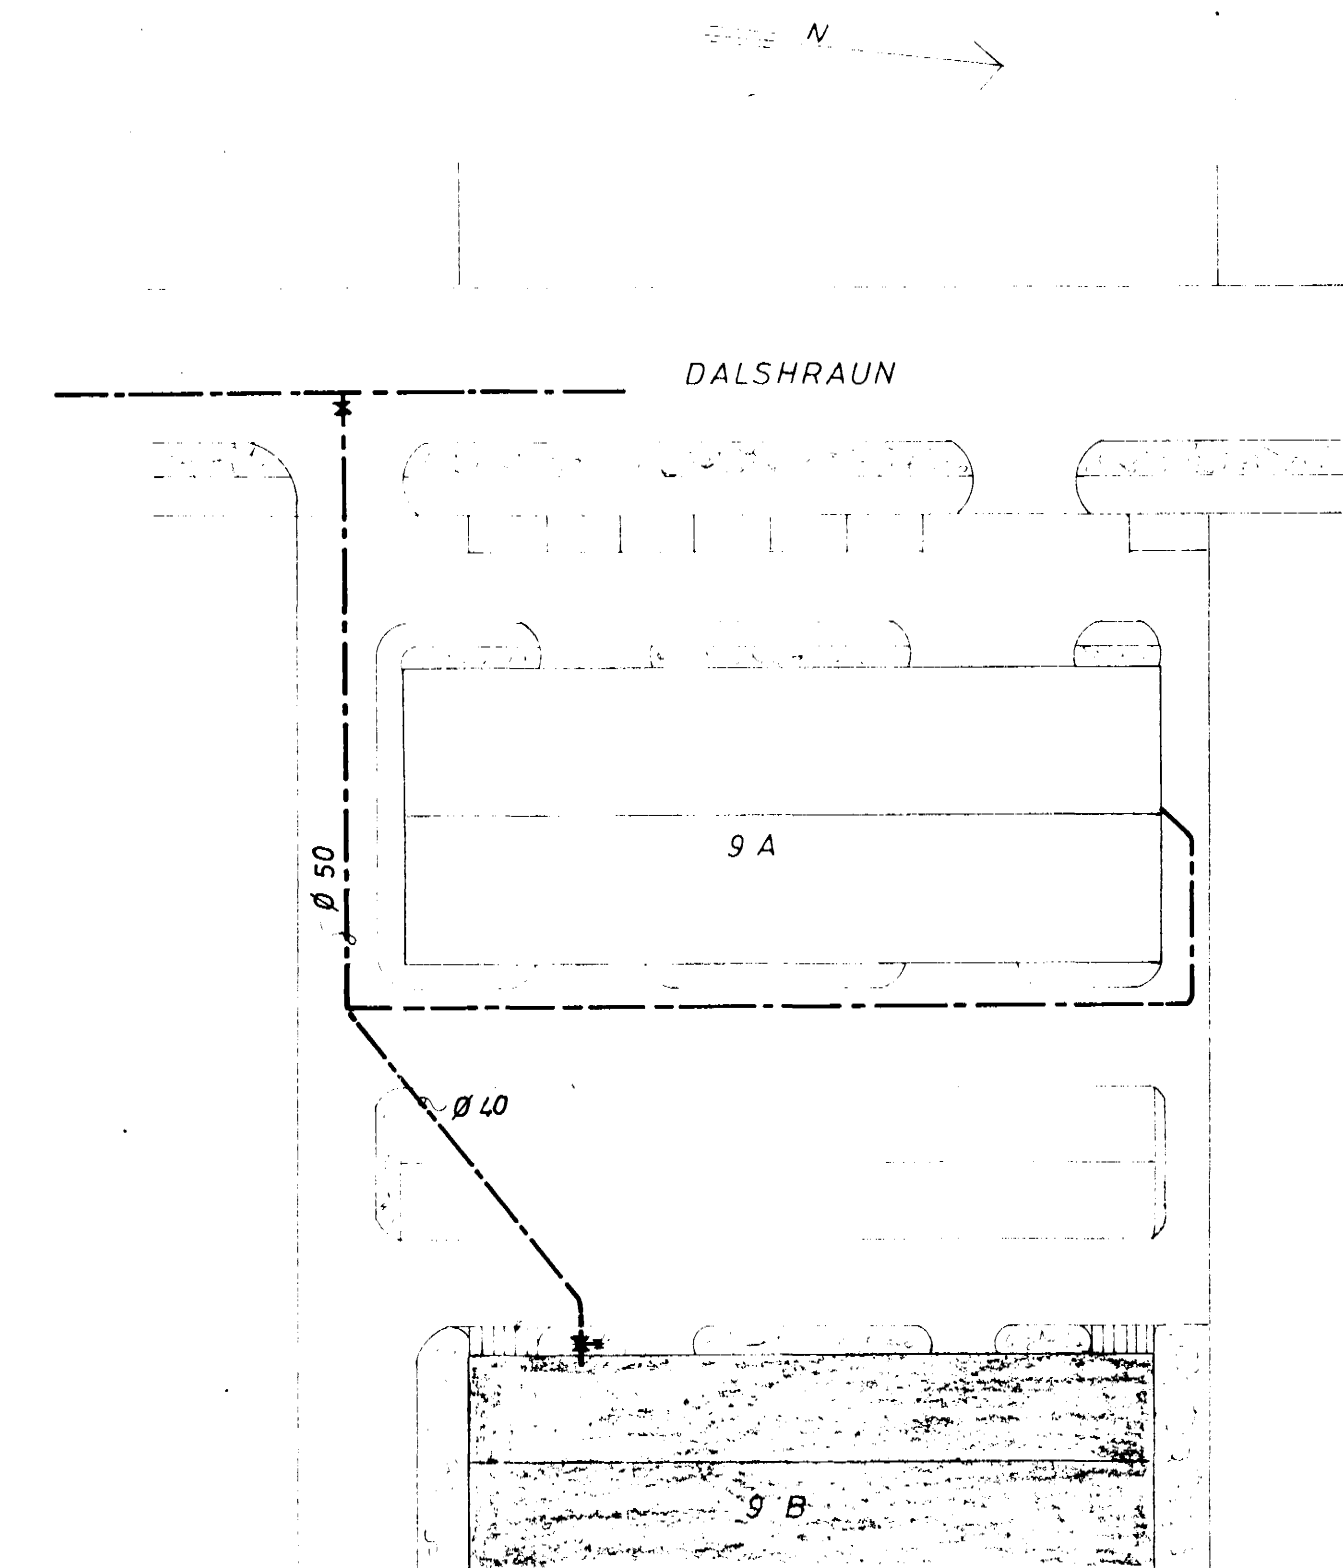

AFSTAÐA 1:500

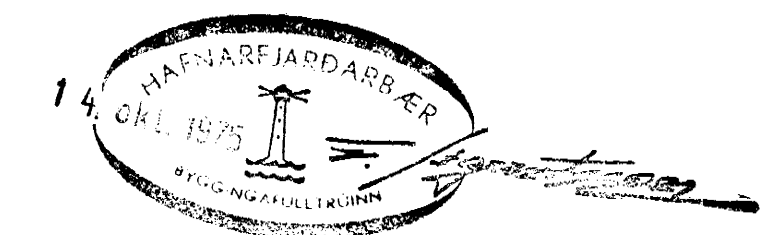

DALSHRAUN 9 B		MÆLIKVARDI 1:100 1:500	VERK 7405	TEIKN NR 2.3
VATNSLÖGN GRUNNMYND, AFSTAÐA		Hannað Teiknað IEL	Yfirarið Samb. 1910	DAGS MARS '75
JÓHANN GUNNAR BERGPÓRSSON VERKFR. MVFI STRANDGÖTU 11 - HAFNARFIRDI - SÍMI 57315		BREYTT		