



1. HÆÐ - 1:50 -

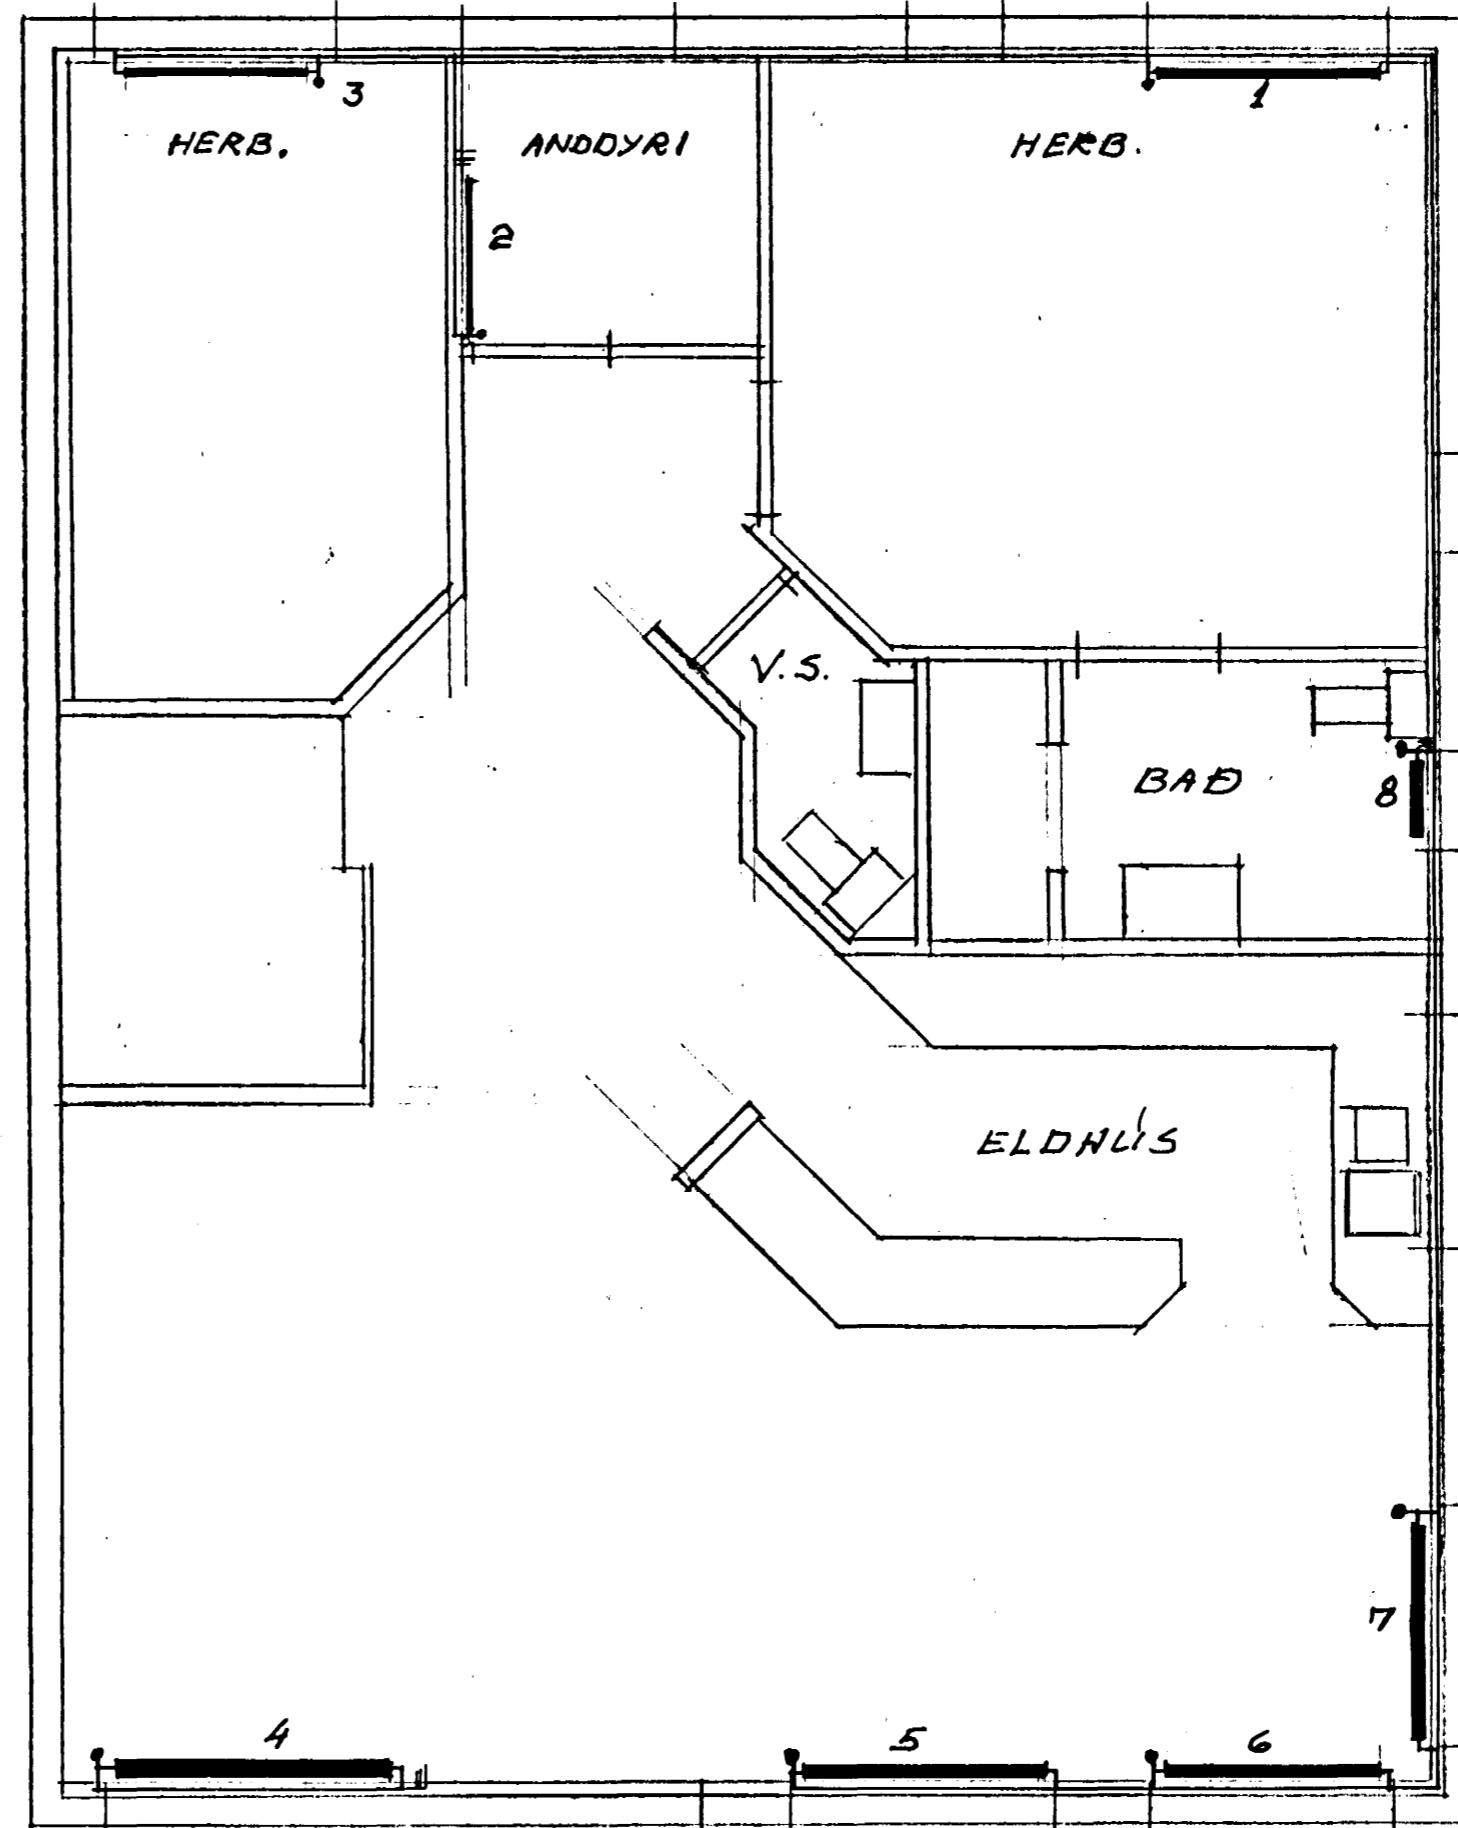

2. HÆÐ - 1:50 -

NR.	GERÐ	LENGD	TENG	KCAL/KLST
1	C-620	1500	AD	
2	EK-620	1000	AB	
3	EK-620	1300	BC	
4	FK4-320	1800	BC	
5	DK-620	1600	BC	
6	DK-620	1400	BC	
7	DK-620	1400	AD	
8	DK-620	500	AB	
9	EK-620	1500	AD	
10	EK-620	1500	AD	
11	EK-620	1300	BC	
12	EK-620	1300	BC	
13	EK-620	1200	AD	
14	EK-620	1100	BC	

Á 2. HÆÐ ERU STEYPTAR INN
 GÖLFITALAGNIR ÚR HITADOLNU
 PLASTI. LAGNIRNAR ERU Í
 GÖLFILÖGNINI
 GÖLFHITALAGNIR Í ANDDYRI
 ERU TENGÐAR BAKRENNSLI FRÁ
 OFNI NR. 2
 GÖLFHITALAGNIR VIÐ ÚTGANGA
 SVALIR ERU TENGÐAR VIÐ BAK-
 RENNSLI FRÁ OFNI NR. 4
 GÖLFHITALAGNIR Í BADI ERU
 TENGÐAR BAKR. FRÁ OFNI NR. 8

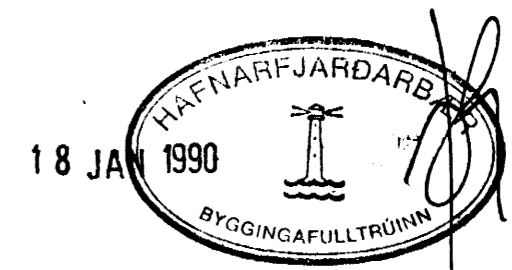

DOFRABERG 1-3-5 HAFNARFIRÐI
 LAGNIR BLAÐ NR. 12
 HITALÖGN Í NR. 1 - GRUNNMYNDIR
 HAFNARF. 189 BJÖRN B. HÖSKULDSSON
 IVAR J. ARNDAL
 VERKERFINGAR

BREYTT 3/11/90 [Signature]