



1. HÆÐ -1:50-

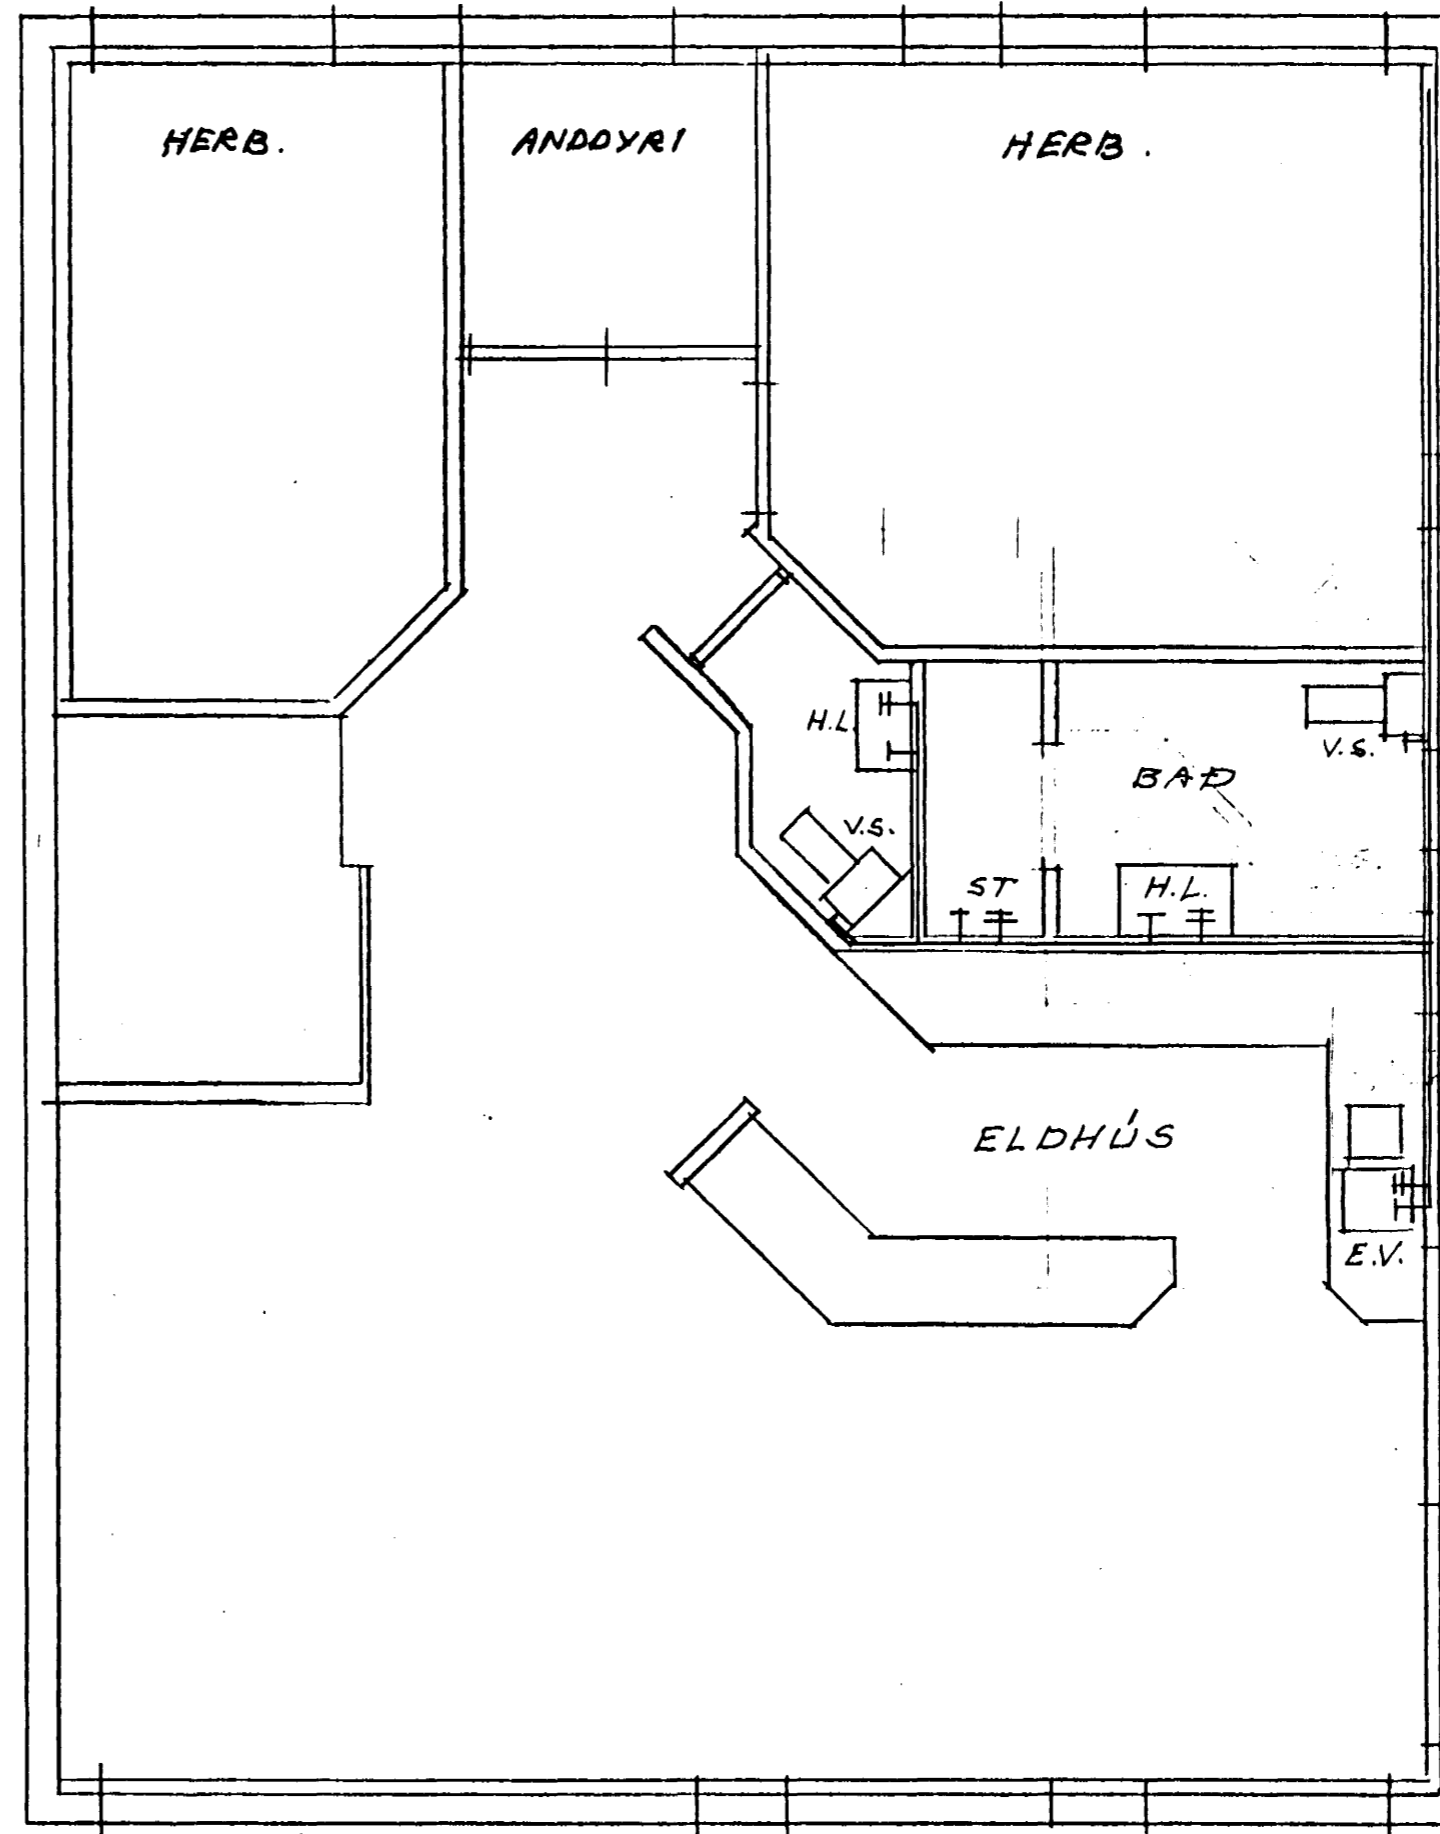

2. HÆÐ -1:50-

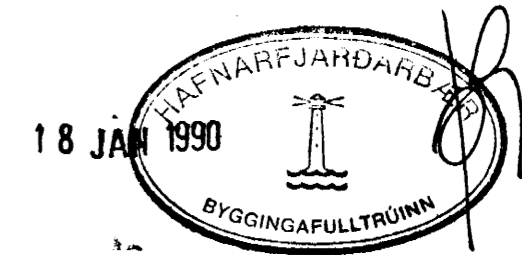

DOFRABERG 3-5 HAFNARFIRÐI

LAGNIR BLAÐ NR. 14

VATNSLAGNIR I NR. 1 - GRUNNMYNDIR

HAFNARE. '89 BJÖRN B. HÖSKULDSSON

IVAR J. ARNDAL
VERKFRÆÐINGAR

BR. 13/1 '90