


1. HÆÐ -1:50-

LAGNIR ÞÆR, SEM TEIKNADAR ERU Á GRUNNMYND 1. HÆÐAR LIGGJA UNDIR 2^o LOFTEINANGRUN AÐRAR LAGNIR Á 1. HÆÐ OG ALLAR LAGNIR Á 2. HÆÐ LIGGJA INNAN Á ÚTVEGGJAEINANGRUN.

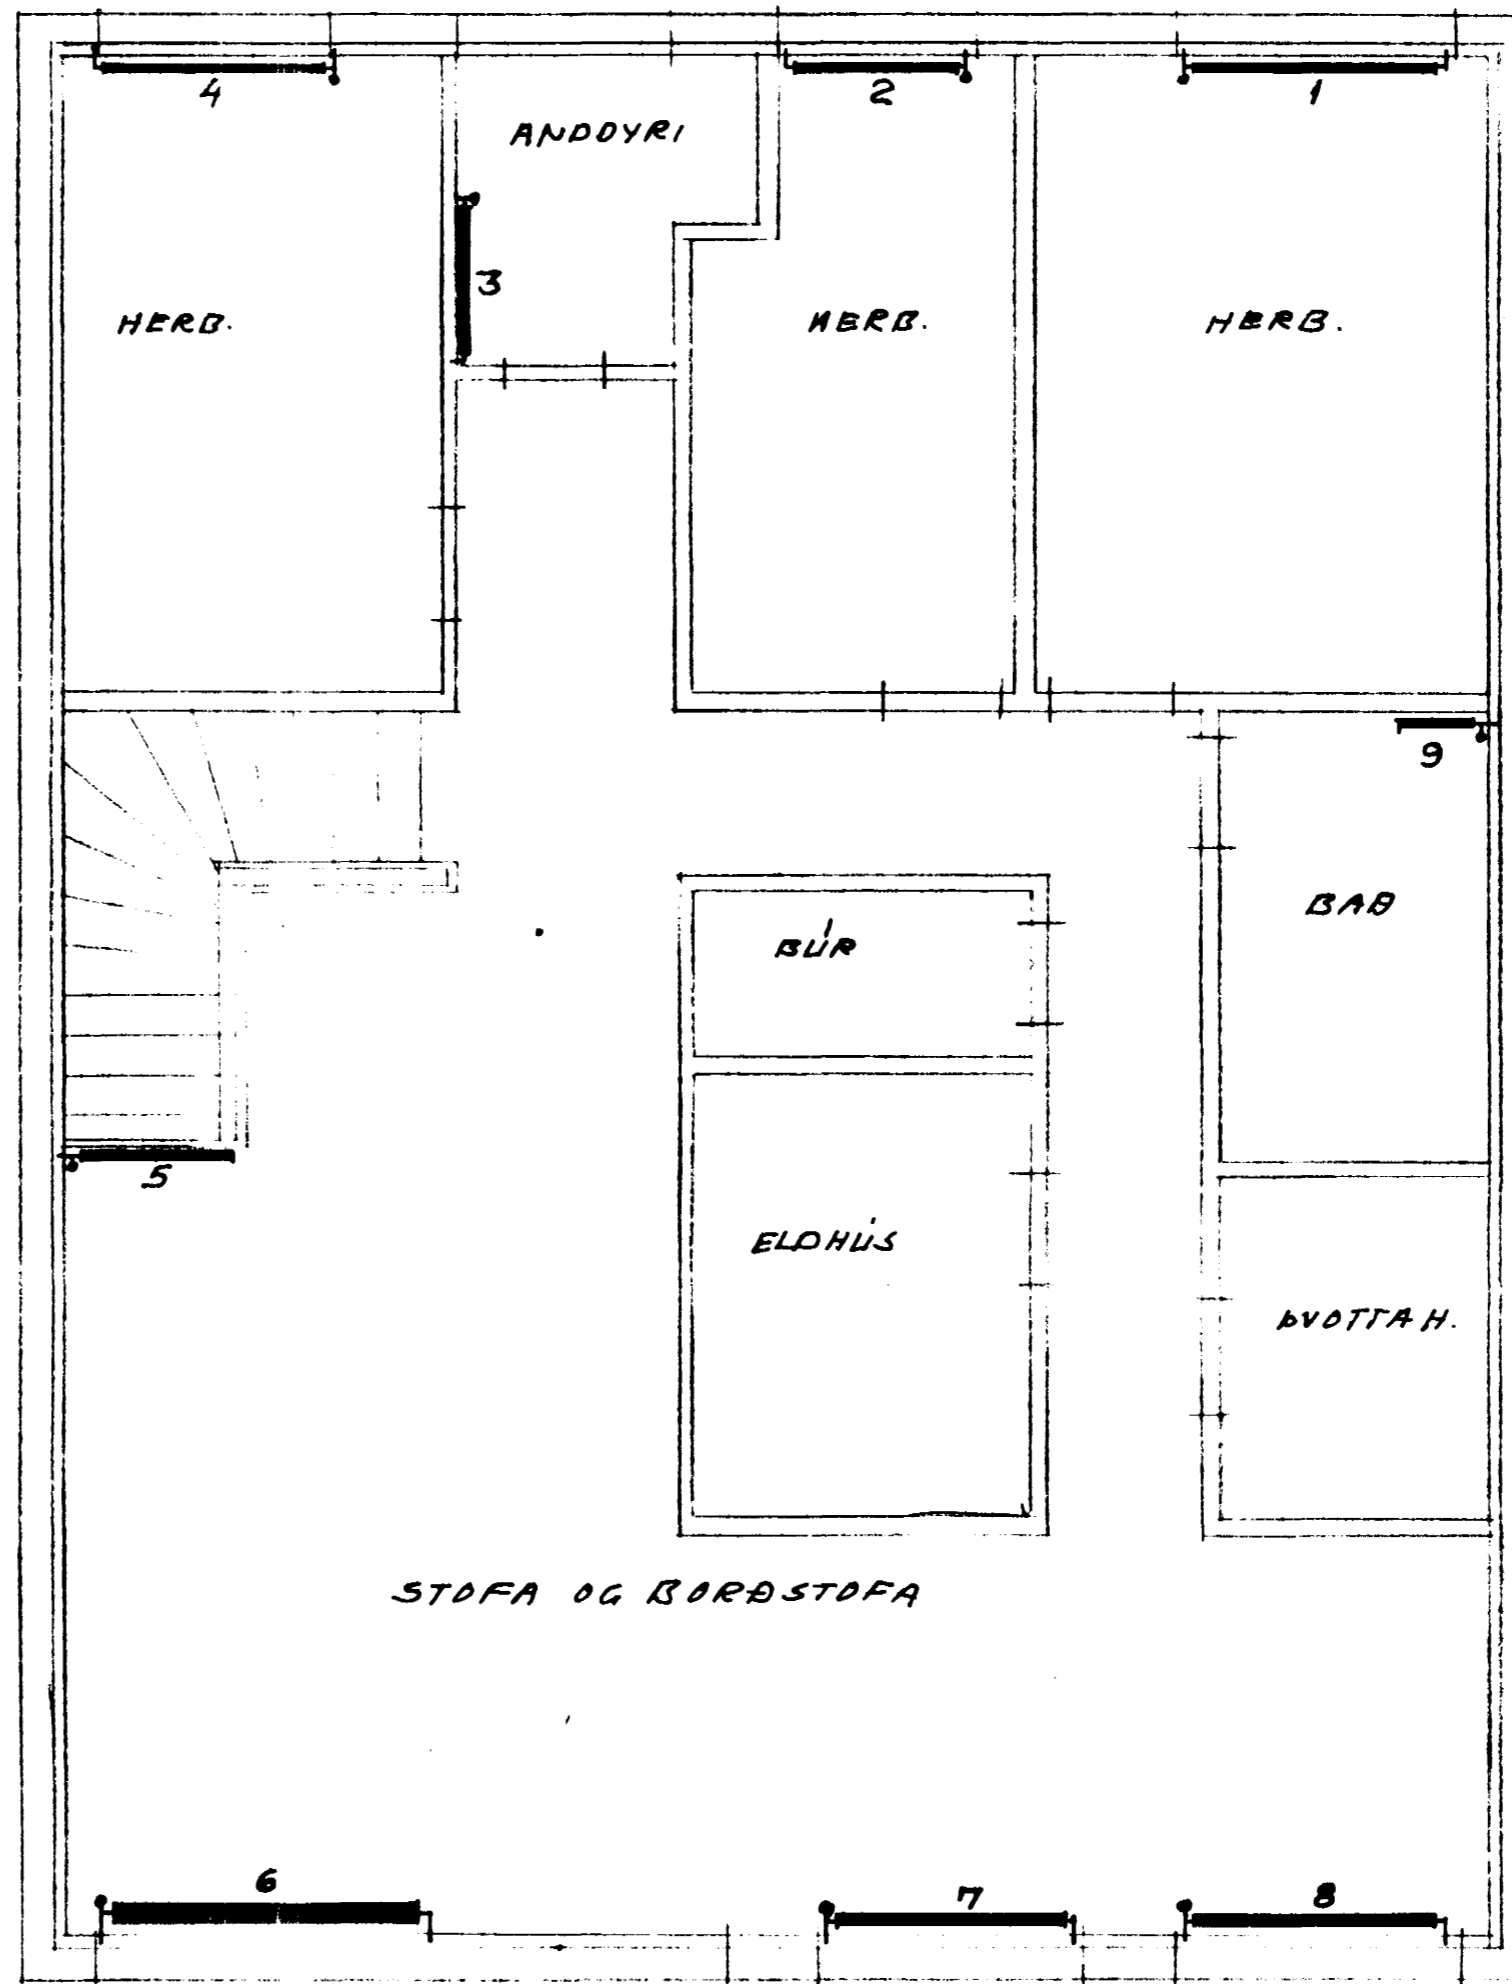

2. HÆÐ -1:50-

NR.	GERÐ	LENGD	TENG	KCAL/KLST
1	EK-620	1600	AD	1060
2	EK-620	1100	BC	730
3	EK-620	1000	BC	660
4	EK-620	1500	BC	1000
5	DK-620	1000	AB	1160
6				1950
7	DK-620	1500	BC	1740
8	DK-620	1600	BC	1850
9	EK-520	500	CD	285
10	DK-420	2100	BC	} 3200
11	DK-420	1500	BC	
12	DK-620	700	AB	800
13	EK-620	1000	AB	} 2200
14	EK-620	1000	AB	
15	EK-620	1300	BC	
16	V56/3	1400	CD	
17	ALEX-F3			
18	ALEX-F3			500
19	EK-62	800	CD	

OFNAR NR. 1-15 ERU TOPPÖFNAR. OFN NR. 16 ER RUNTALOEN OFNAR NR 17 OG 18 ERU ÞURK-OFNAR ÚR STÁLROÐUM DT=40°



DOFRABERG 1-3-5 HAFNARFIRÐI

LAGNIR BLAD NR. 2
 HITALÖGN I NR. 3 - GRUNNMYNDIR
 HAFNARF. 12. FEB '89 BJÖRN B. HÓSKULDSSON
 IVAR J. ARNDAL
 VERKFRÆÐINGAR

BR. 2/2 '89 BDA