


1. HÆÐ -1:50-



2. HÆÐ -1:50-

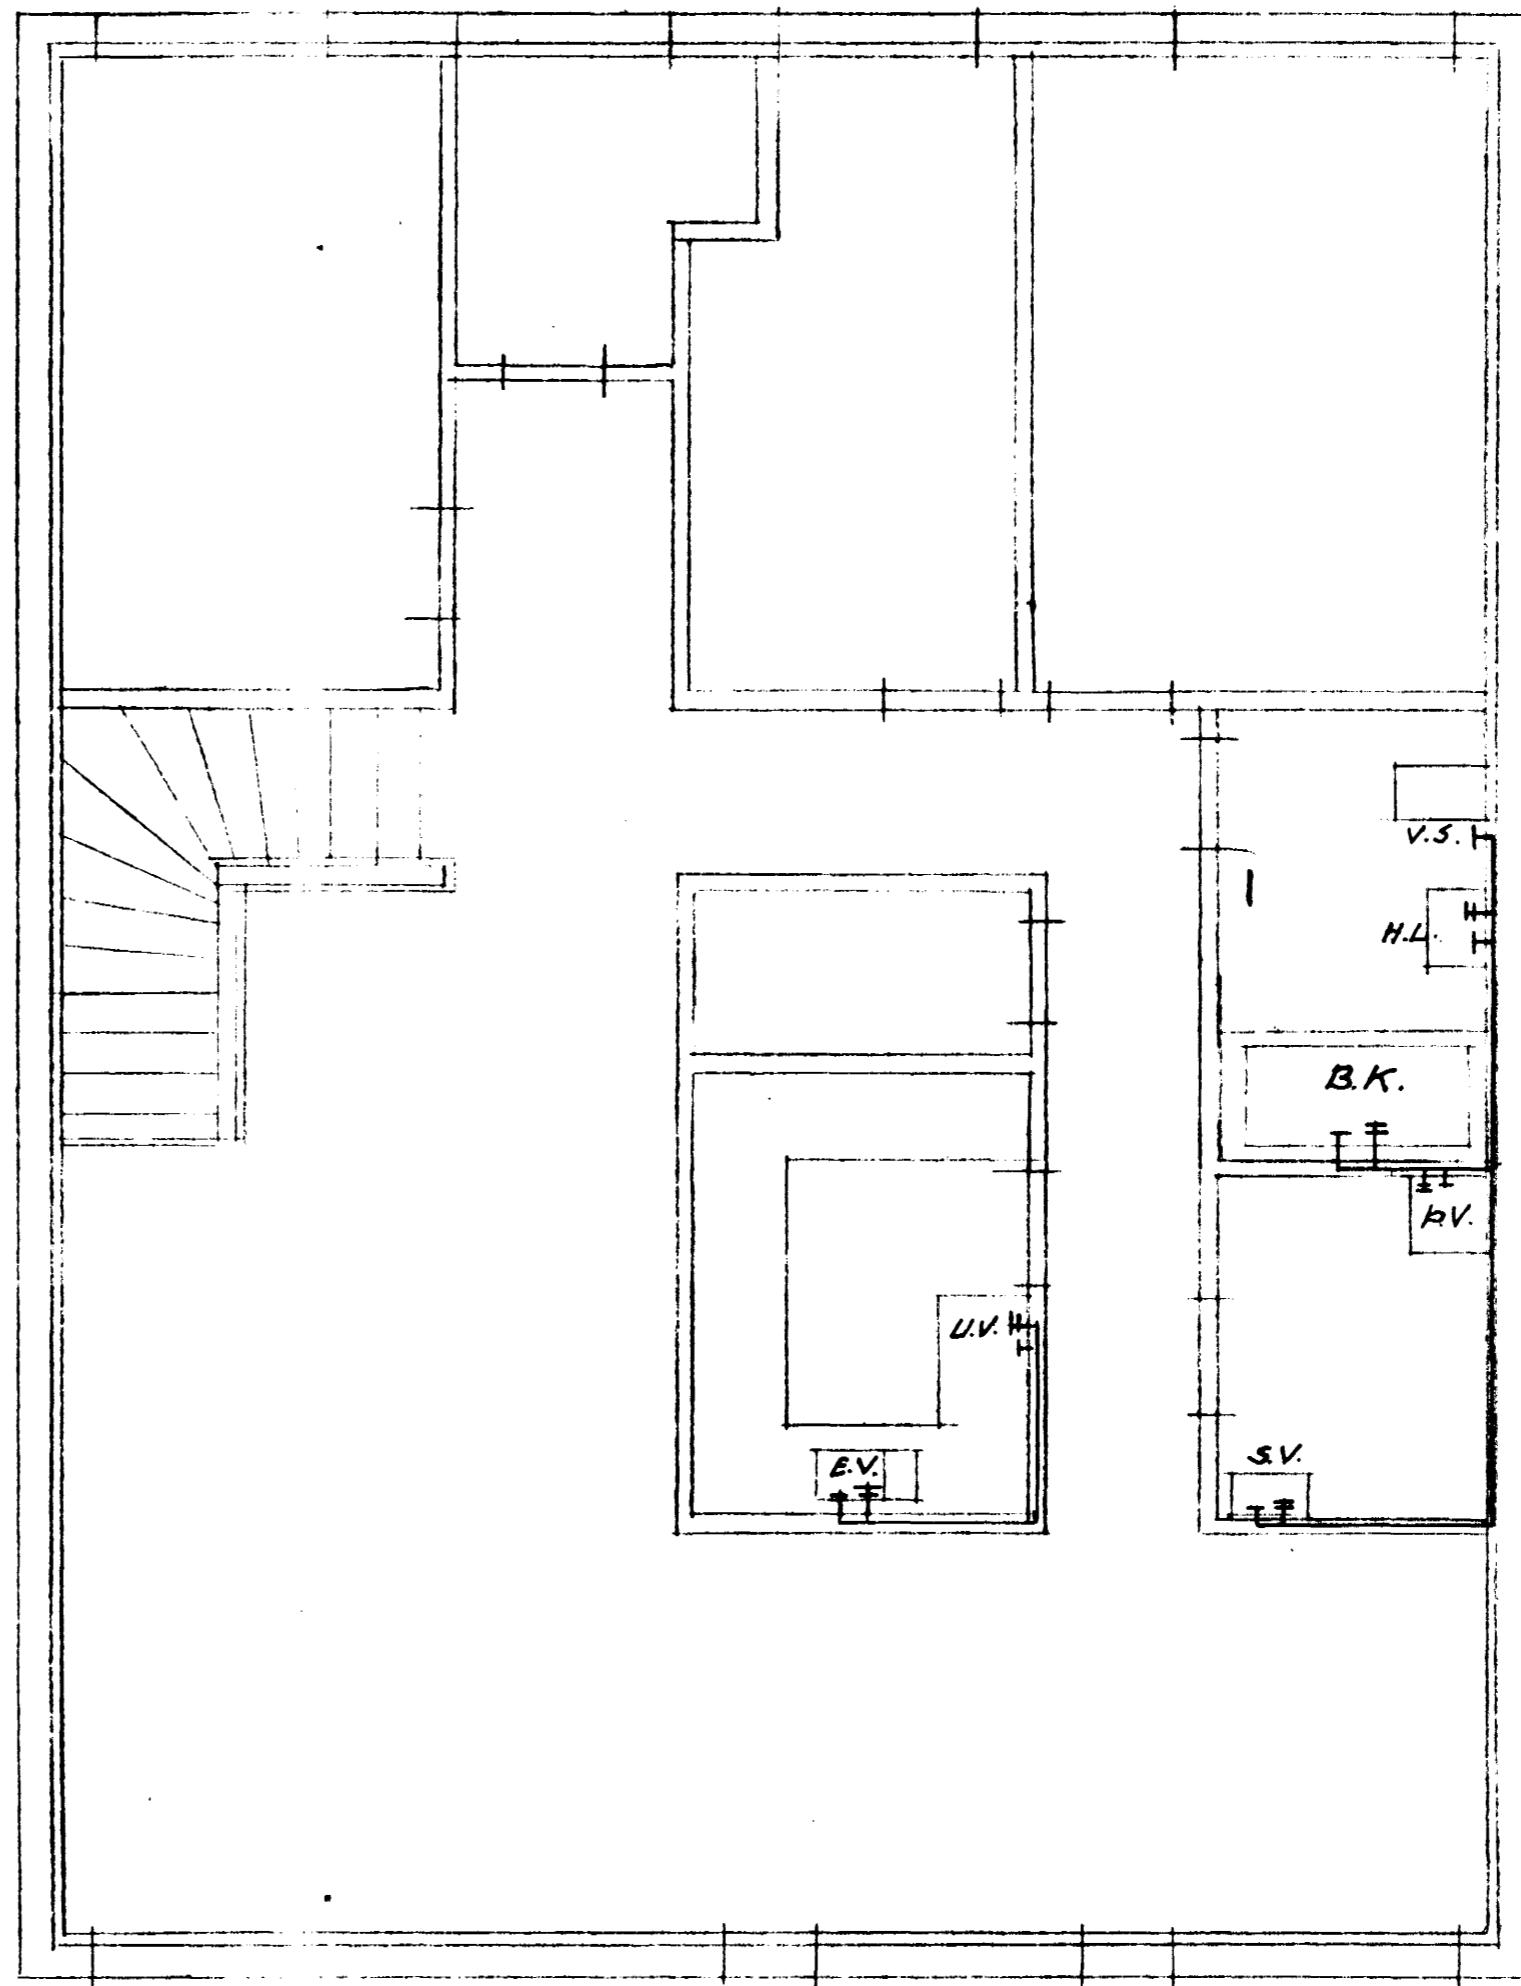

DOFRABERG 1-3-5 HAFNARFIRÐI

LAGNIR BLAÐ NR. 8

VATNSLAGNIR Í NR. 3 GRUNNMYNDIR

HAFNARF. 22. FEB '89 BJÖRN B. HÖSKULDSSON

IVAR J. ARNDAL  
VERKFRÆBINGAR