


1. HÆÐ -1:50-


LAGNIR ÞER, SEM TEIKNADAR ERU Á GRUNNMYND
1. HÆÐAR LIGGJA UNDIR 2ND LOFTEINANGRUN,
ÁBRAR LAGNIR Á 1. HÆÐ OG ALLAR LAGNIR Á
2. HÆÐ LIGGJA INNAN Á ÚTVEGGJAEINANGRUN.

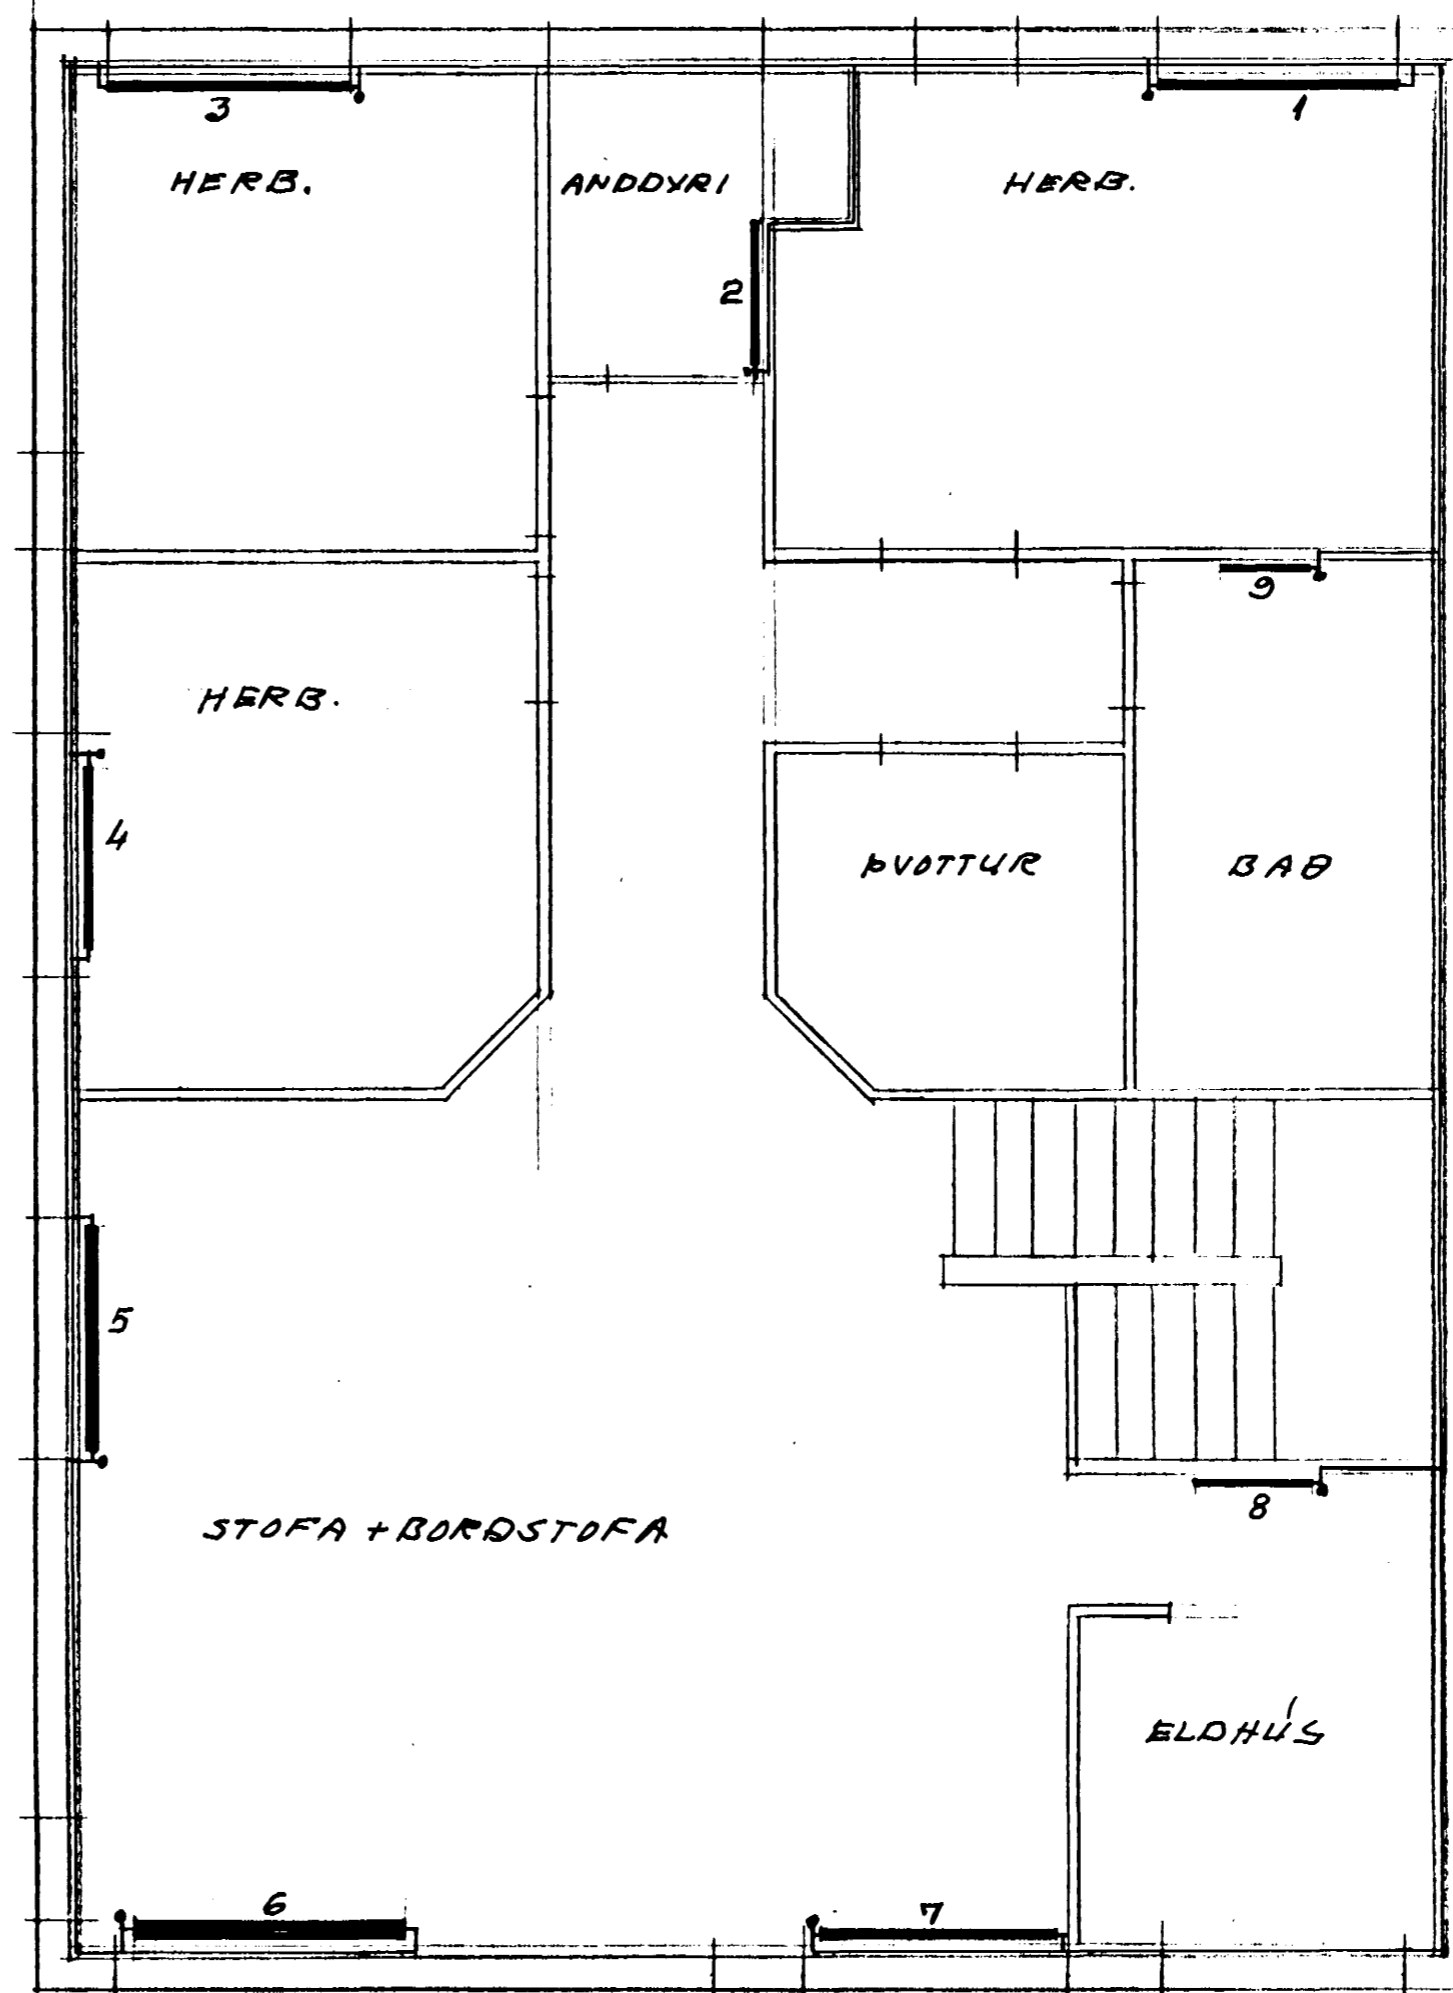

2. HÆÐ -1:50-

NR.	GERÐ	LENGD	TENG	KCAL/KLST
1	EK-620	1600	AD	
2	EK-620	1000	CD	
3	EK-620	1600	BC	
4	EK-620	1200	BC	
5	DK-620	1500	AD	
6				
7	DK-620	1600	BC	
8	EK-720	800	CD	
9	EK-620	600	CD	
10	EK-420	1600	AD	
11	DK-620	1400	BC	
12	EK-620	1000	CD	
13	EK-620	1000	CD	
14	TK3-420	1800	AD	
15	EK-620	800	CD	
16	EK-620	1000	CD	
17	ER-520	600	CD	
18	"HANDKLEPA OFN"			

OFNAR NR. 1-17: TOPPOFNAR
ΔT = 40°

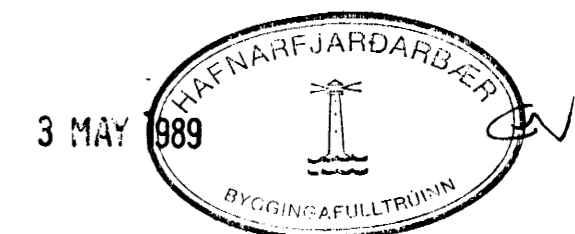

DOFRABERG 1-3-5 HAFNARFIRÐI

LAGNIR BLAÐ NR. 5

HITALÖGN Í NR. 5 - GRUNNMYNDIR

HAFNARF. 16/3 '89 BJÖRN B. HÖSKULDSSON

IVAR J. ARNDAL
VERKFRÆÐINGAR

BR. 30/4 '89