



1. HÆÐ -1:50-

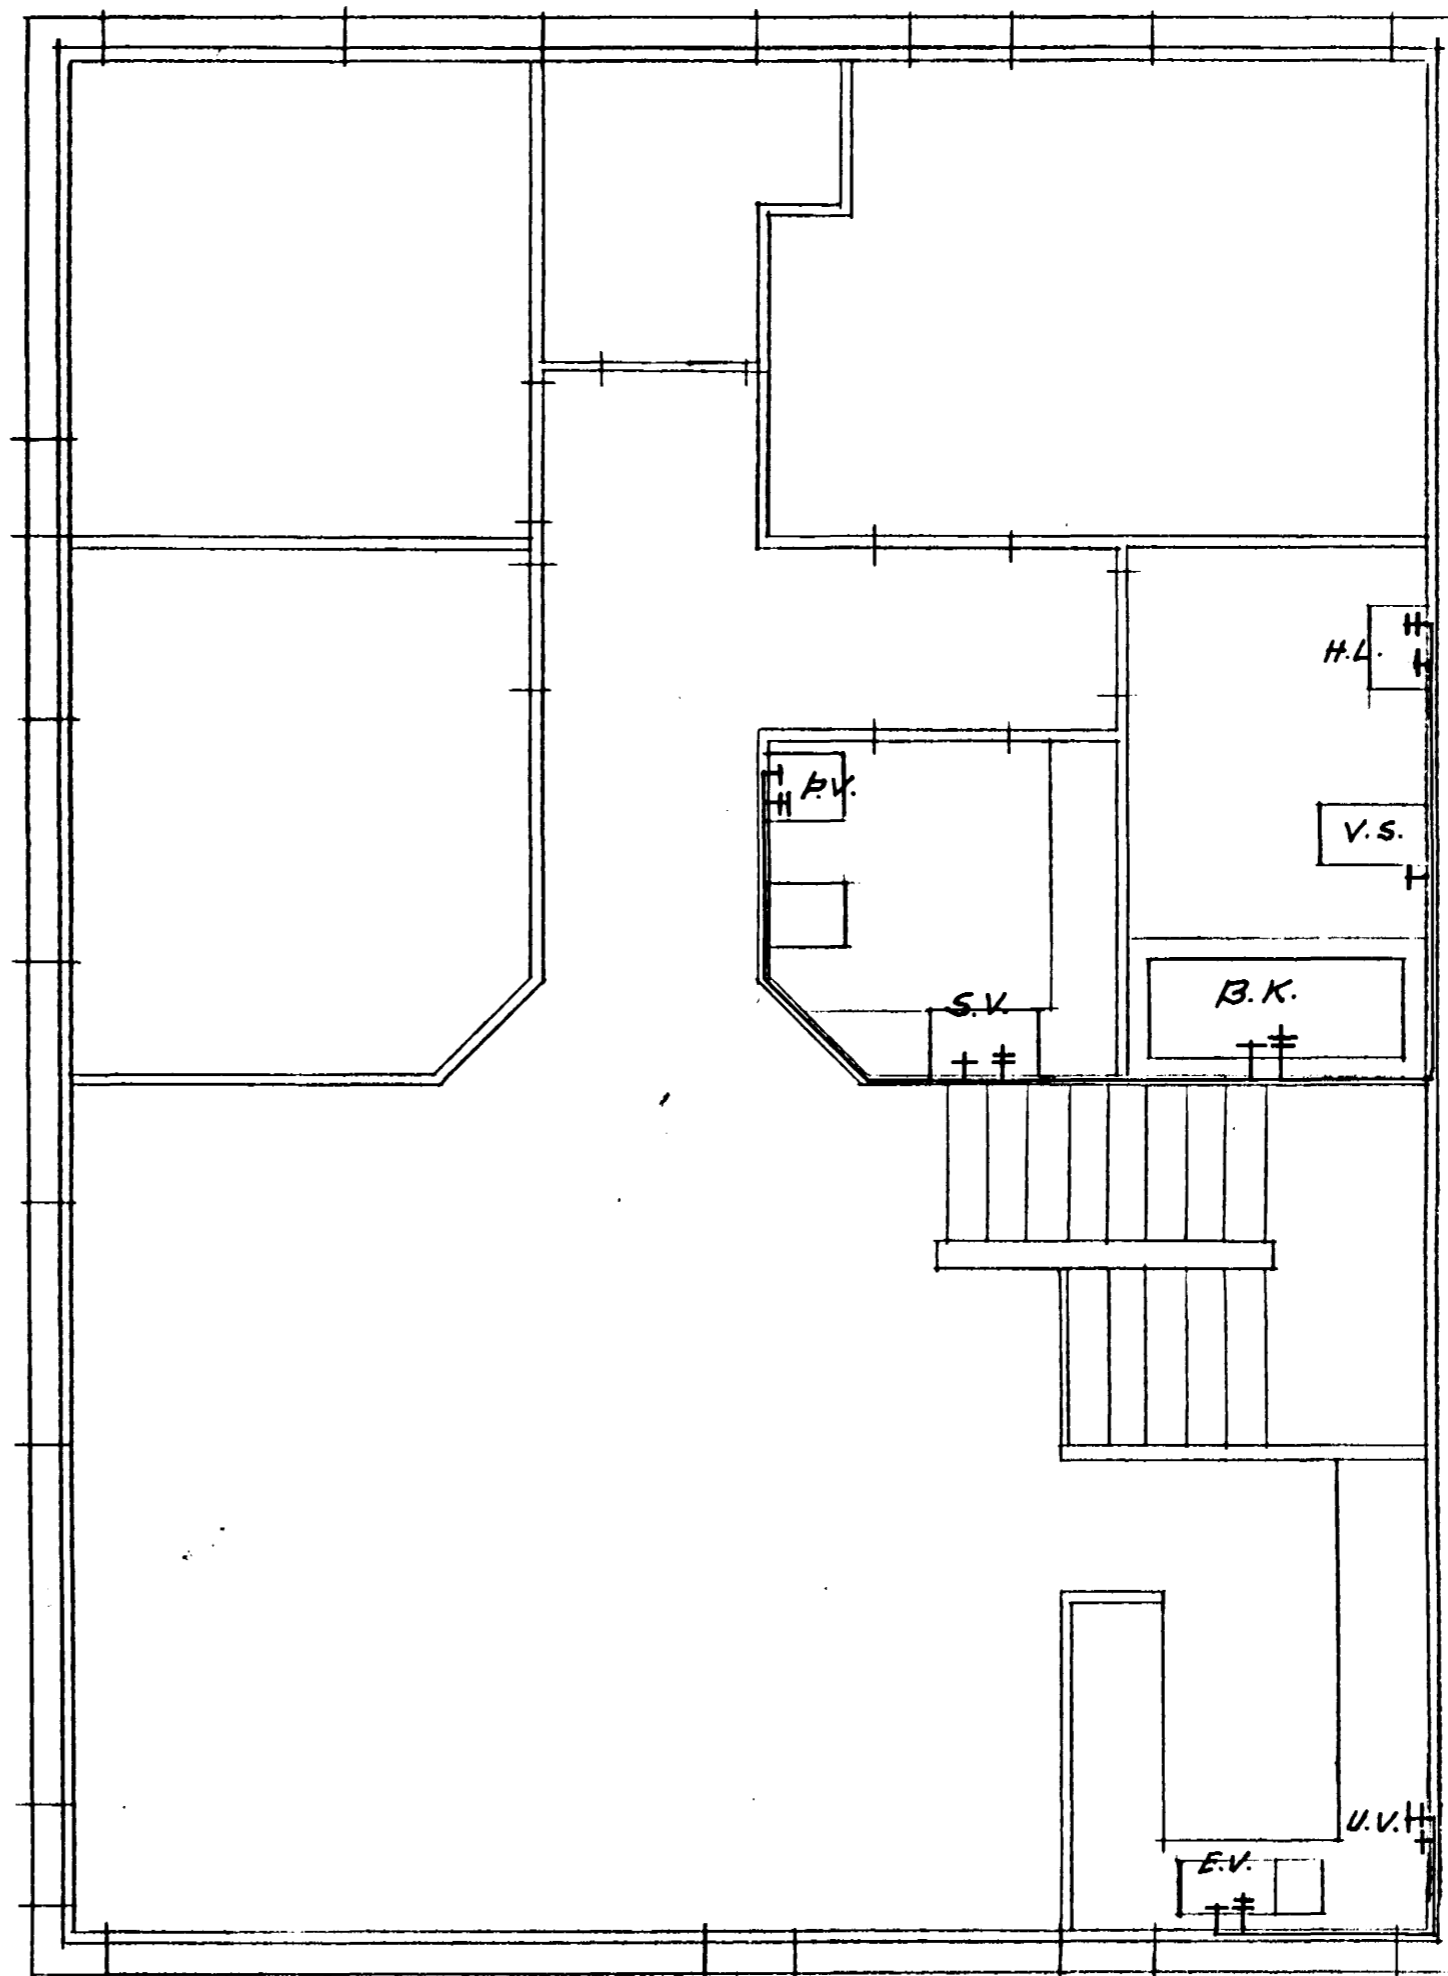

2. HÆÐ -1:50-

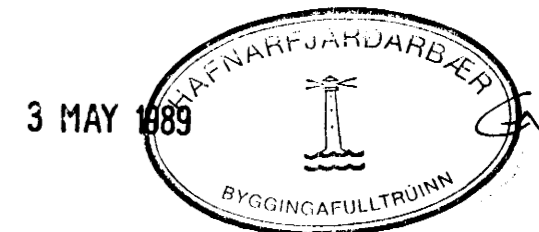

DOFRABERG 1-3(5) HAFNARFIRÐI
 LAGNIR BLAD NR. 10
 VATNSLAGNIR Í NR5 - GRUNNMYNDIR
 HAFNARF. 16/3 '89 BJÖRN B. HÖSKULDSSON
 IVAR J. ARNDAL
 VERKFRÆÐINGAR

BR. 30/4 '89