




Samþykkt á fundi bygginga-
 nefndar þ. 9/2 1989
 BYGGINGARULLTÖRNN
 (HAFNARFIRÐI)
 Eyjólfur Vagnberg

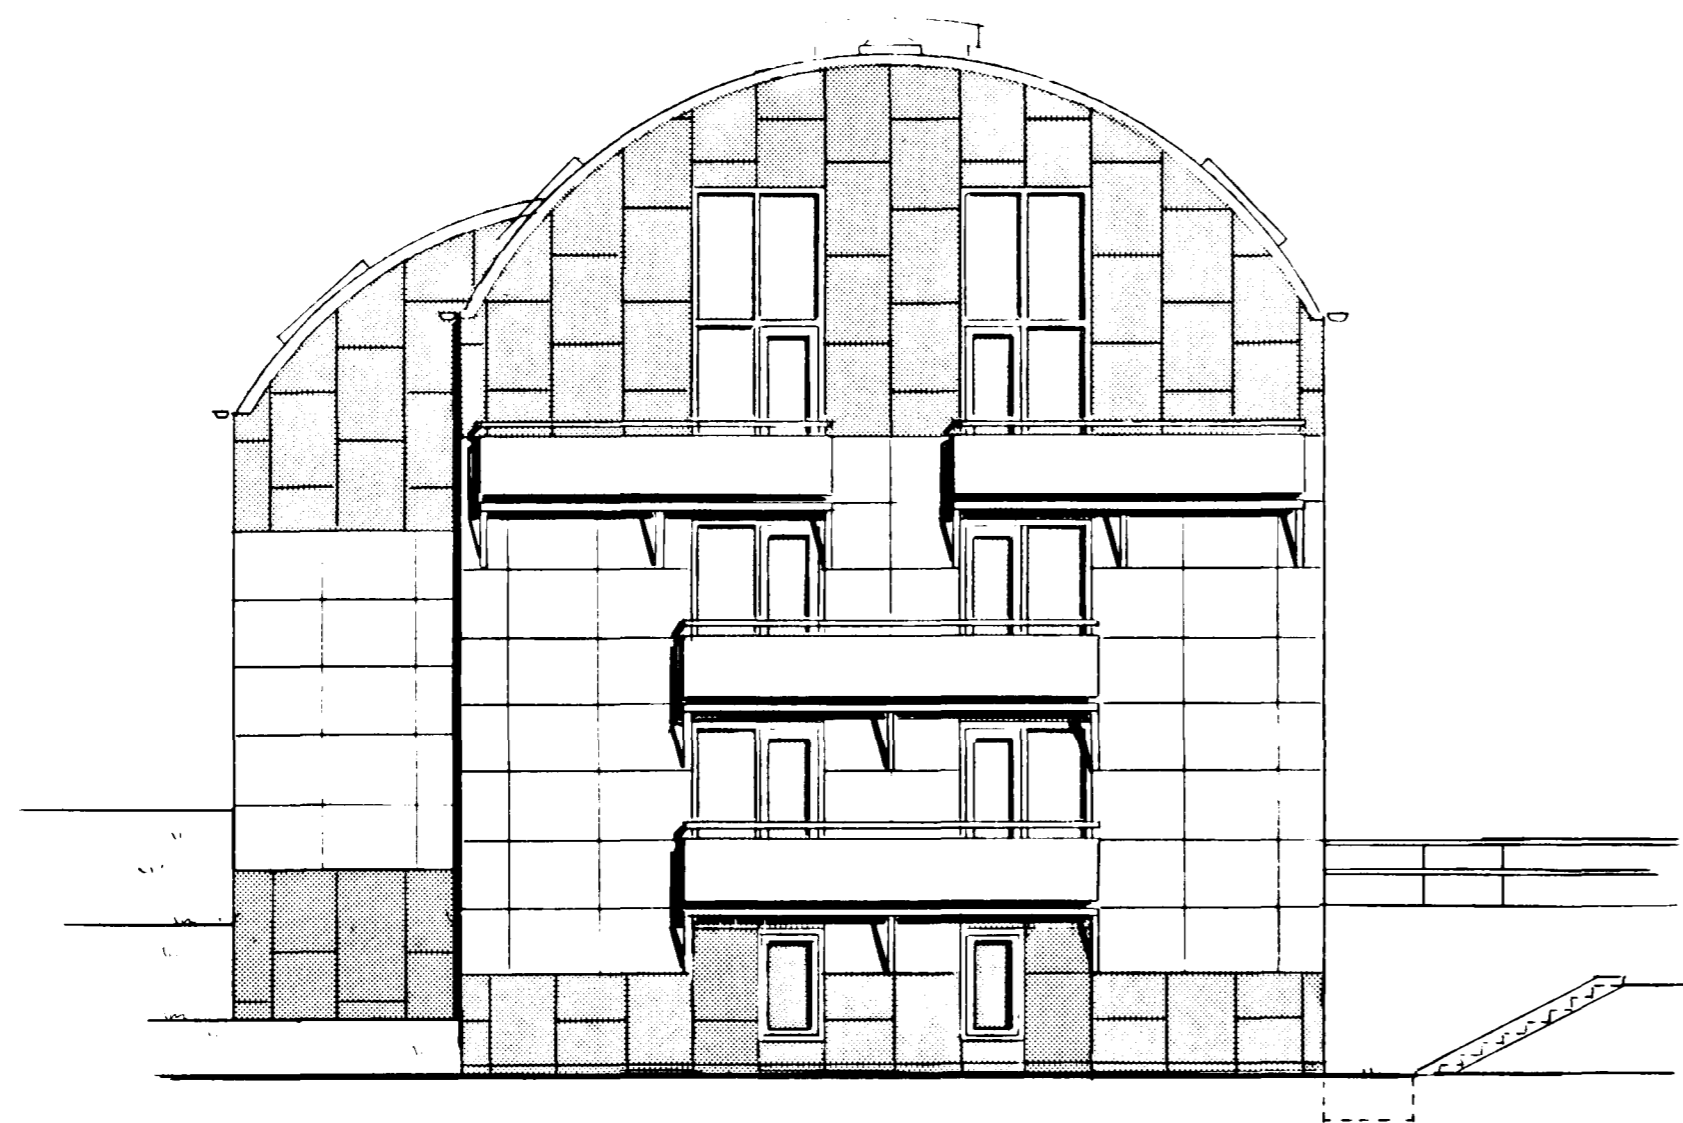


SUÐ-VESTURHLIÐ

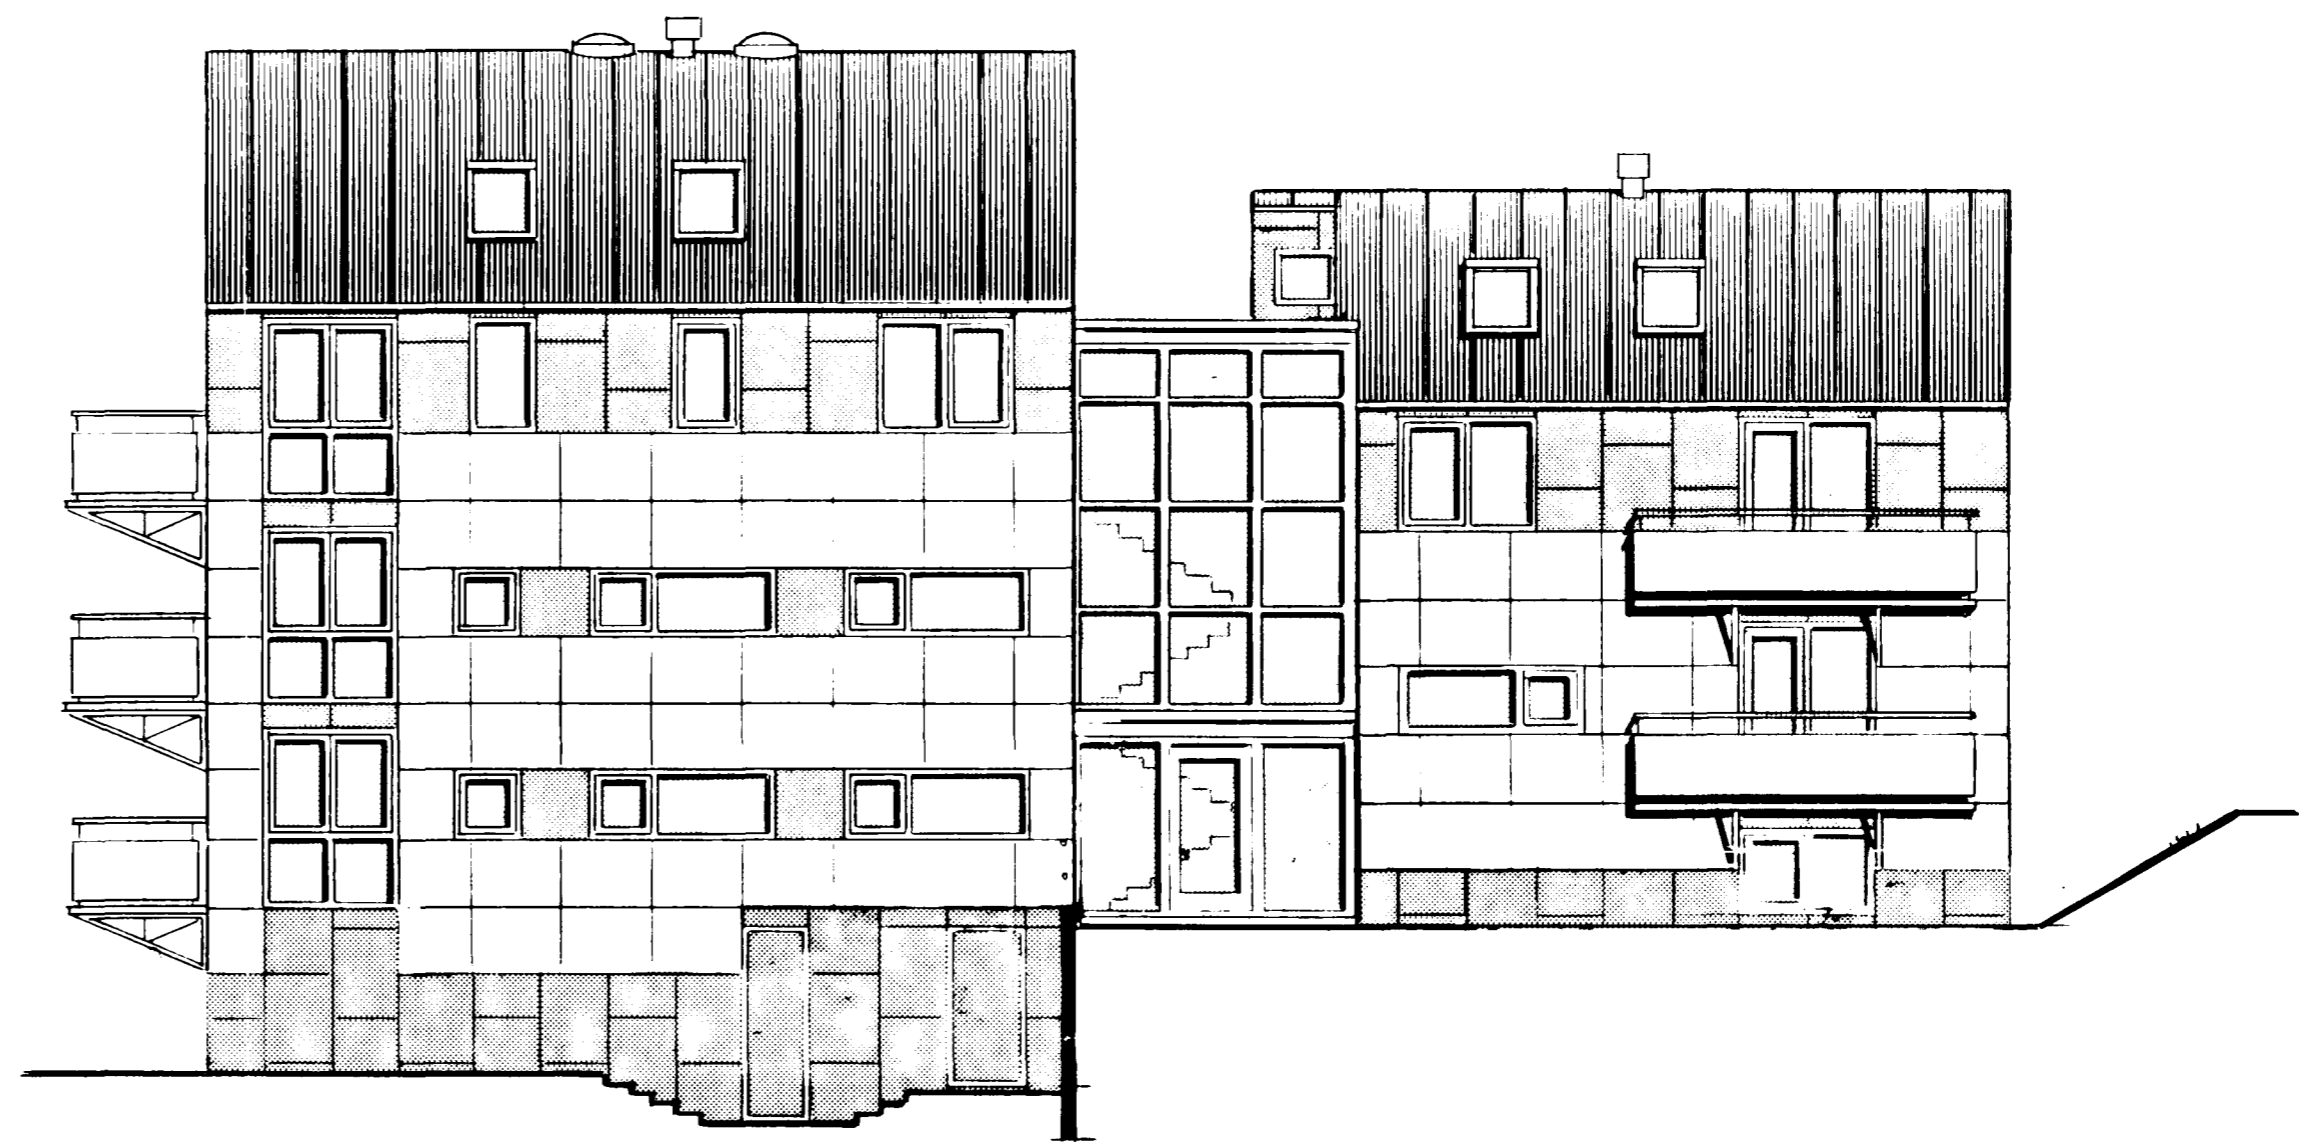

SUÐ-AUSTURHLIÐ

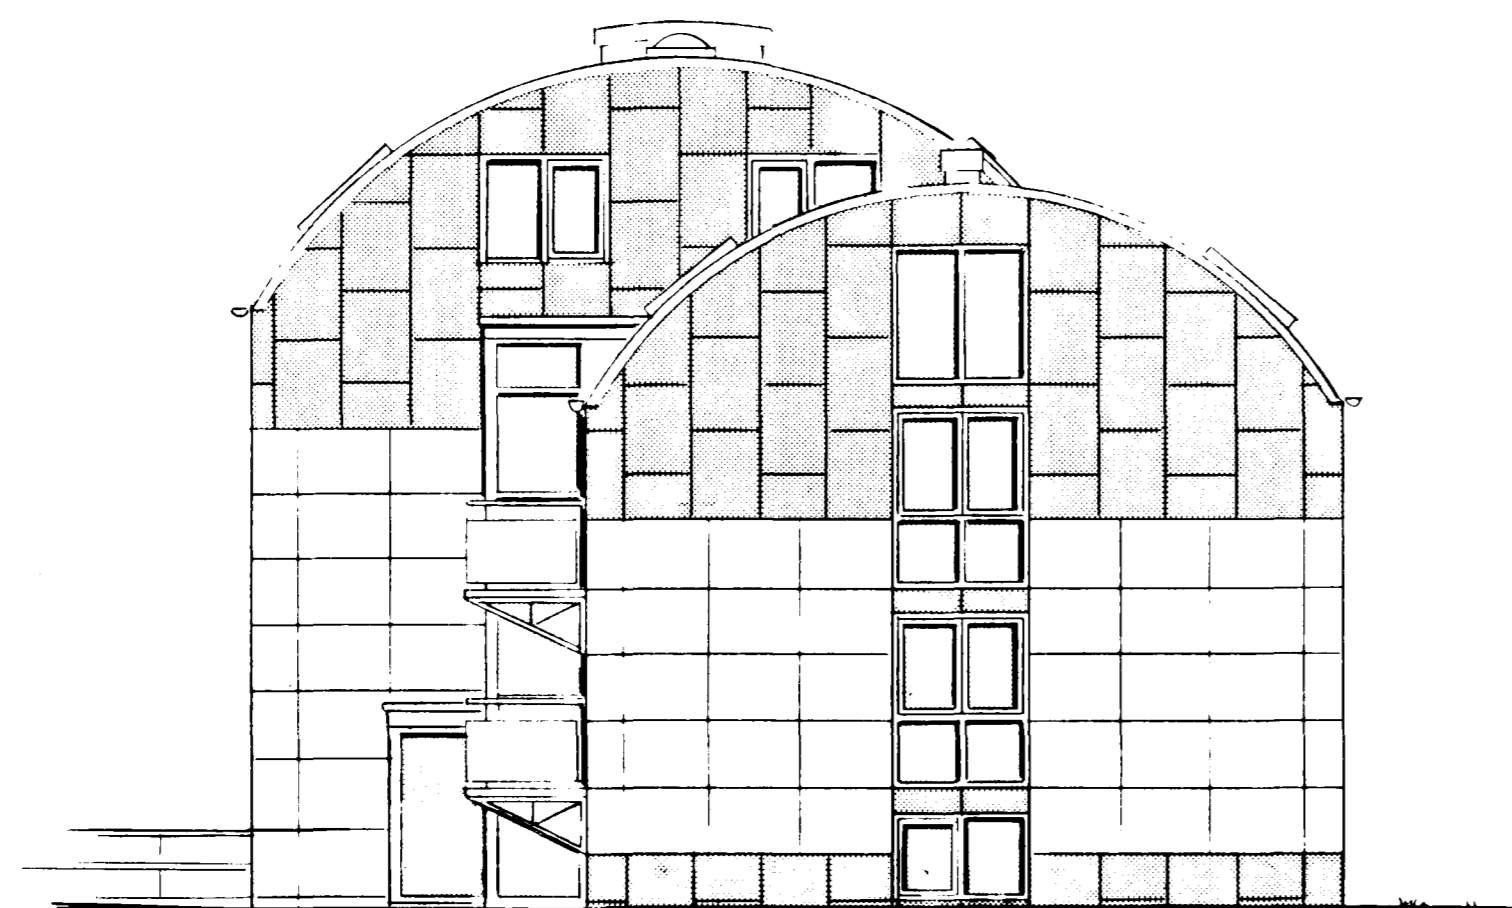

NORÐ-AUSTURHLIÐ

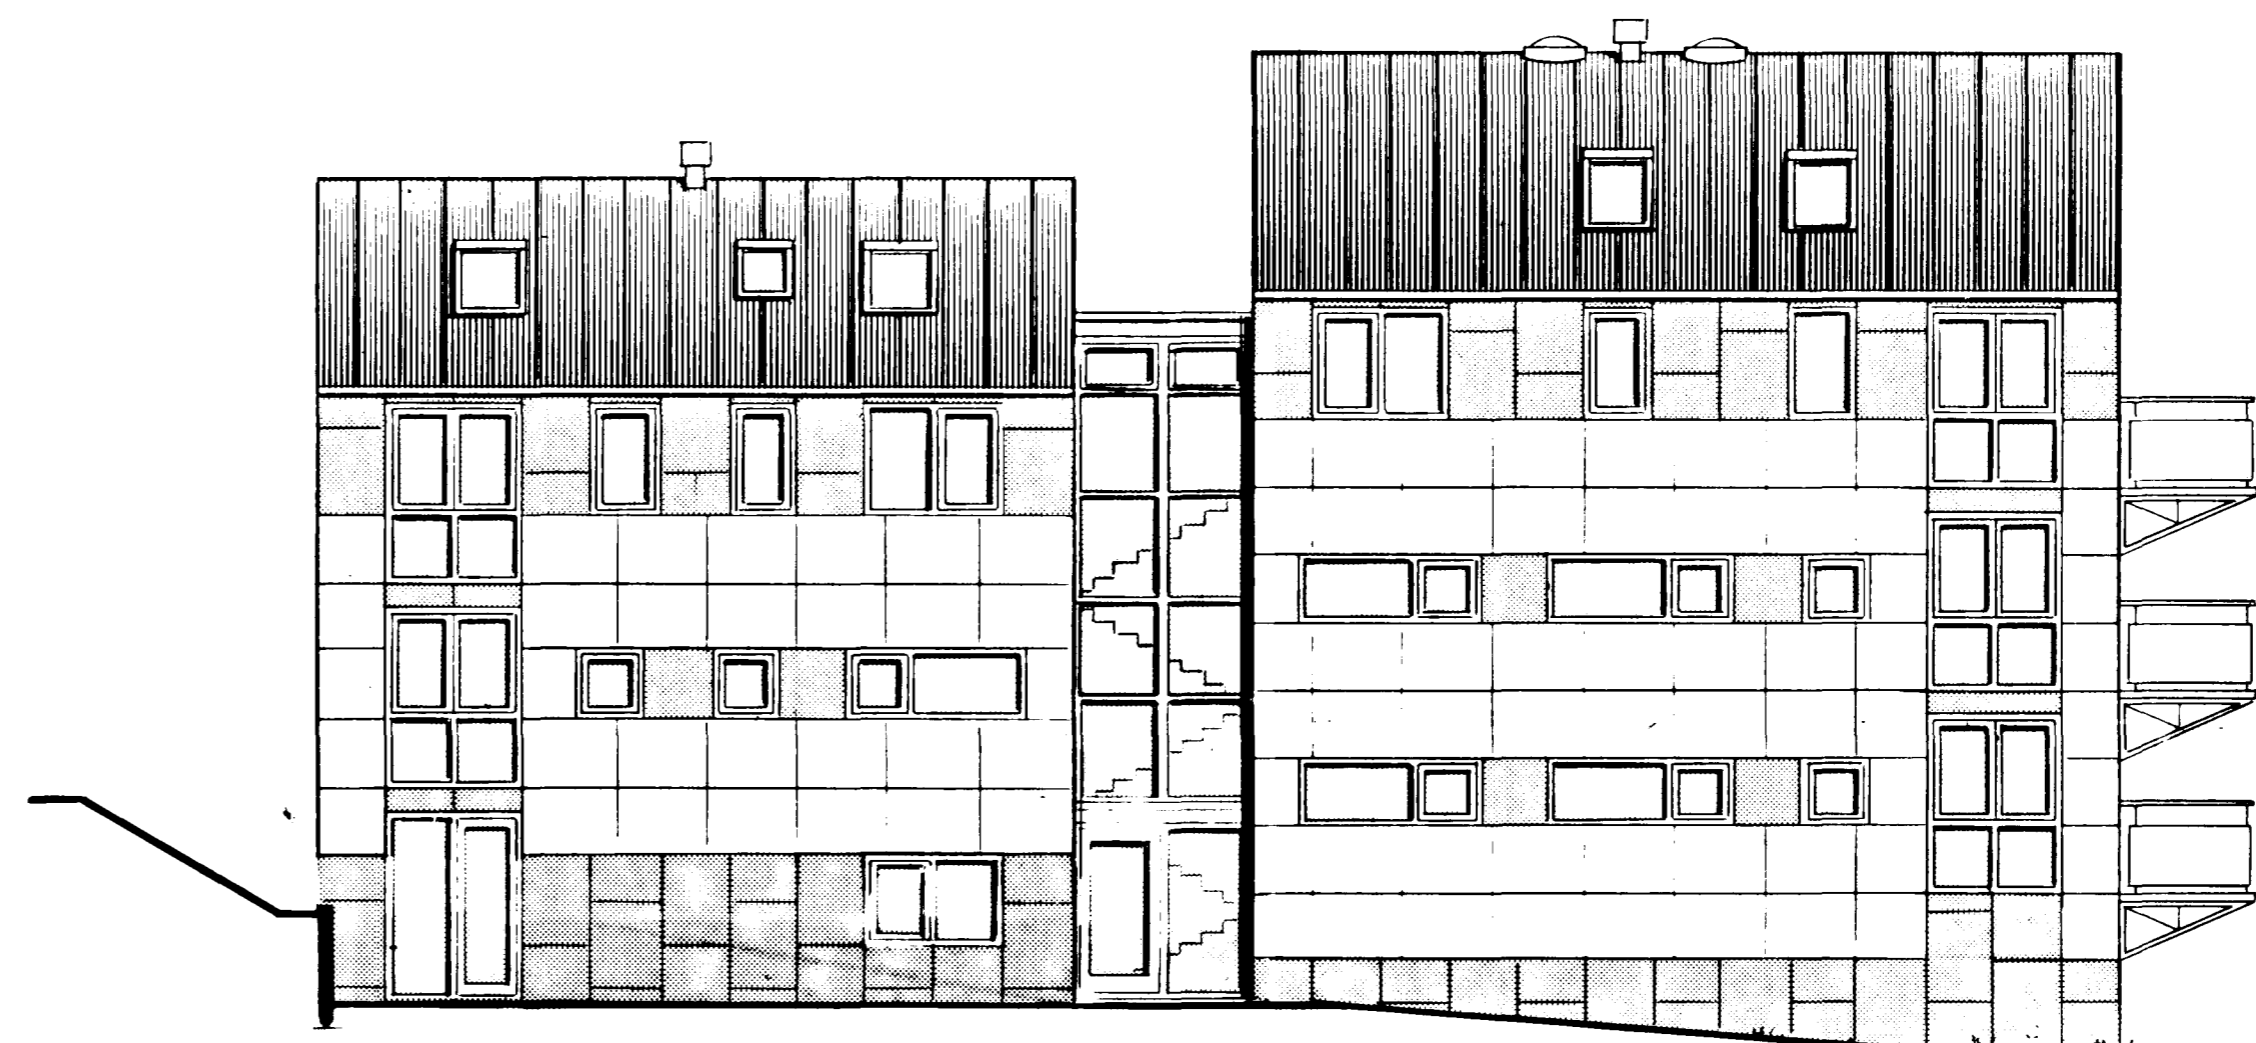

NORÐ-VESTURHLIÐ

DOFRABERG 11
 HAFNARFIRÐI
 Ætlit
 mkv. 1:100 10.01.89
 04

BATTERIÐ
 ARKITEKTAR
 HAFNARSTRÆTI 17
 IS 101 REYKJAVÍK
 Sími: 623355, Fax: 623708
 Kennitala: 450788-1559
 JÓN ÓLAFUR ÓLAFSSON FAI
 SIGURDUR EINARSSON FAI

Jón Ólafur Ólafsson
Sigurður Einarsson