




GRUNNMYND 4. HÆÐAR - 3. HÆÐAR

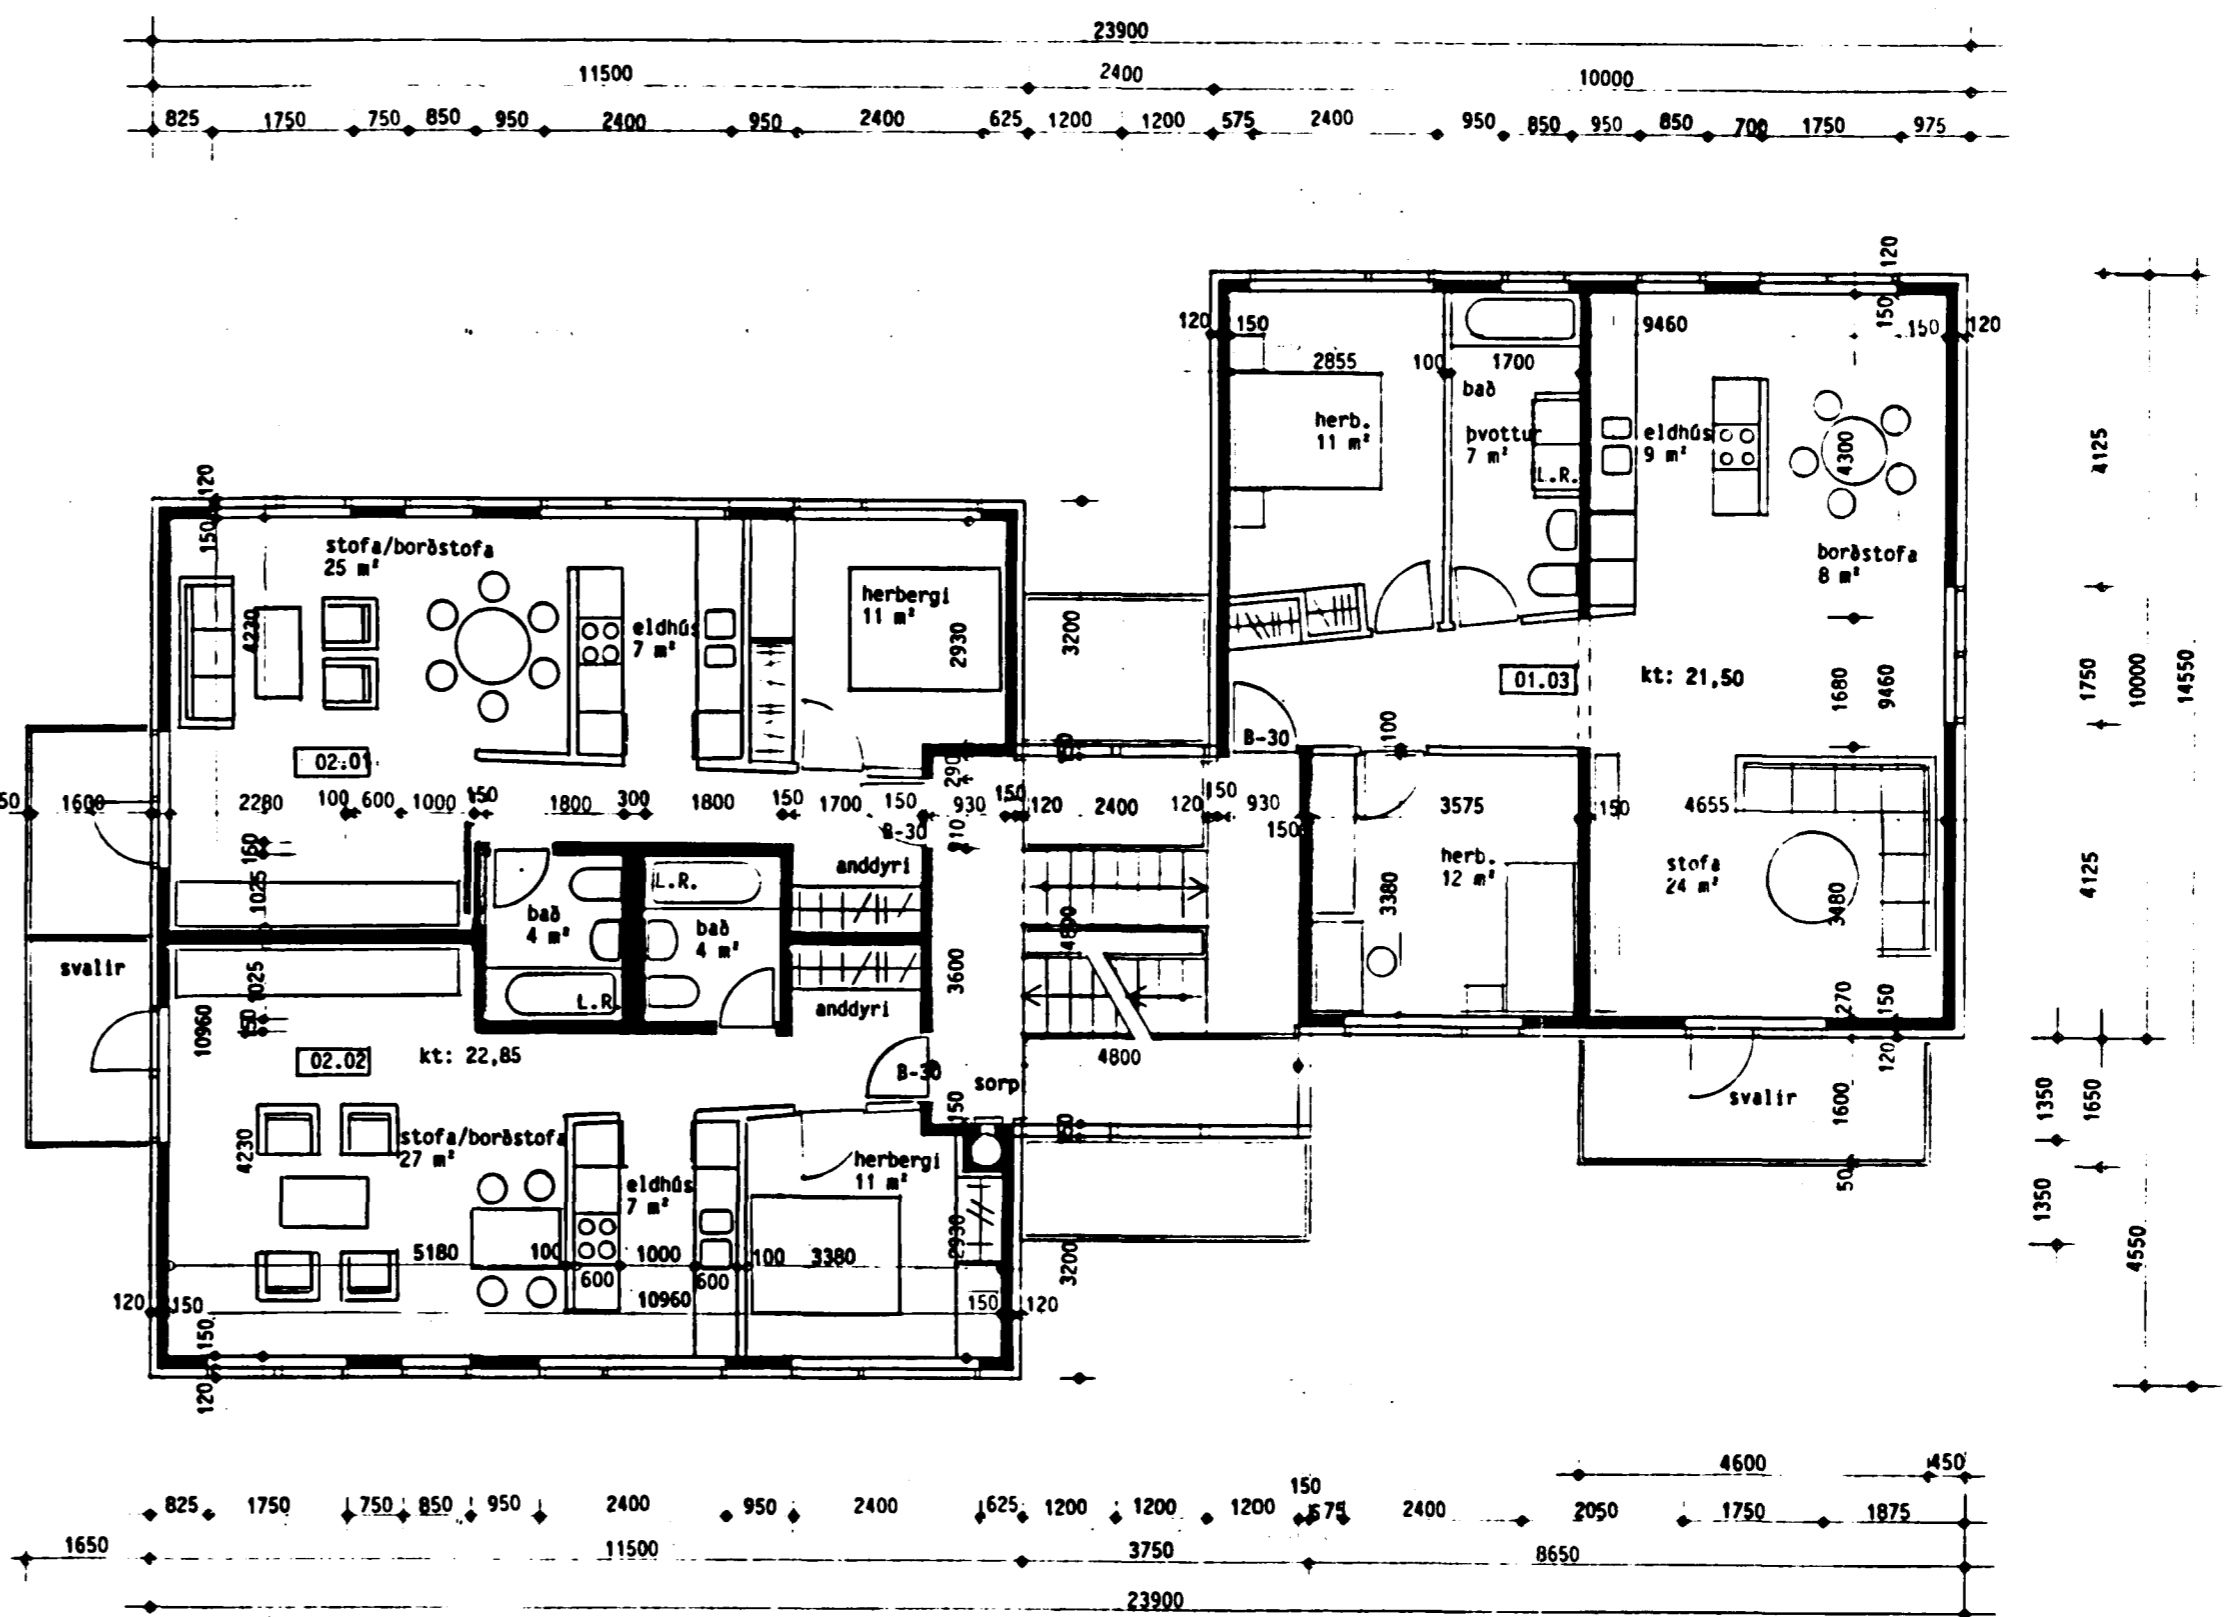

GRUNNMYND 2. HÆÐAR - 1. HÆÐAR

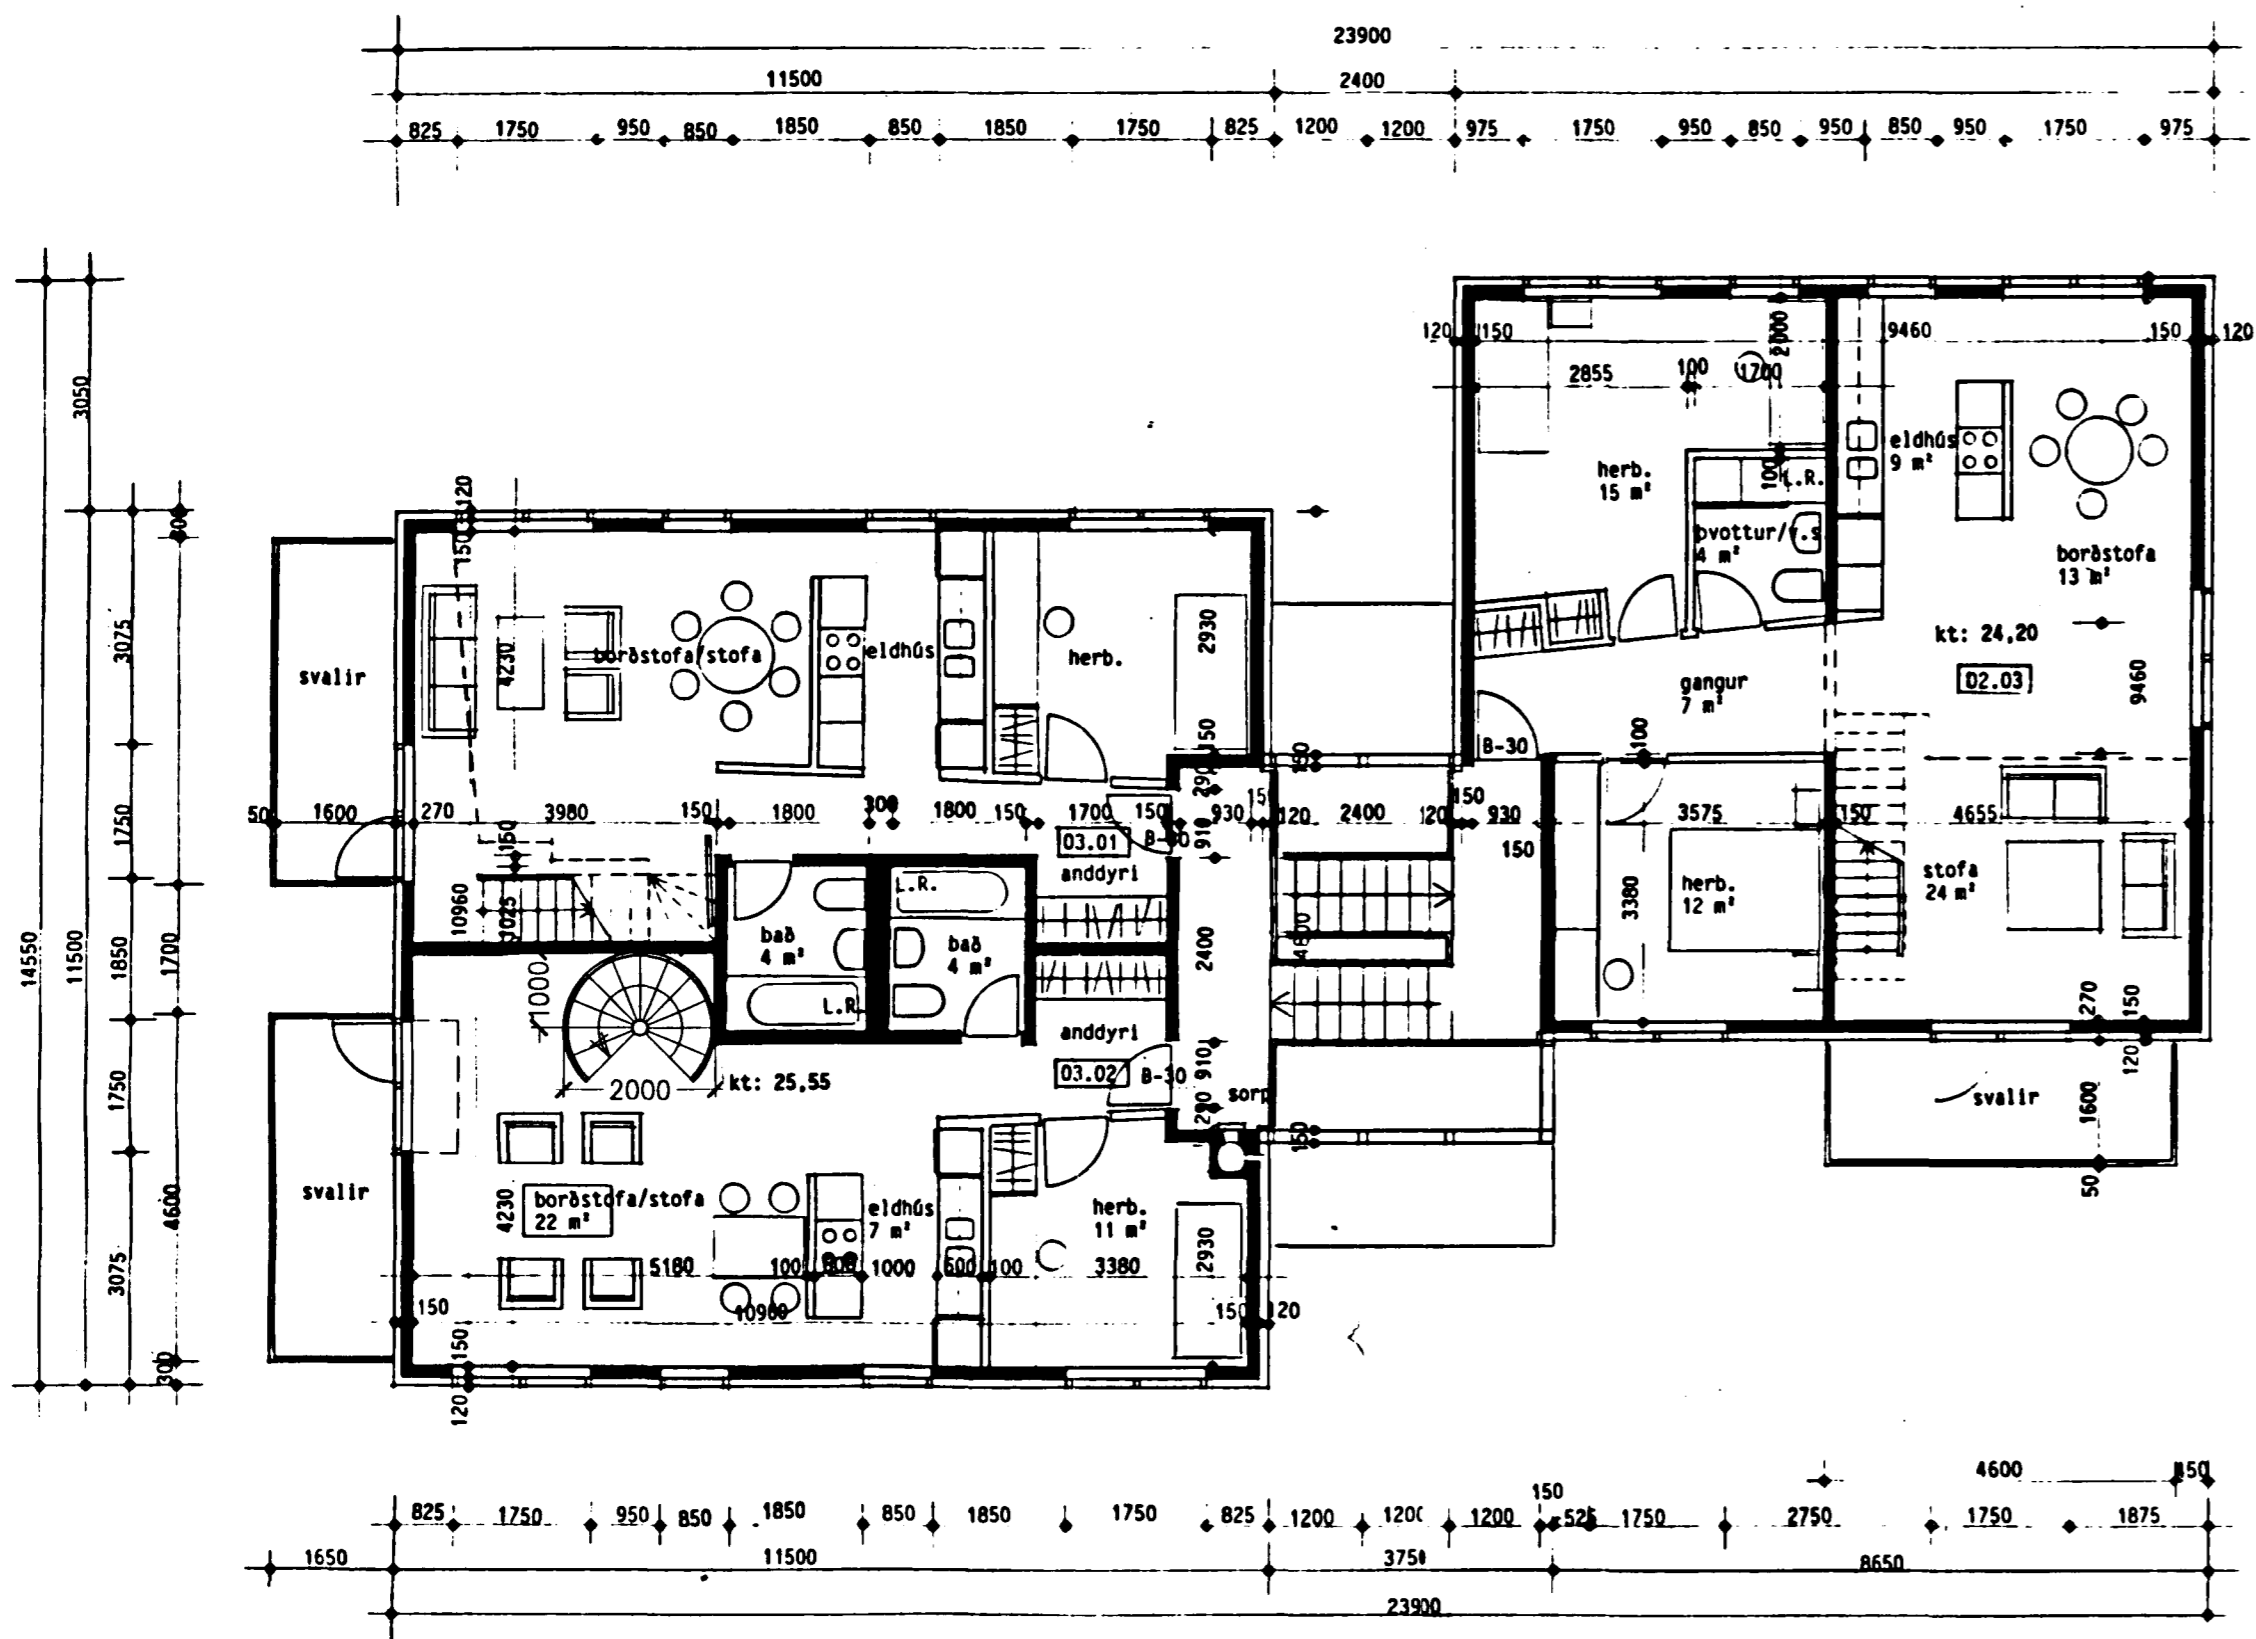

GRUNNMYND 3. HÆÐAR - 2. HÆÐAR

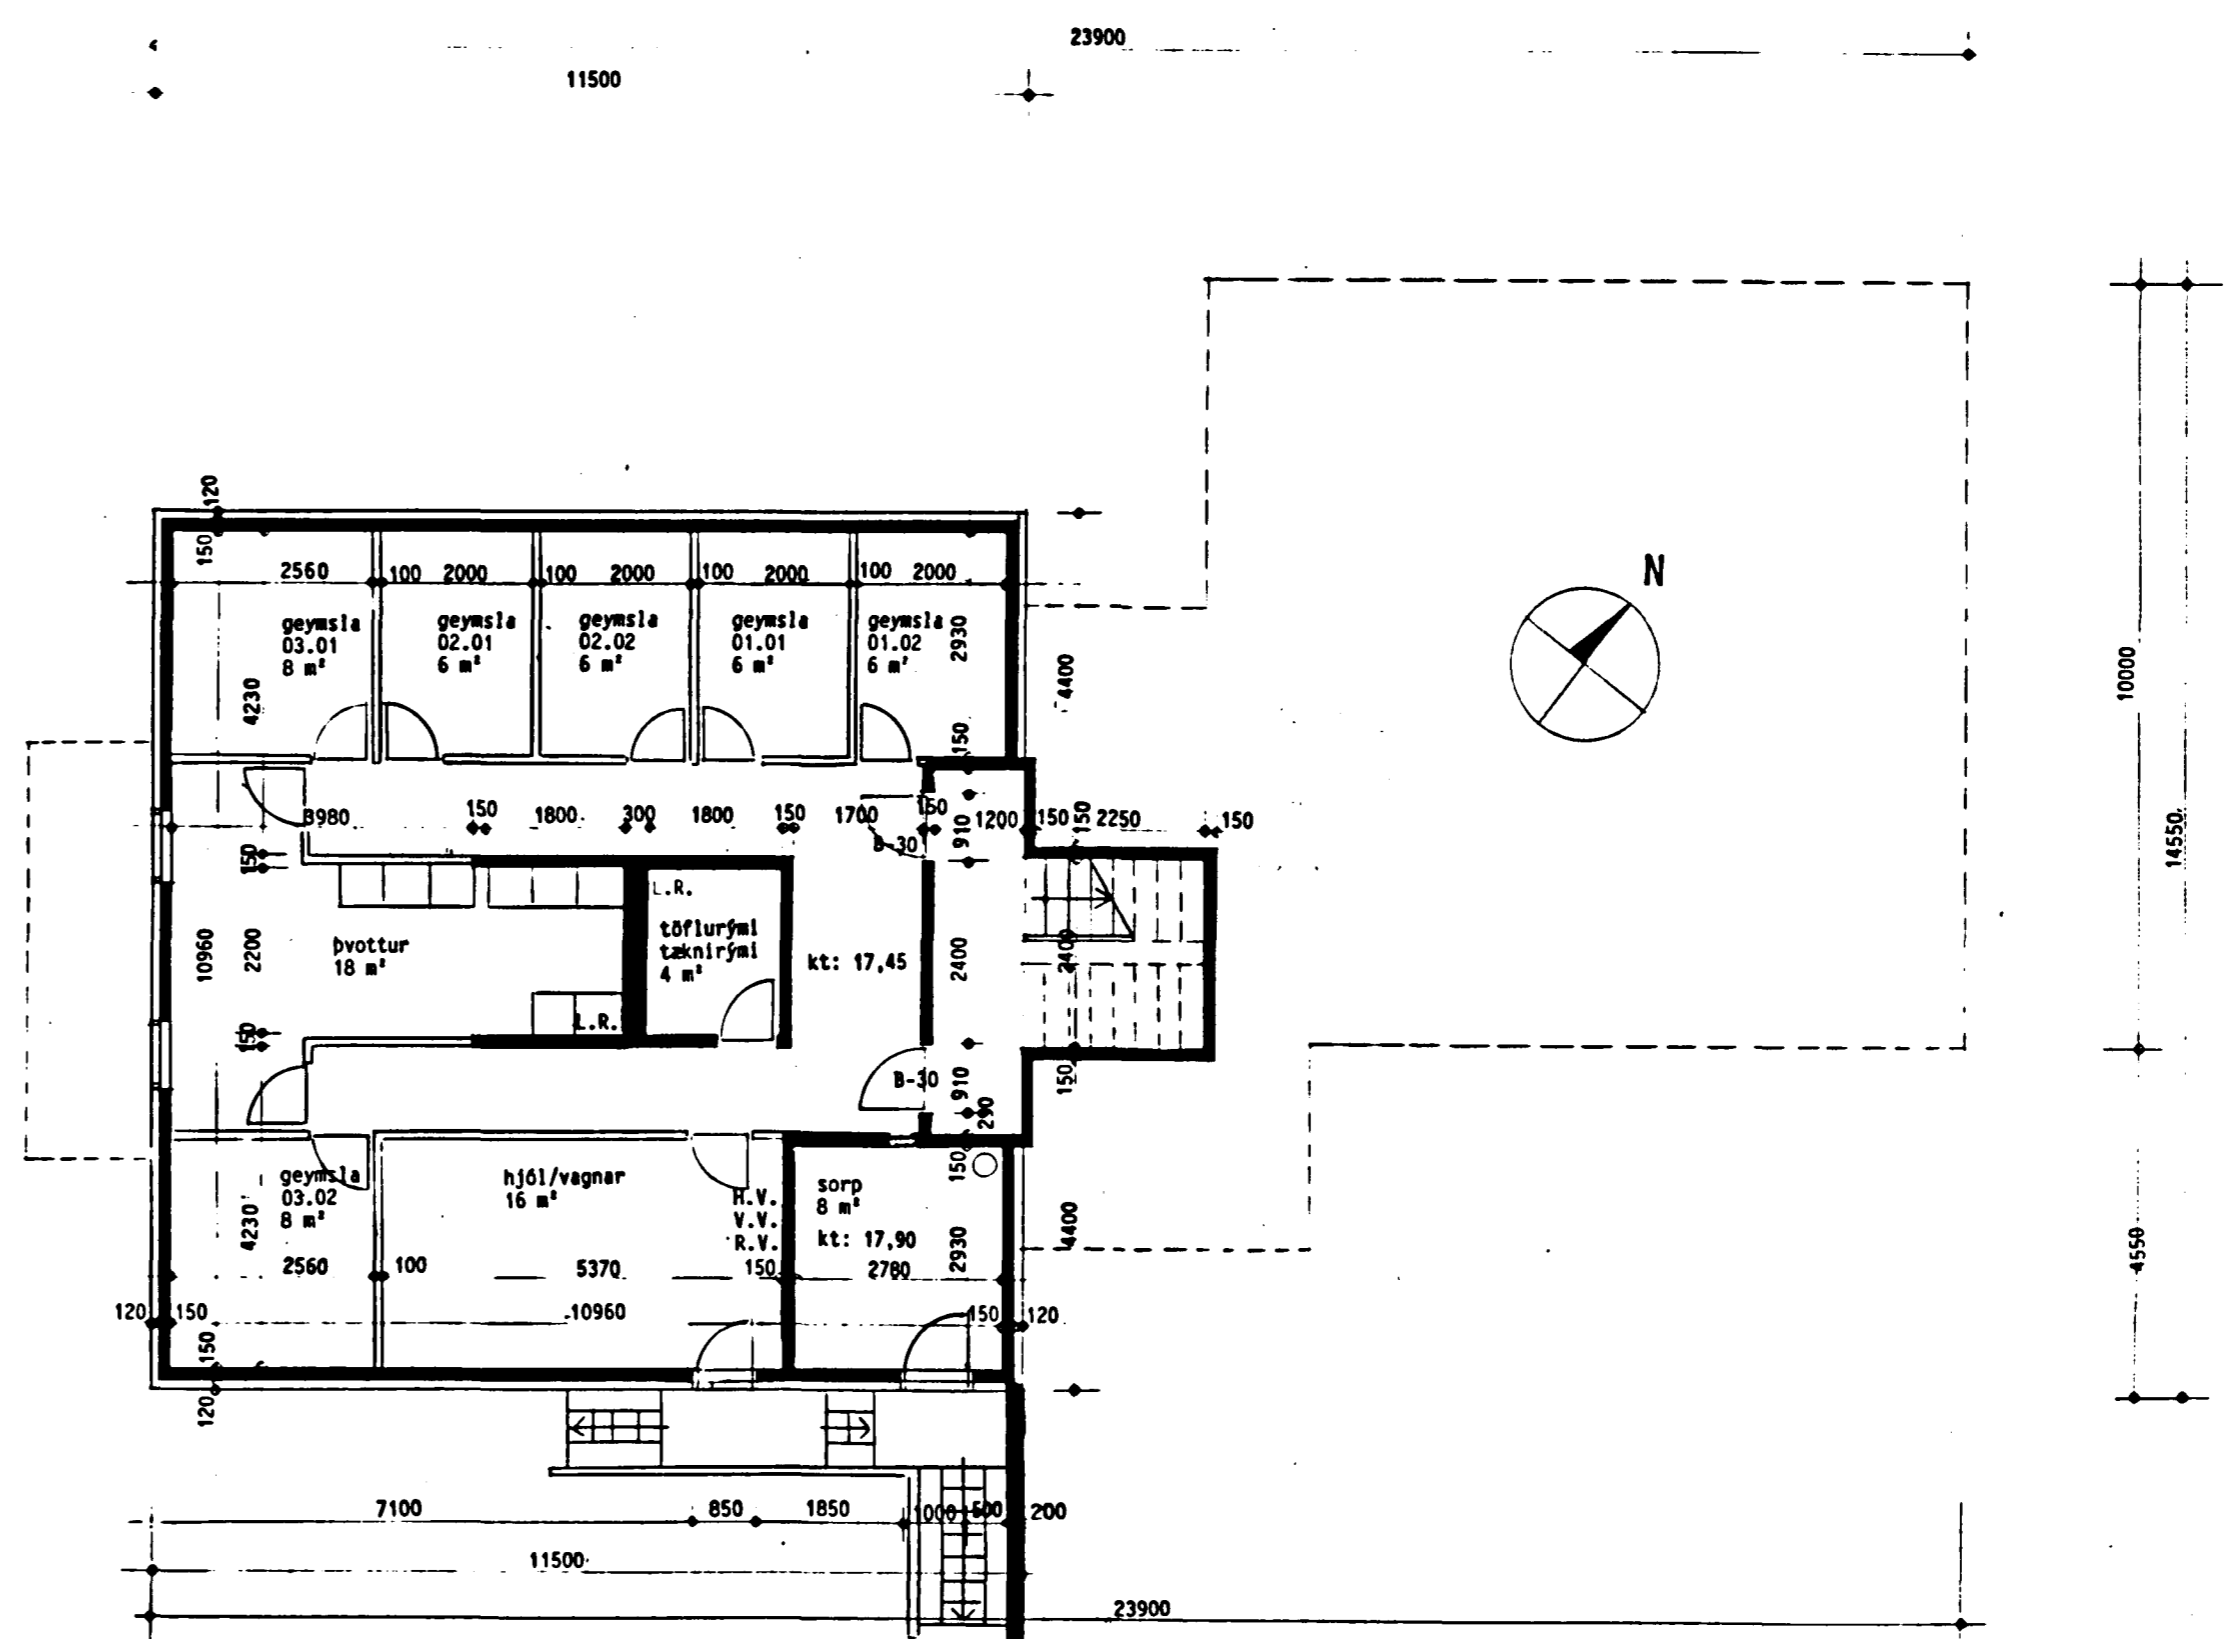

GRUNNMYND KJALLARA

DOFRABERG 11
HAFNARFIRÐI
Grunnmyndir
mkv. 1:100 10.09.19,
03

Jón Ólafur Ólafsson
Ólafur Ólafsson
BATTERIÐ
ARKITEKTAR
HAFNARSTRÆTI 17
IS 101 REYKJAVÍK
SÍMI: 623355, FAX: 623708
KENNITALA: 450788-1559
JÓN ÓLAFUR ÓLAFSSON FAI