

A B C D E F G H

4


3

2

1



GRUNNMYND 1:50

4. HÆÐ

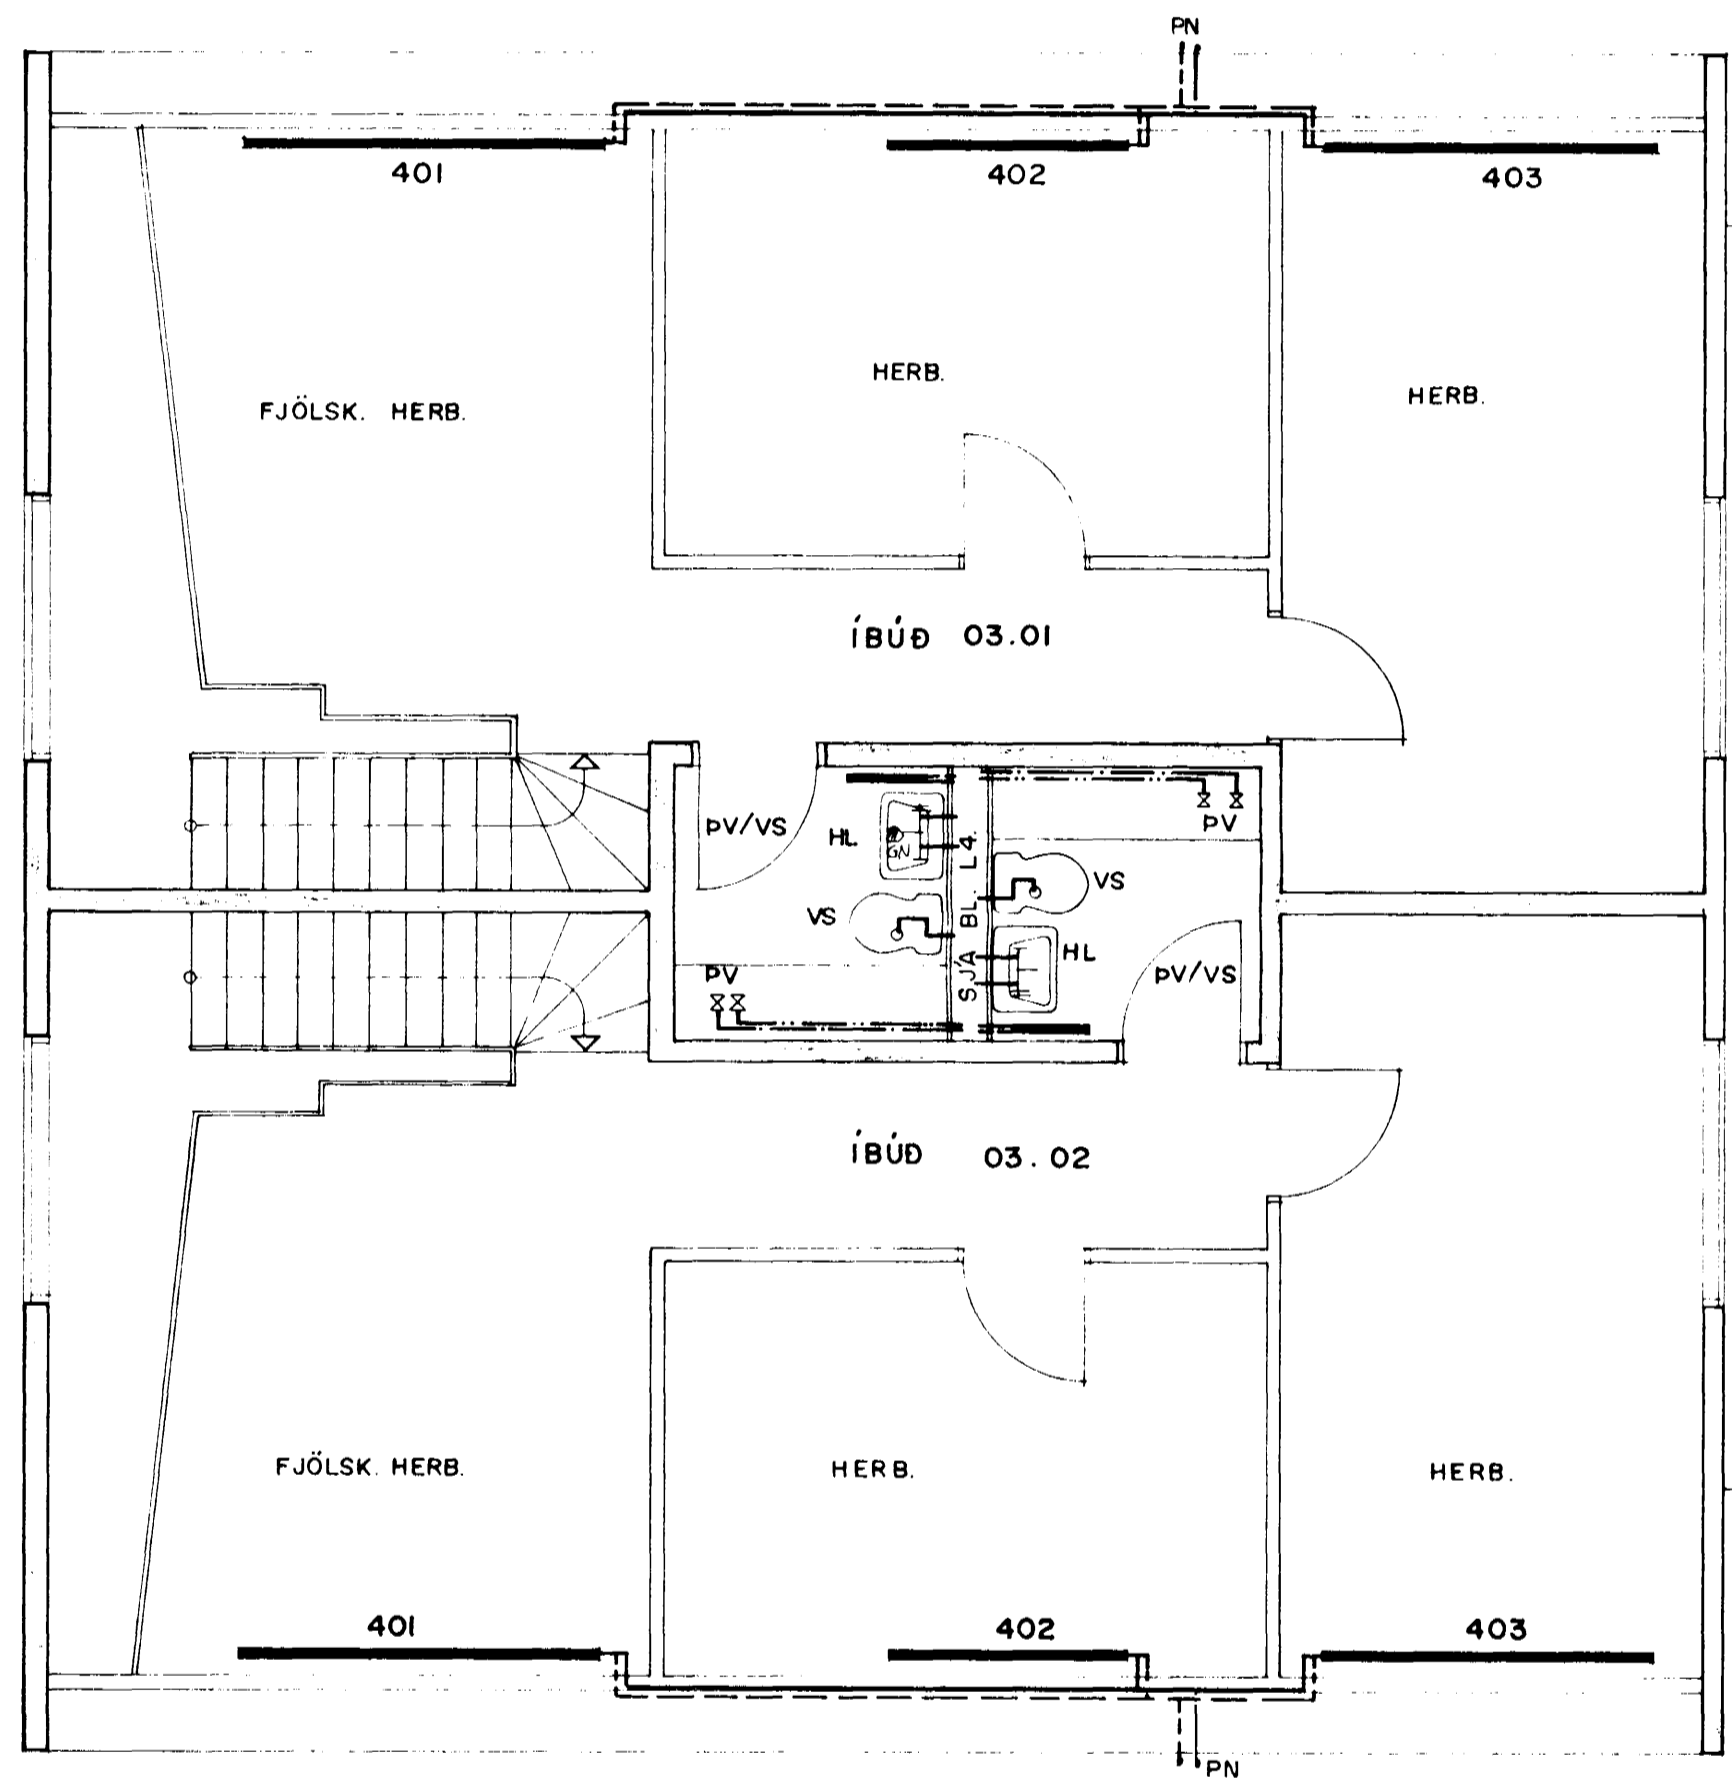

3580

3. HÆÐ

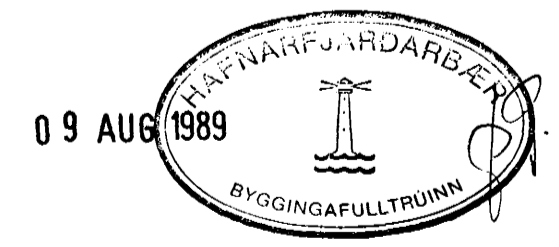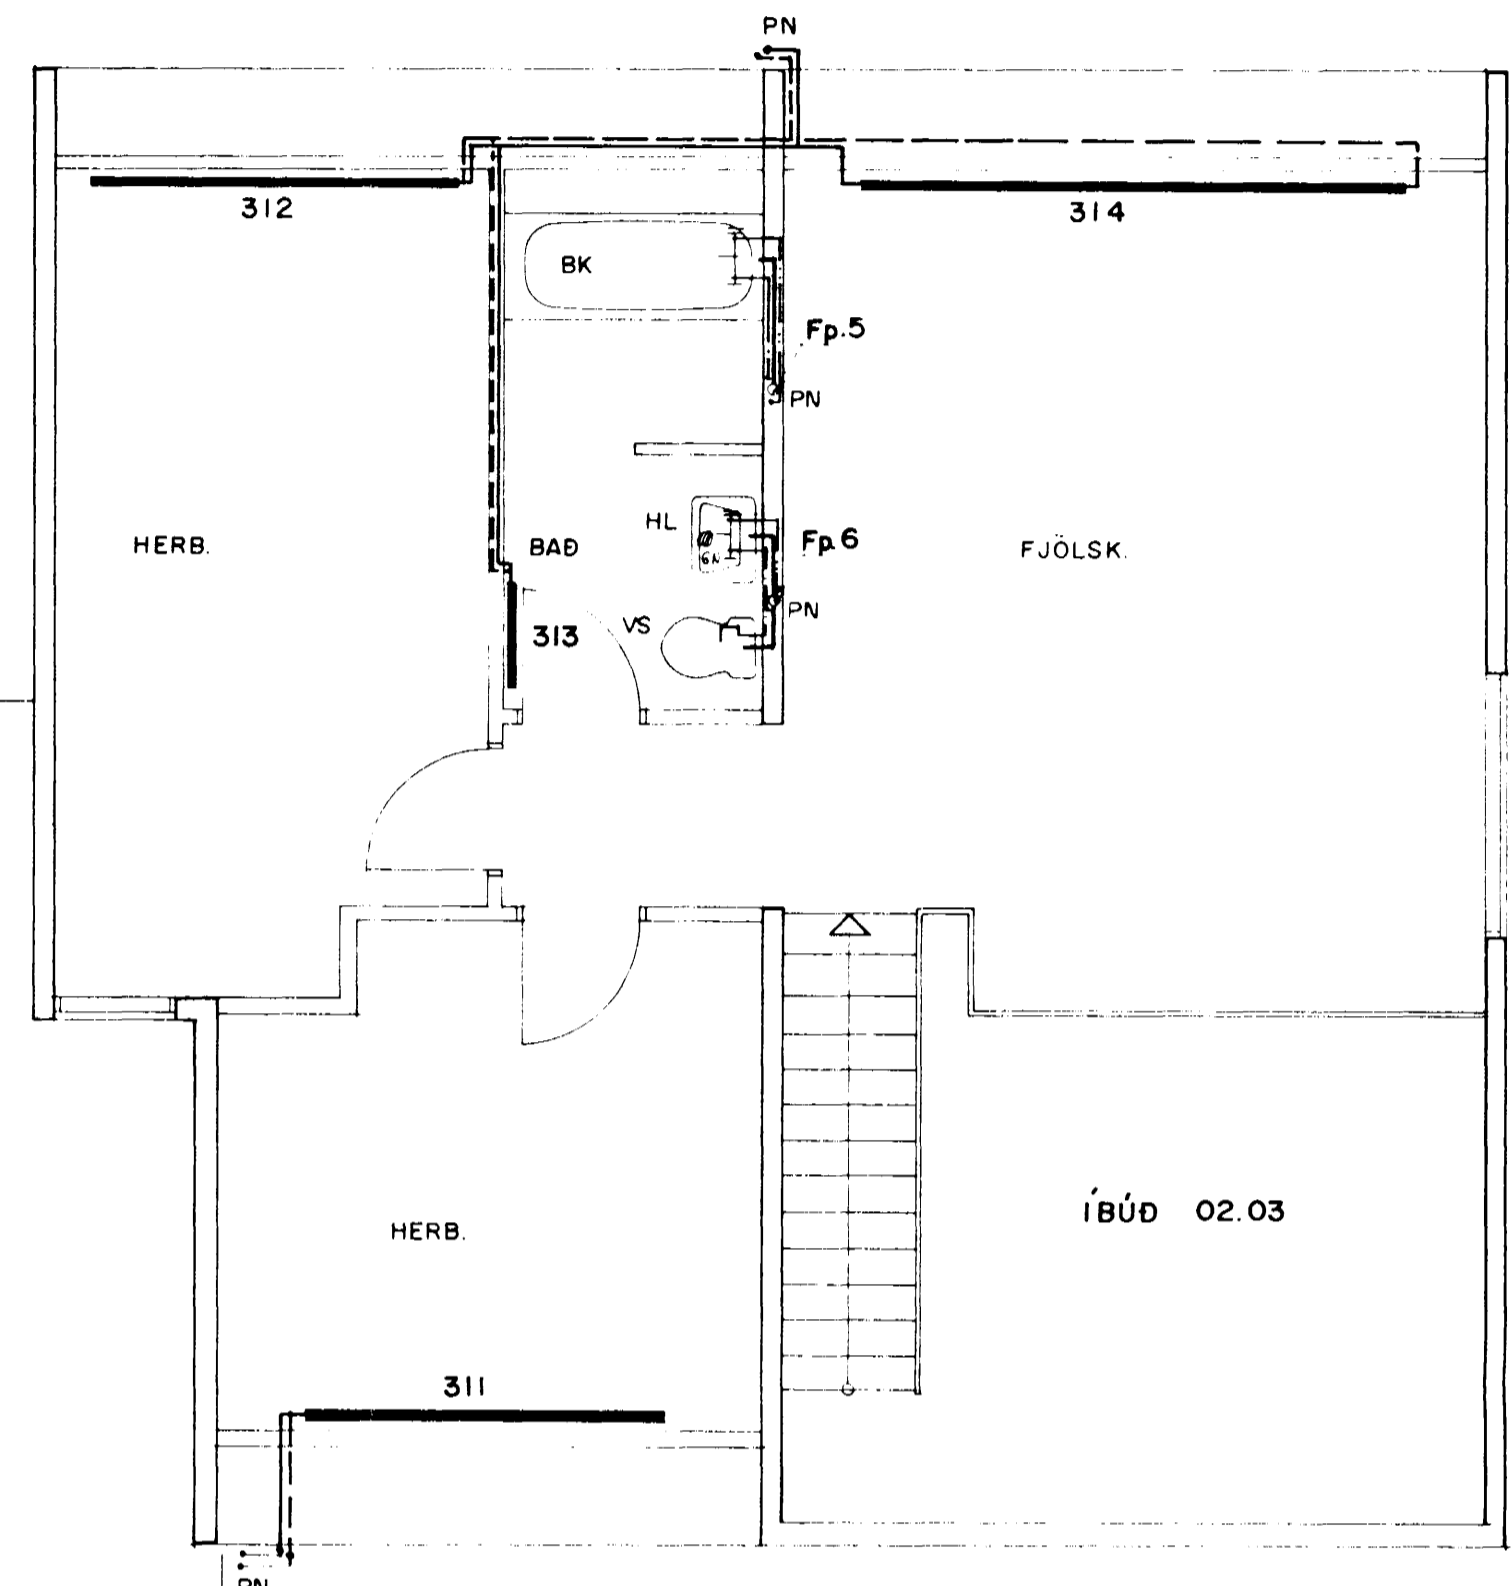

DOFRABERG II, HAFNARFIRÐI				SKALA
HITA- OG ÞRIFALAGNIR				1:50
GRUNNMYND 4. OG 3. HÆÐAR				89.04
Verfræðistofa Stefáns og Björns s.f. CONSULTING ENGINEERS REYKJAVÍKURVEIÐIS HAFNARFIRÐI, SÍM 55 66 480	SV	GRT	L 7	
	29.03.89		<i>Slofan Verfræðistofa</i>	