



RÚMMYND 1:50

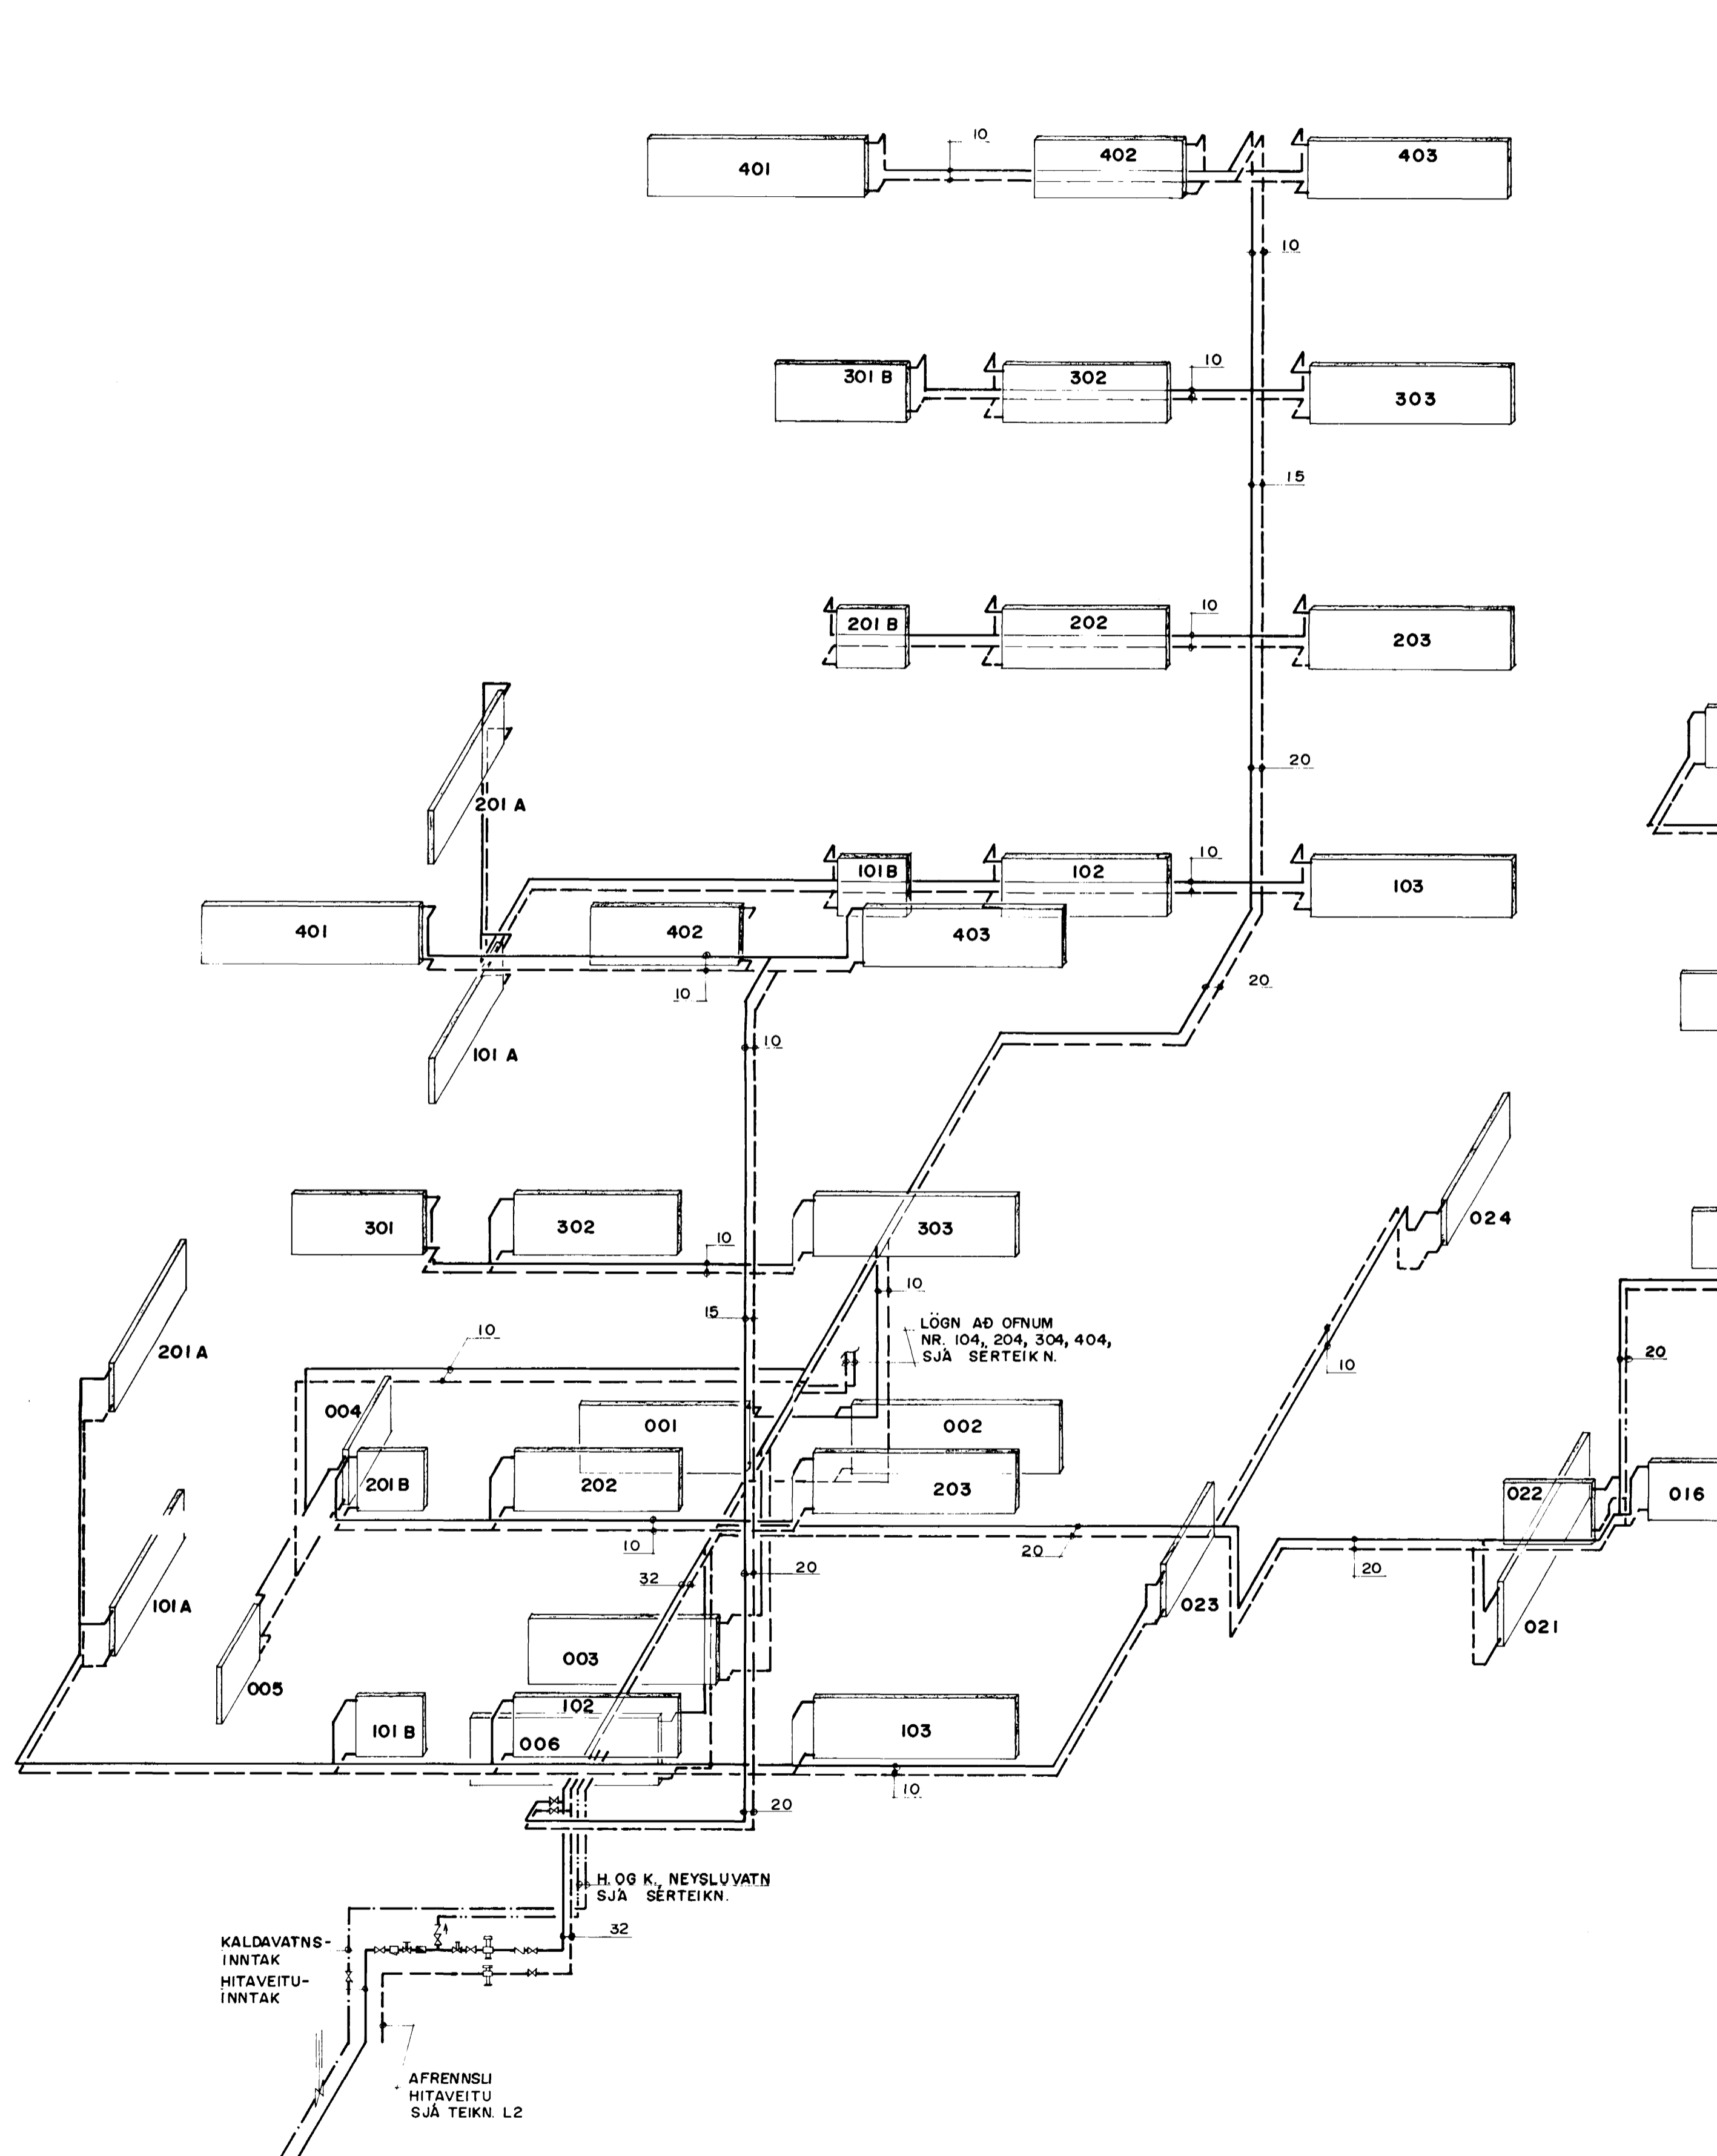

KALDAVATNS-
INN TAK
HITAVEITU-
INN TAK


AFRENNSLU
HITAVEITU
SJÁ TEIKN. L2

H. OG K. NEYSLUVATN
SJÁ SÉRTEIKN.

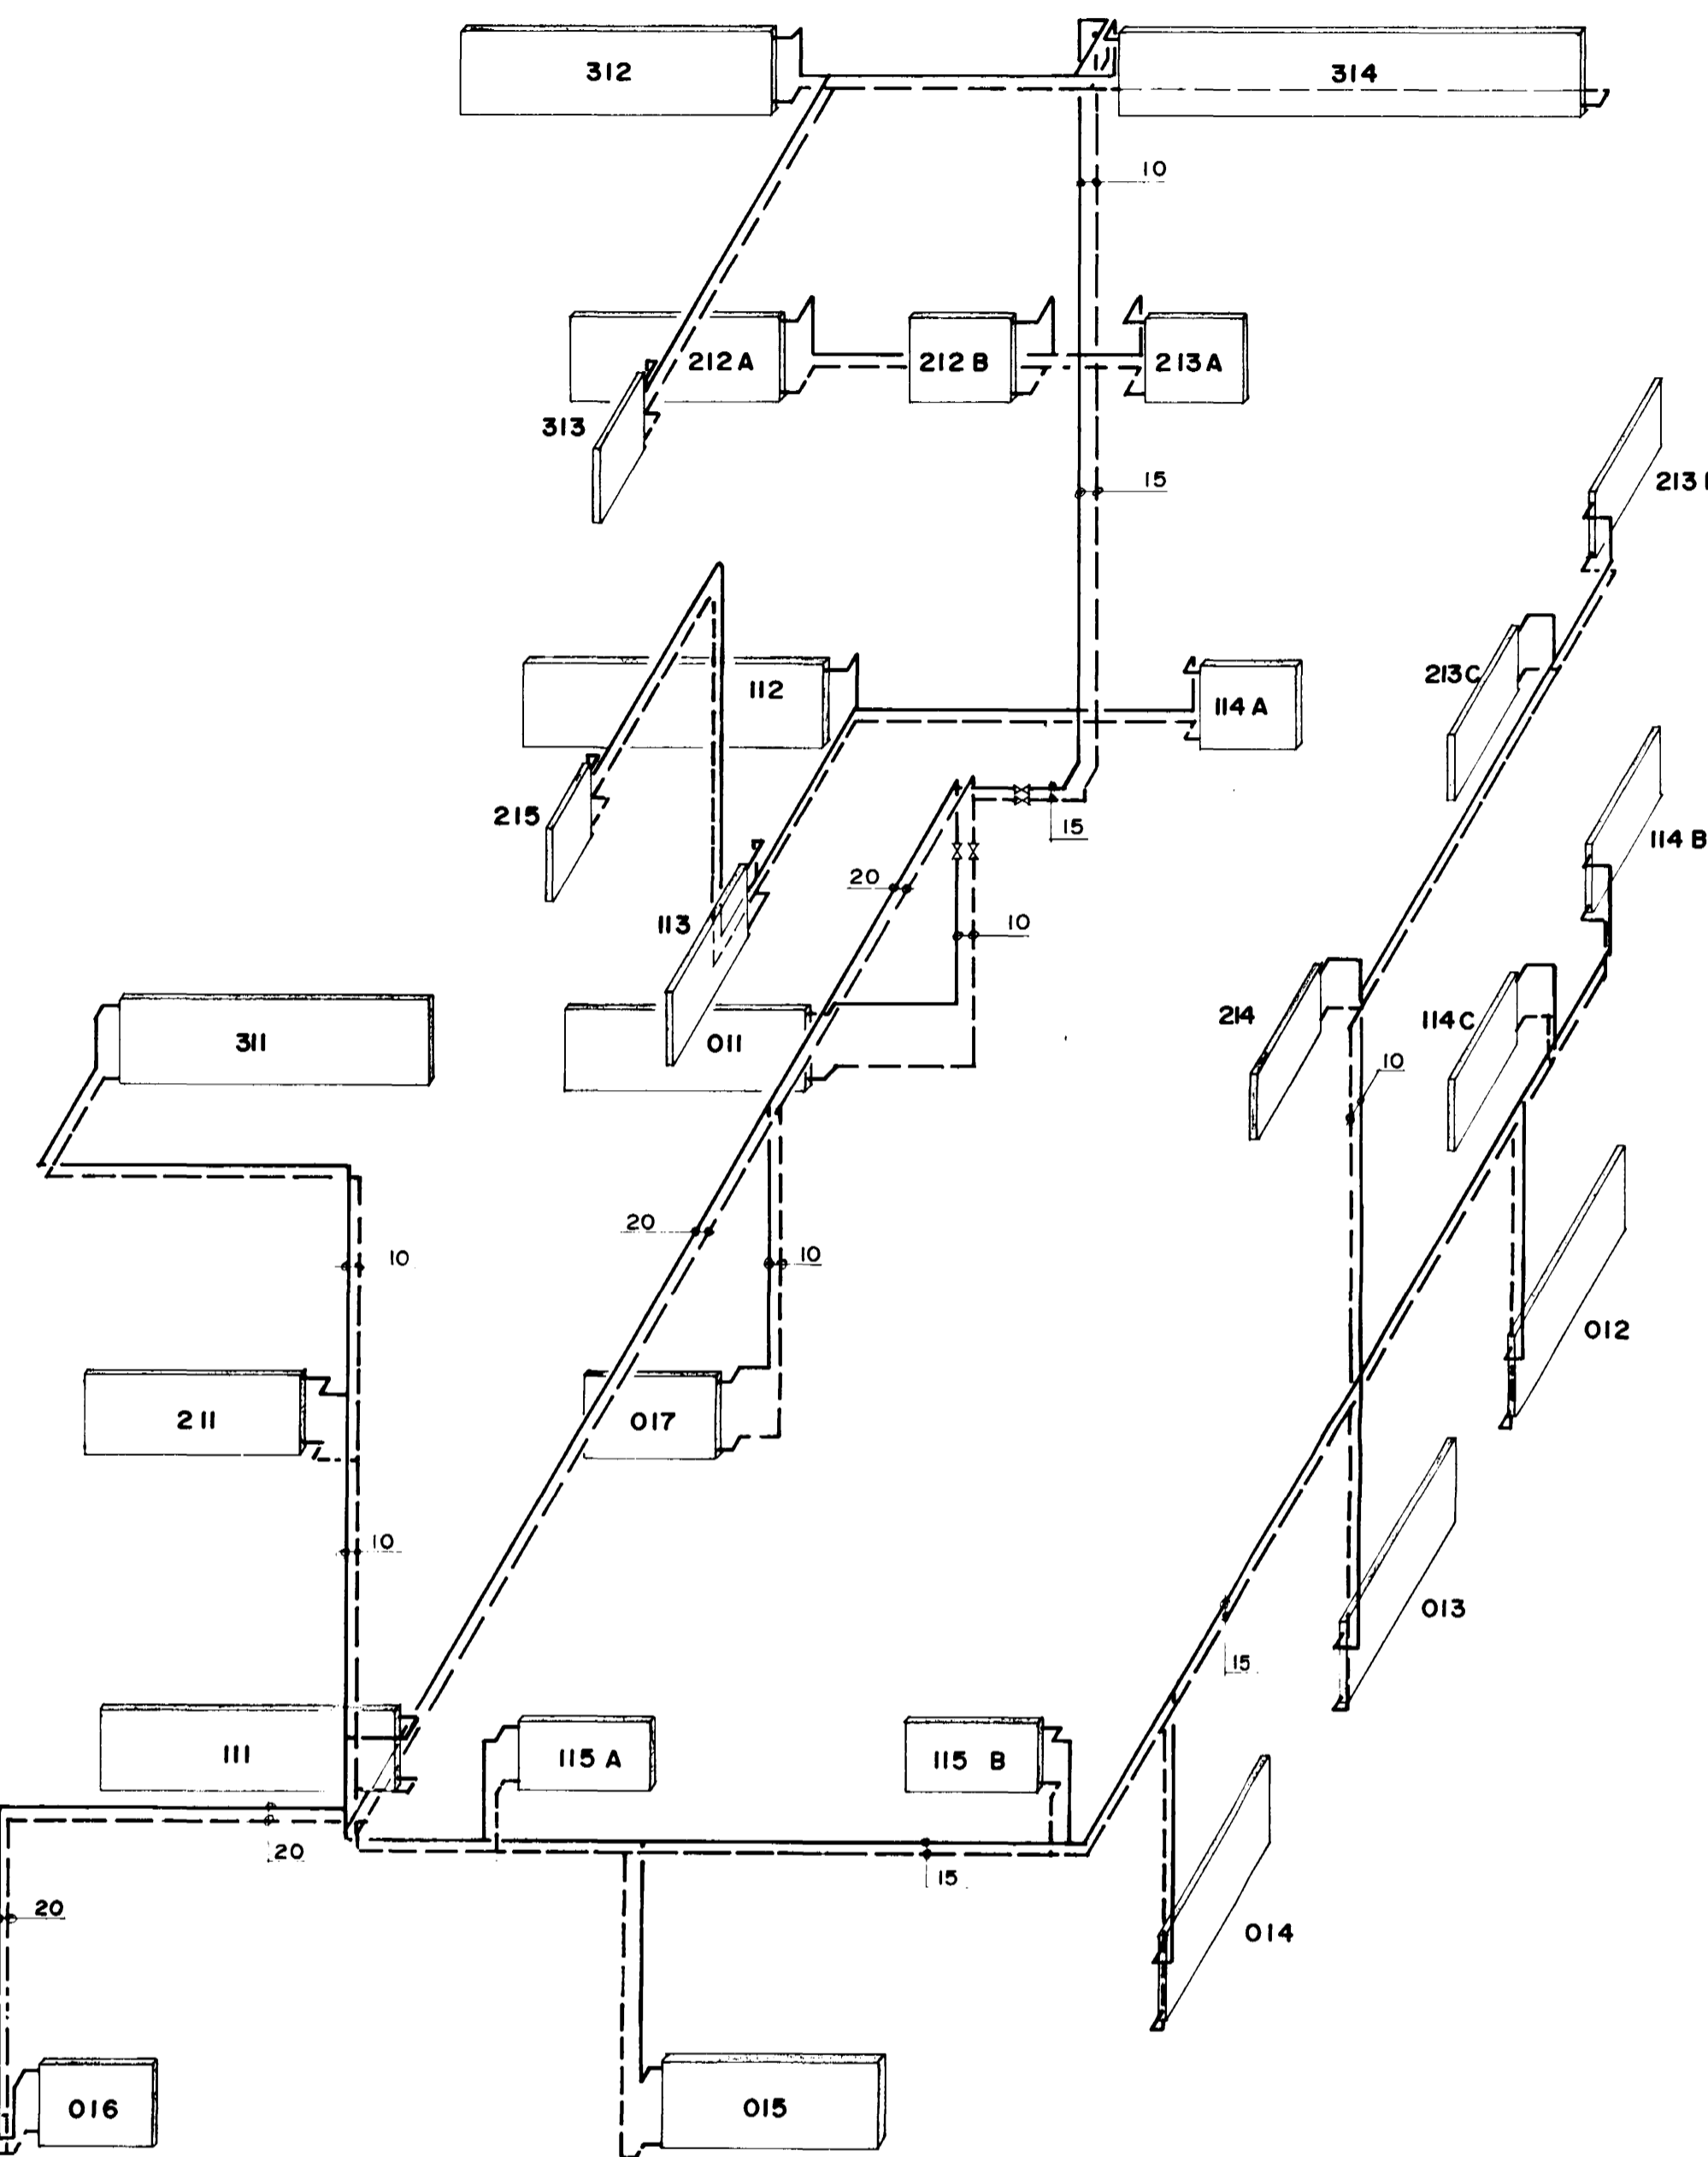


SÉRMYND

OFNAR 104, 204, 304 OG 404

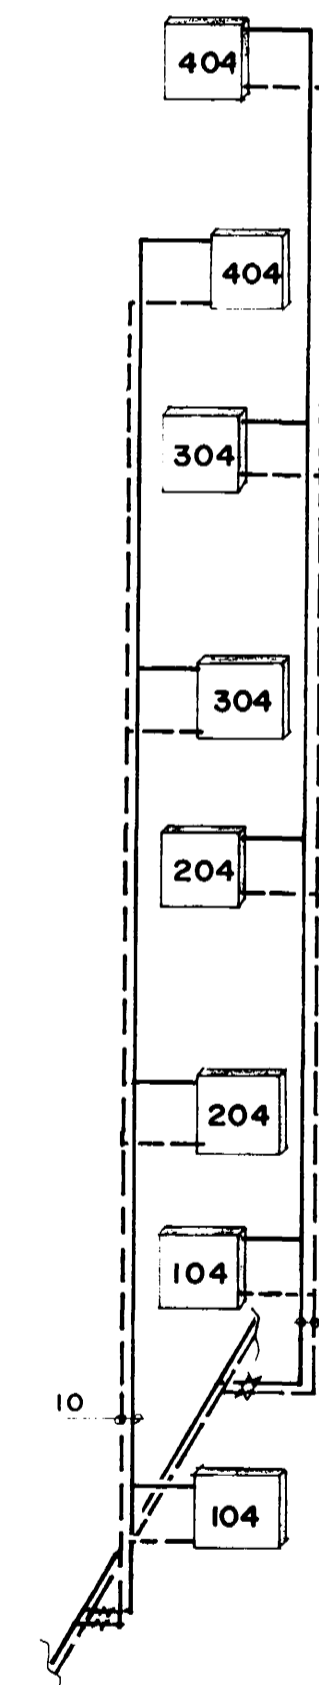

08 JAN 1990

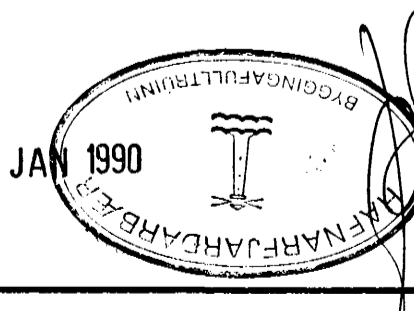

DOFRABERG II, HAFNARFIRÐI				MEV
B	STADFERT 4/12'89	SV.	GRT.	HITA- OG PRIFALAGNIR
A	FÆRSLA Á OFNUM 8/8'89	SV.	GRT.	RÚMMYND HITAVEITU
BP. NR.	BREYTING	H.		
Verkfræðistofa Stefáns og Björns s.f. CONSULTING ENGINEERS REYKJAVÍKURVEGUR HAFNARFIRÐI, 101 SM 91 65 130				1:50 88.04 L 8
HEITNI	SV.	TEIKN	GRT.	REYKJAVÍKURVEGUR
				30.03.89 <i>Stefán Björnsson</i>