

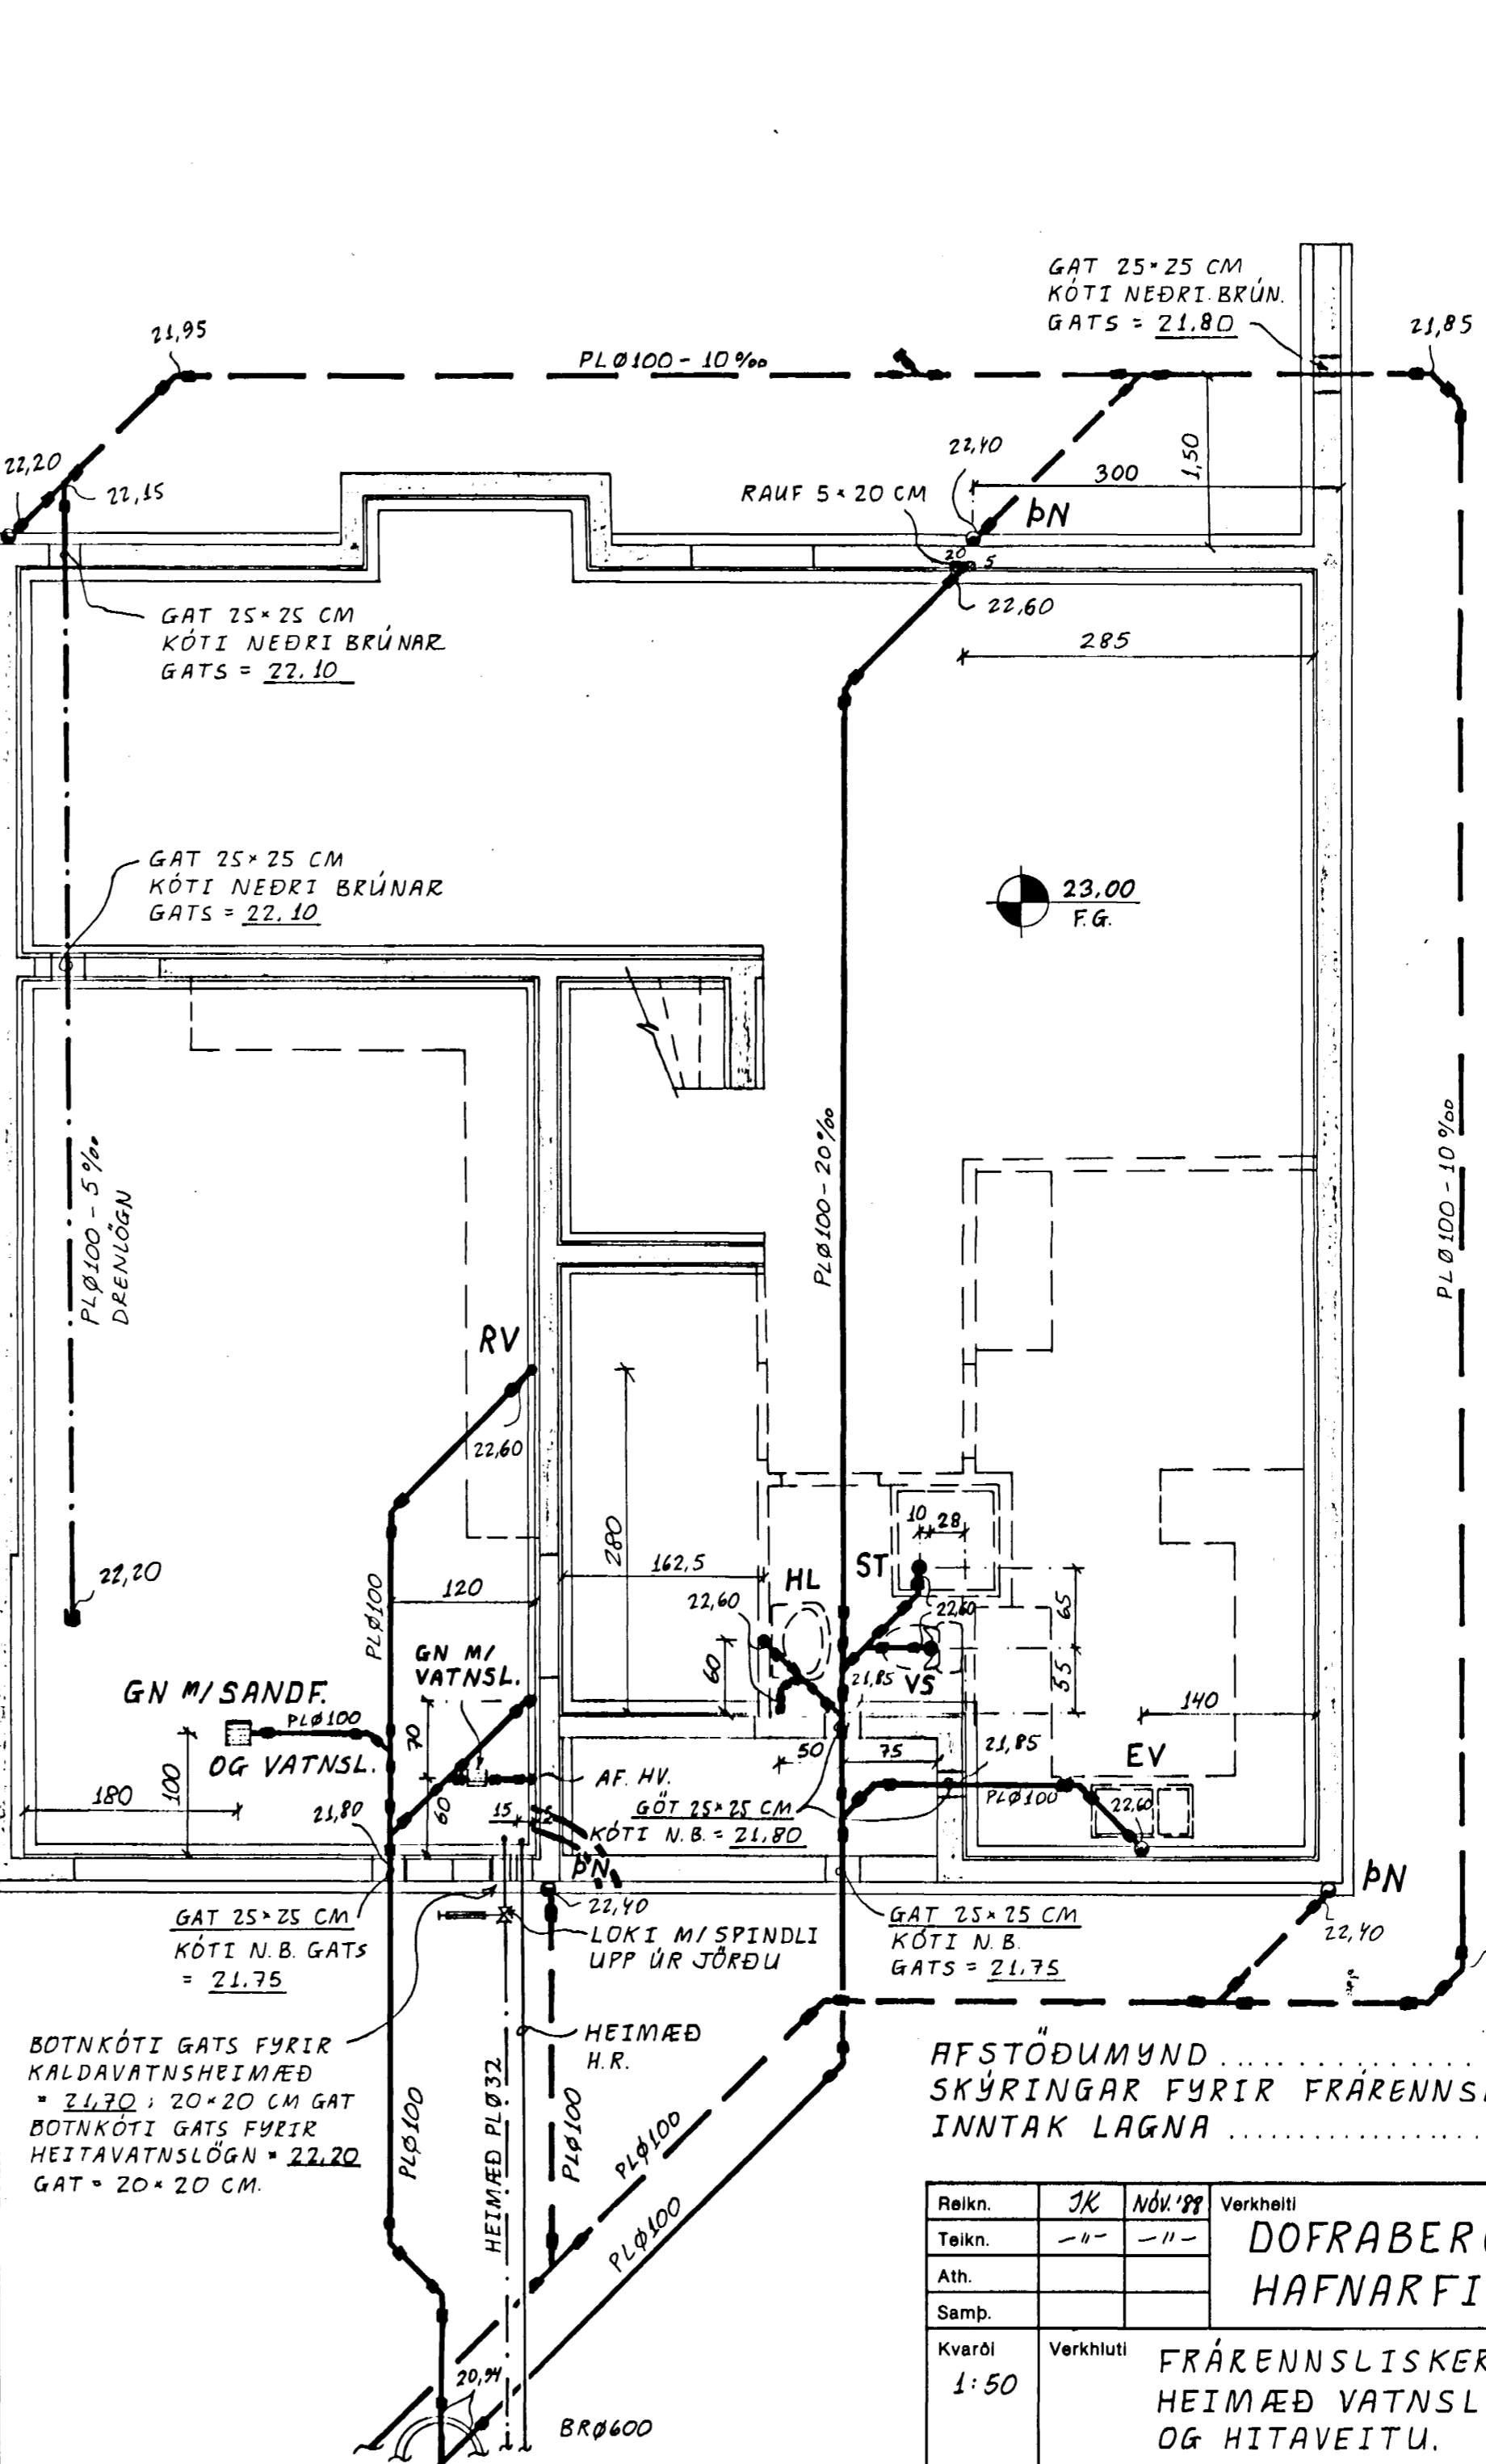
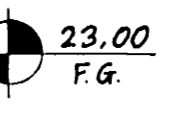
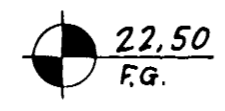


GRUNNMYND. 1:50


GAT 25x25 CM;
KÓTI NEDRI BRÚNAR
GATS = 21,30

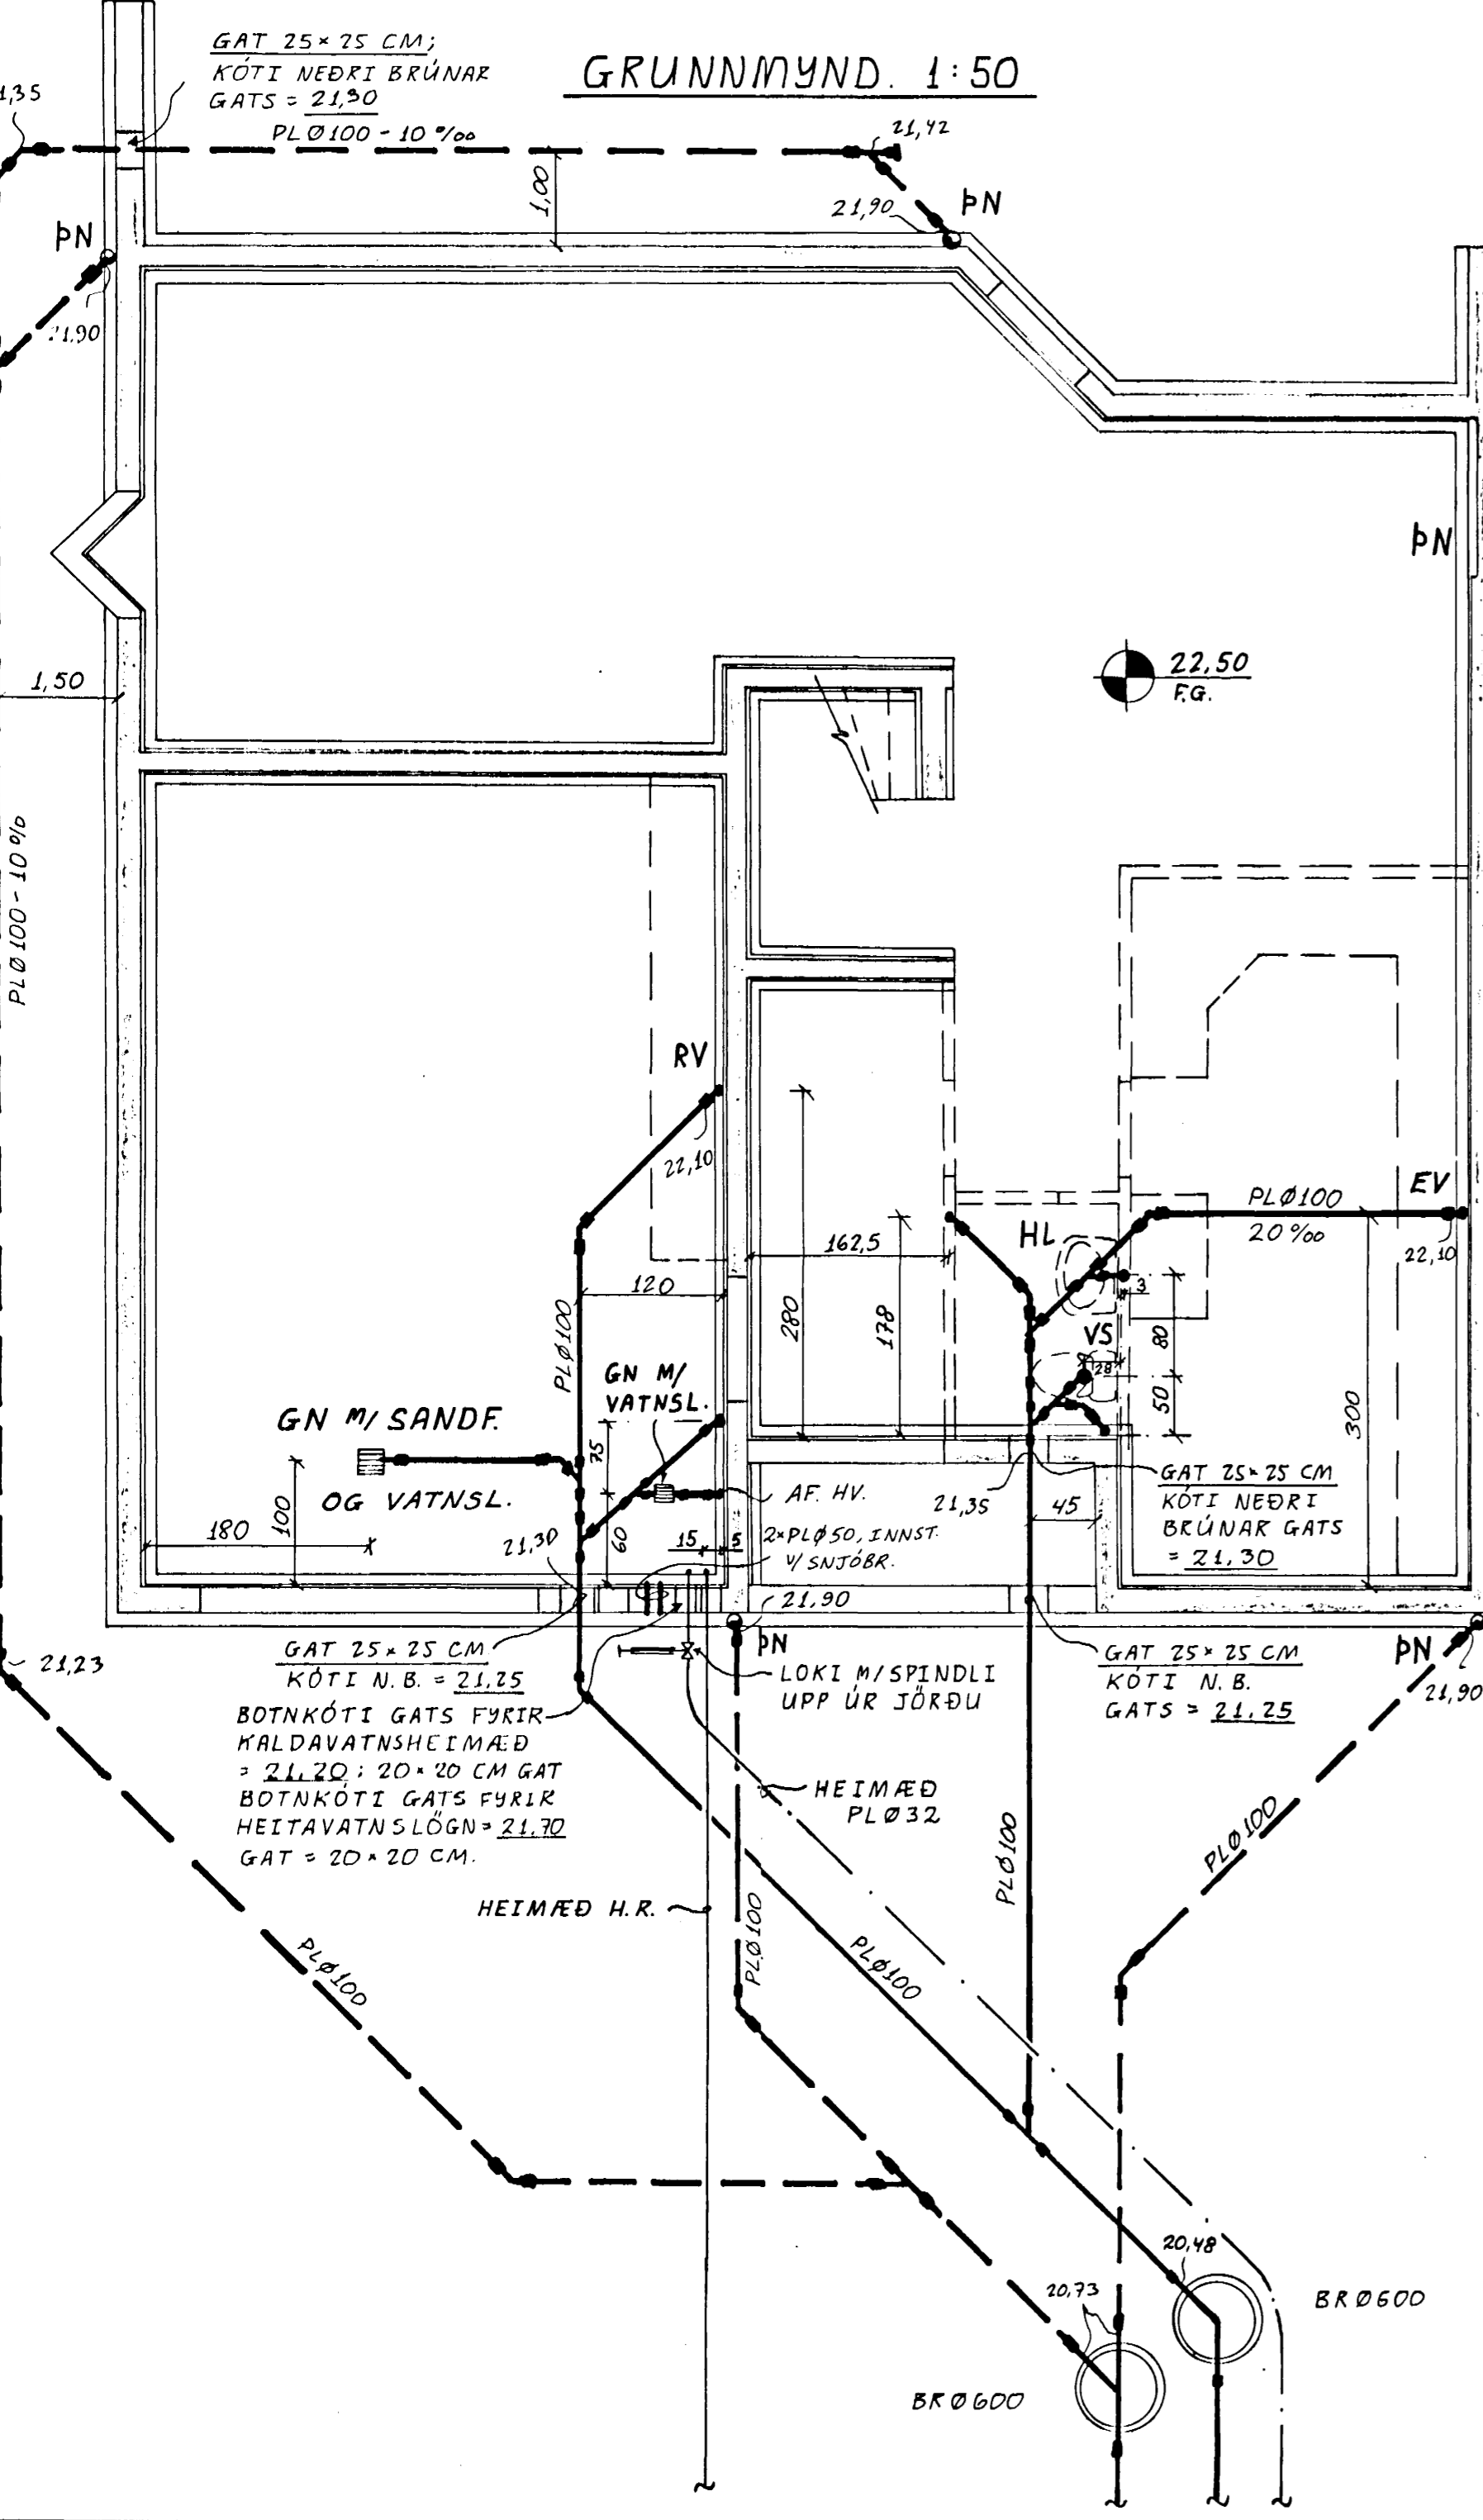

INNTAK LAGNA. 1:50

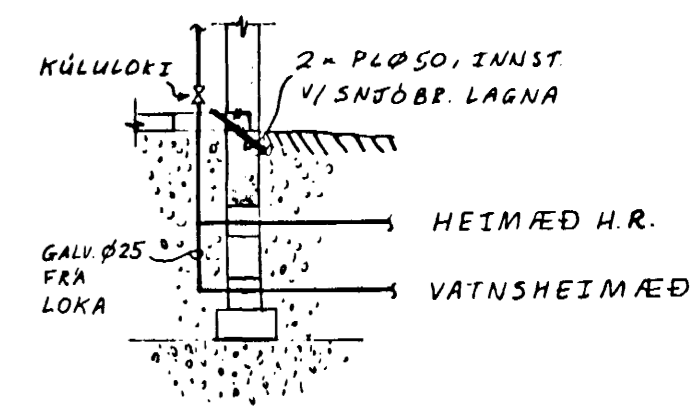

GÖT Í SÖKKLA. 1:50

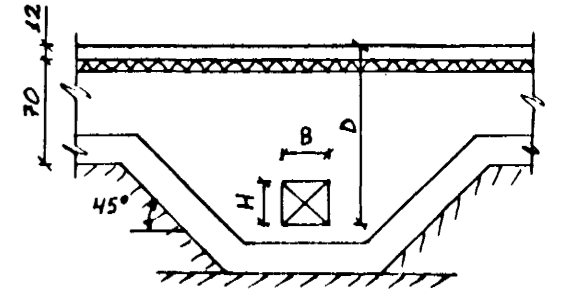

ATHUGIÐ AÐ GRAFA SKAL FYRIR
DÝPKUN SÖKKLA EFTIR AÐ
ÞJAPPAD HEFUR VERIÐ VANDLEGA.



AFSTÖÐUMYND SJÁ TEIKN. NR. 2-02
SKÝRINGAR FYRIR FRÆNNISLISK.
INNTAK LAGNA

Reikn.	JK	NÓV. '88	Verkhelti	Teikn. nr.
Teikn.	-"-	-"-	DOFRABERG 13 OG 15	2-01
Ath.			HAFNARFIRÐI	
Samp.				
Kvarði	1:50	Verkhíuti	FRÆNNISLISKERFI Í GRUNNI. HEIMÆÐ VATNSLAGNAR OG HITAVEITU.	JÓN KRISTJÁNSSON. FVFÍ. S. 78731