1. HÆÐ. Grunnmynd. 1:50

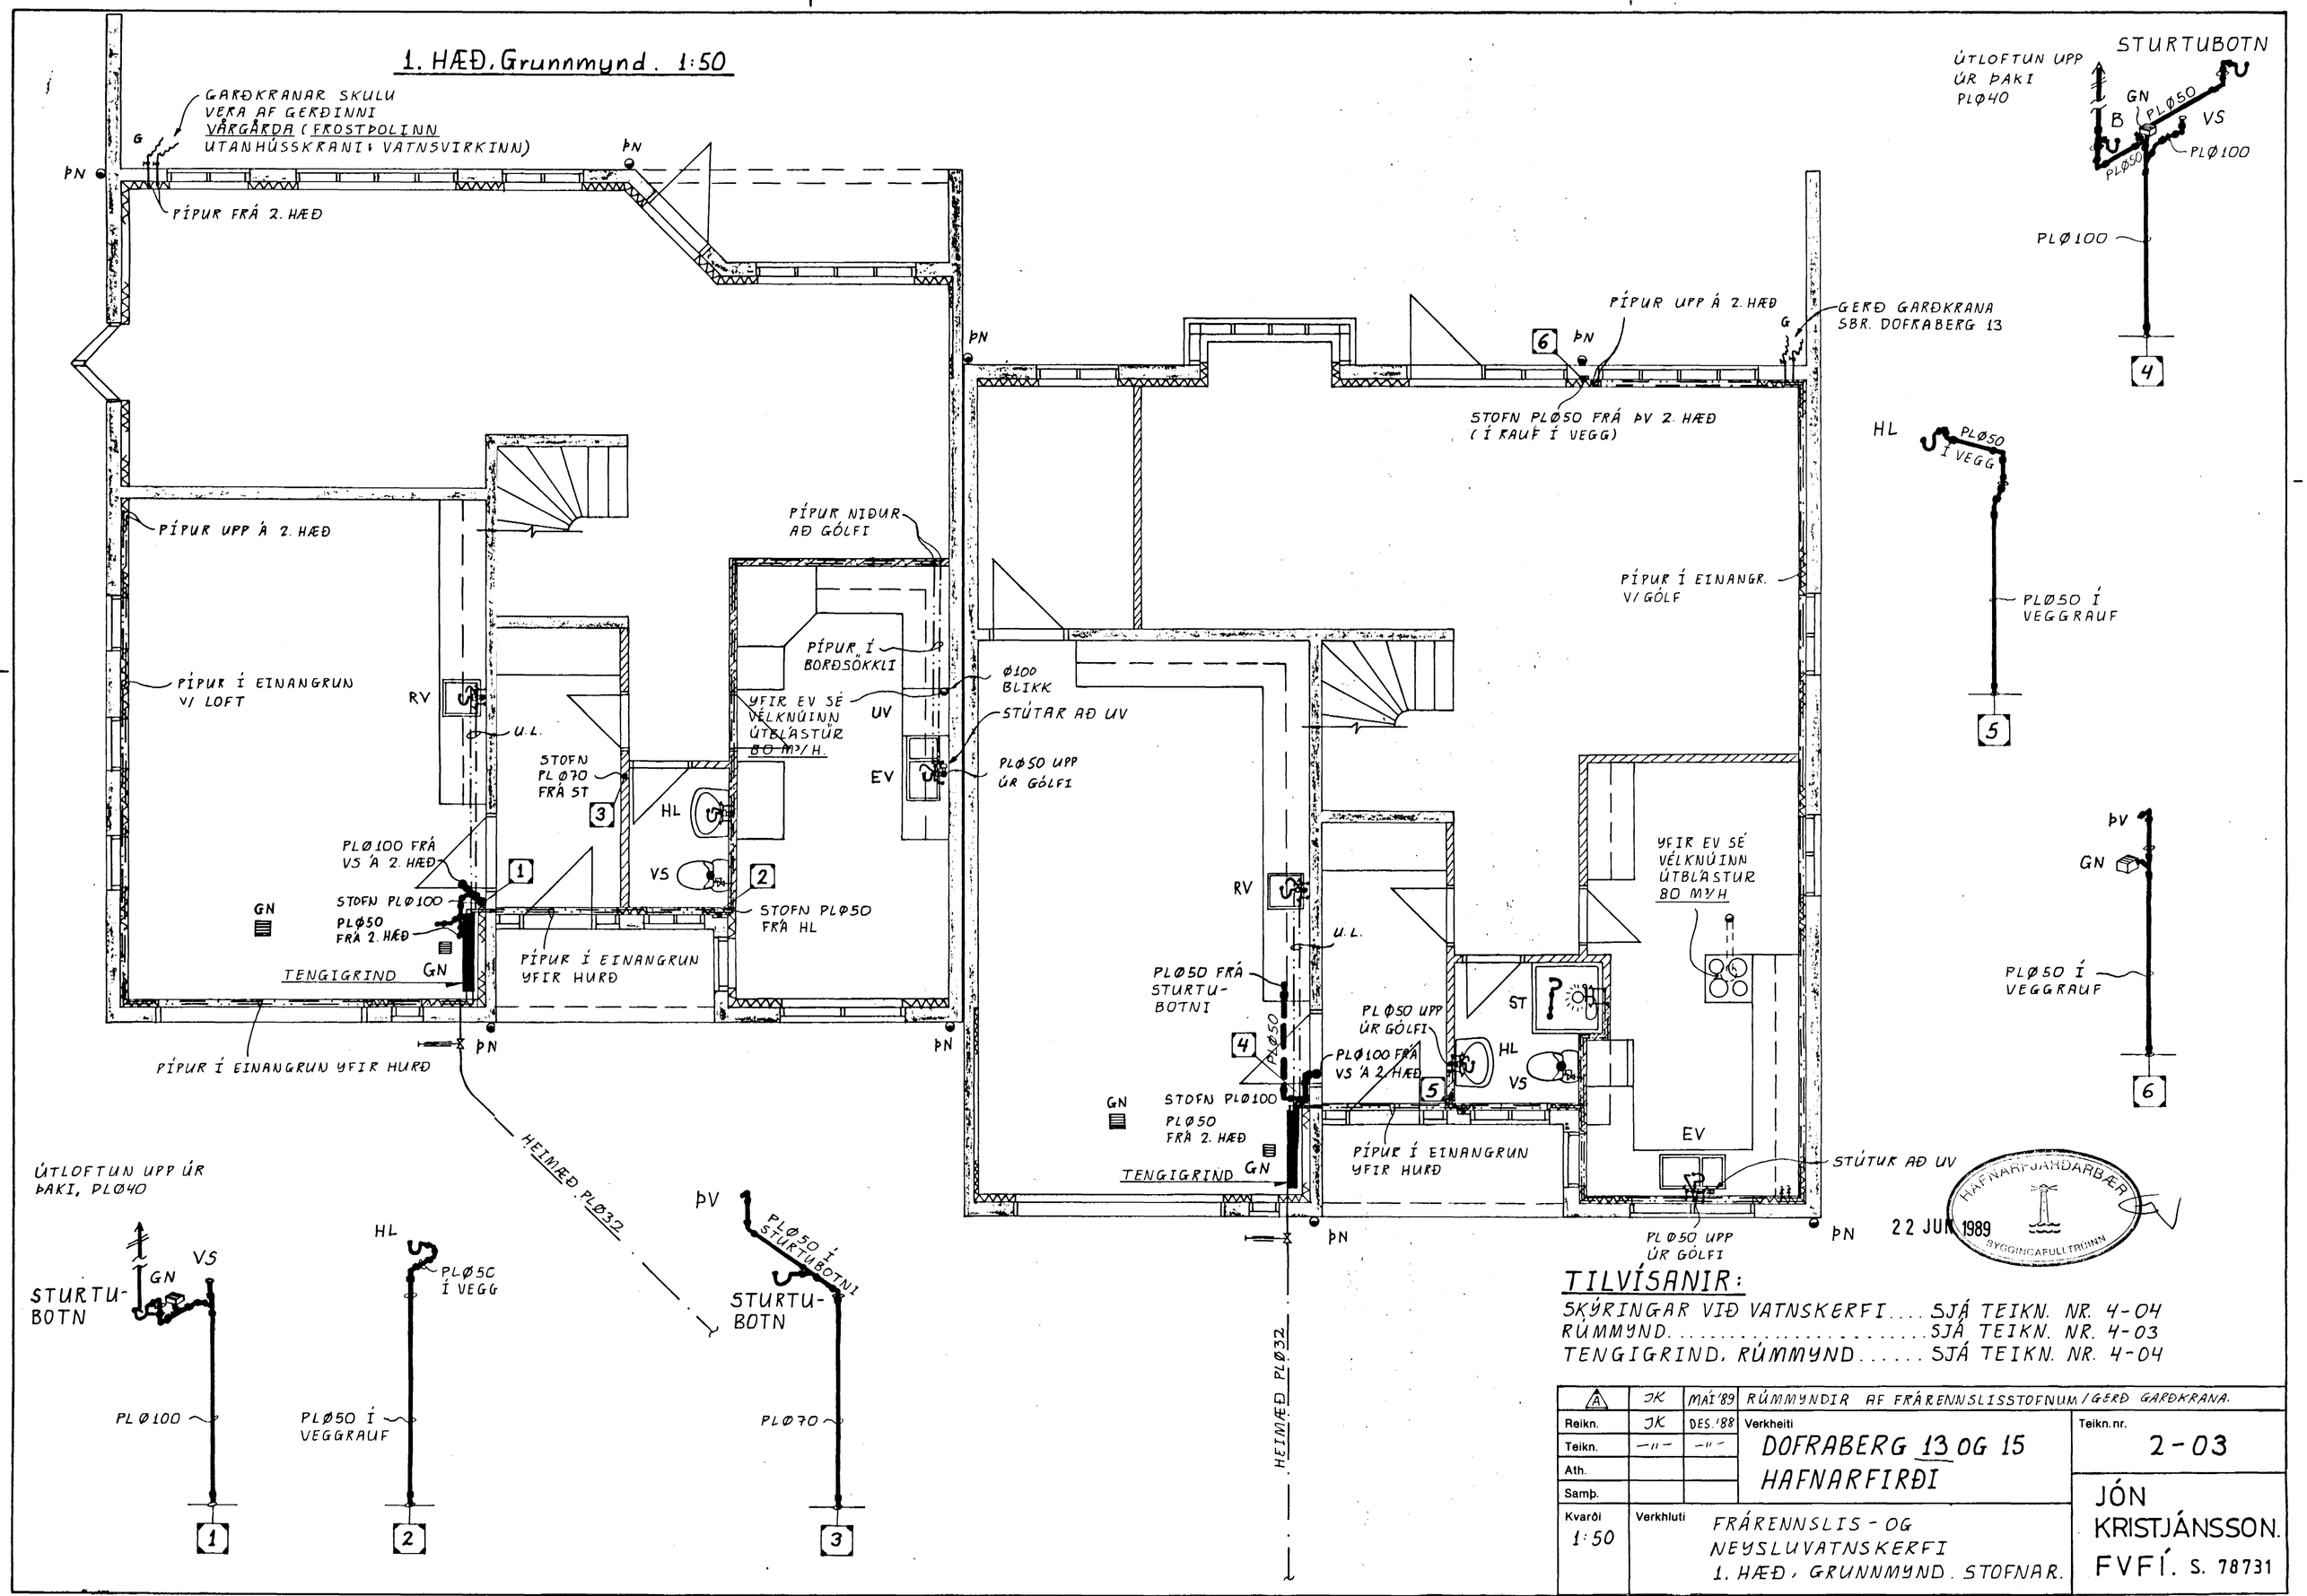

HAFNARFJARÐARBÆR
22 JÚN 1989
BYGGINGAFULLTRÚINN

TILVÍSANIR:

SKÝRINGAR VIÐ VATNSKERFI.... SJÁ TEIKN. NR. 4-04
RÚMMYND..... SJÁ TEIKN. NR. 4-03
TENGIGRIND, RÚMMYND..... SJÁ TEIKN. NR. 4-04

A	JK	MAÍ '89	RÚMMYNDIR AF FRÁRENNSLISSTOFNUM / GERÐ GARÐKRANA.
Reikn.	JK	DES. '88	Verkheiti: DOFRABERG 13 OG 15 HAFNARFIRÐI
Teikn.	–"–	–"–	
Ath.			
Samþ.			
Kvarði 1:50	Verkhluti: FRÁRENNSLIS - OG NEYSLUVATNSKERFI 1. HÆÐ, GRUNNMYND. STOFNAR.		

Teikn.nr. 2-03

JÓN KRISTJÁNSSON. FVFÍ. S. 78731