
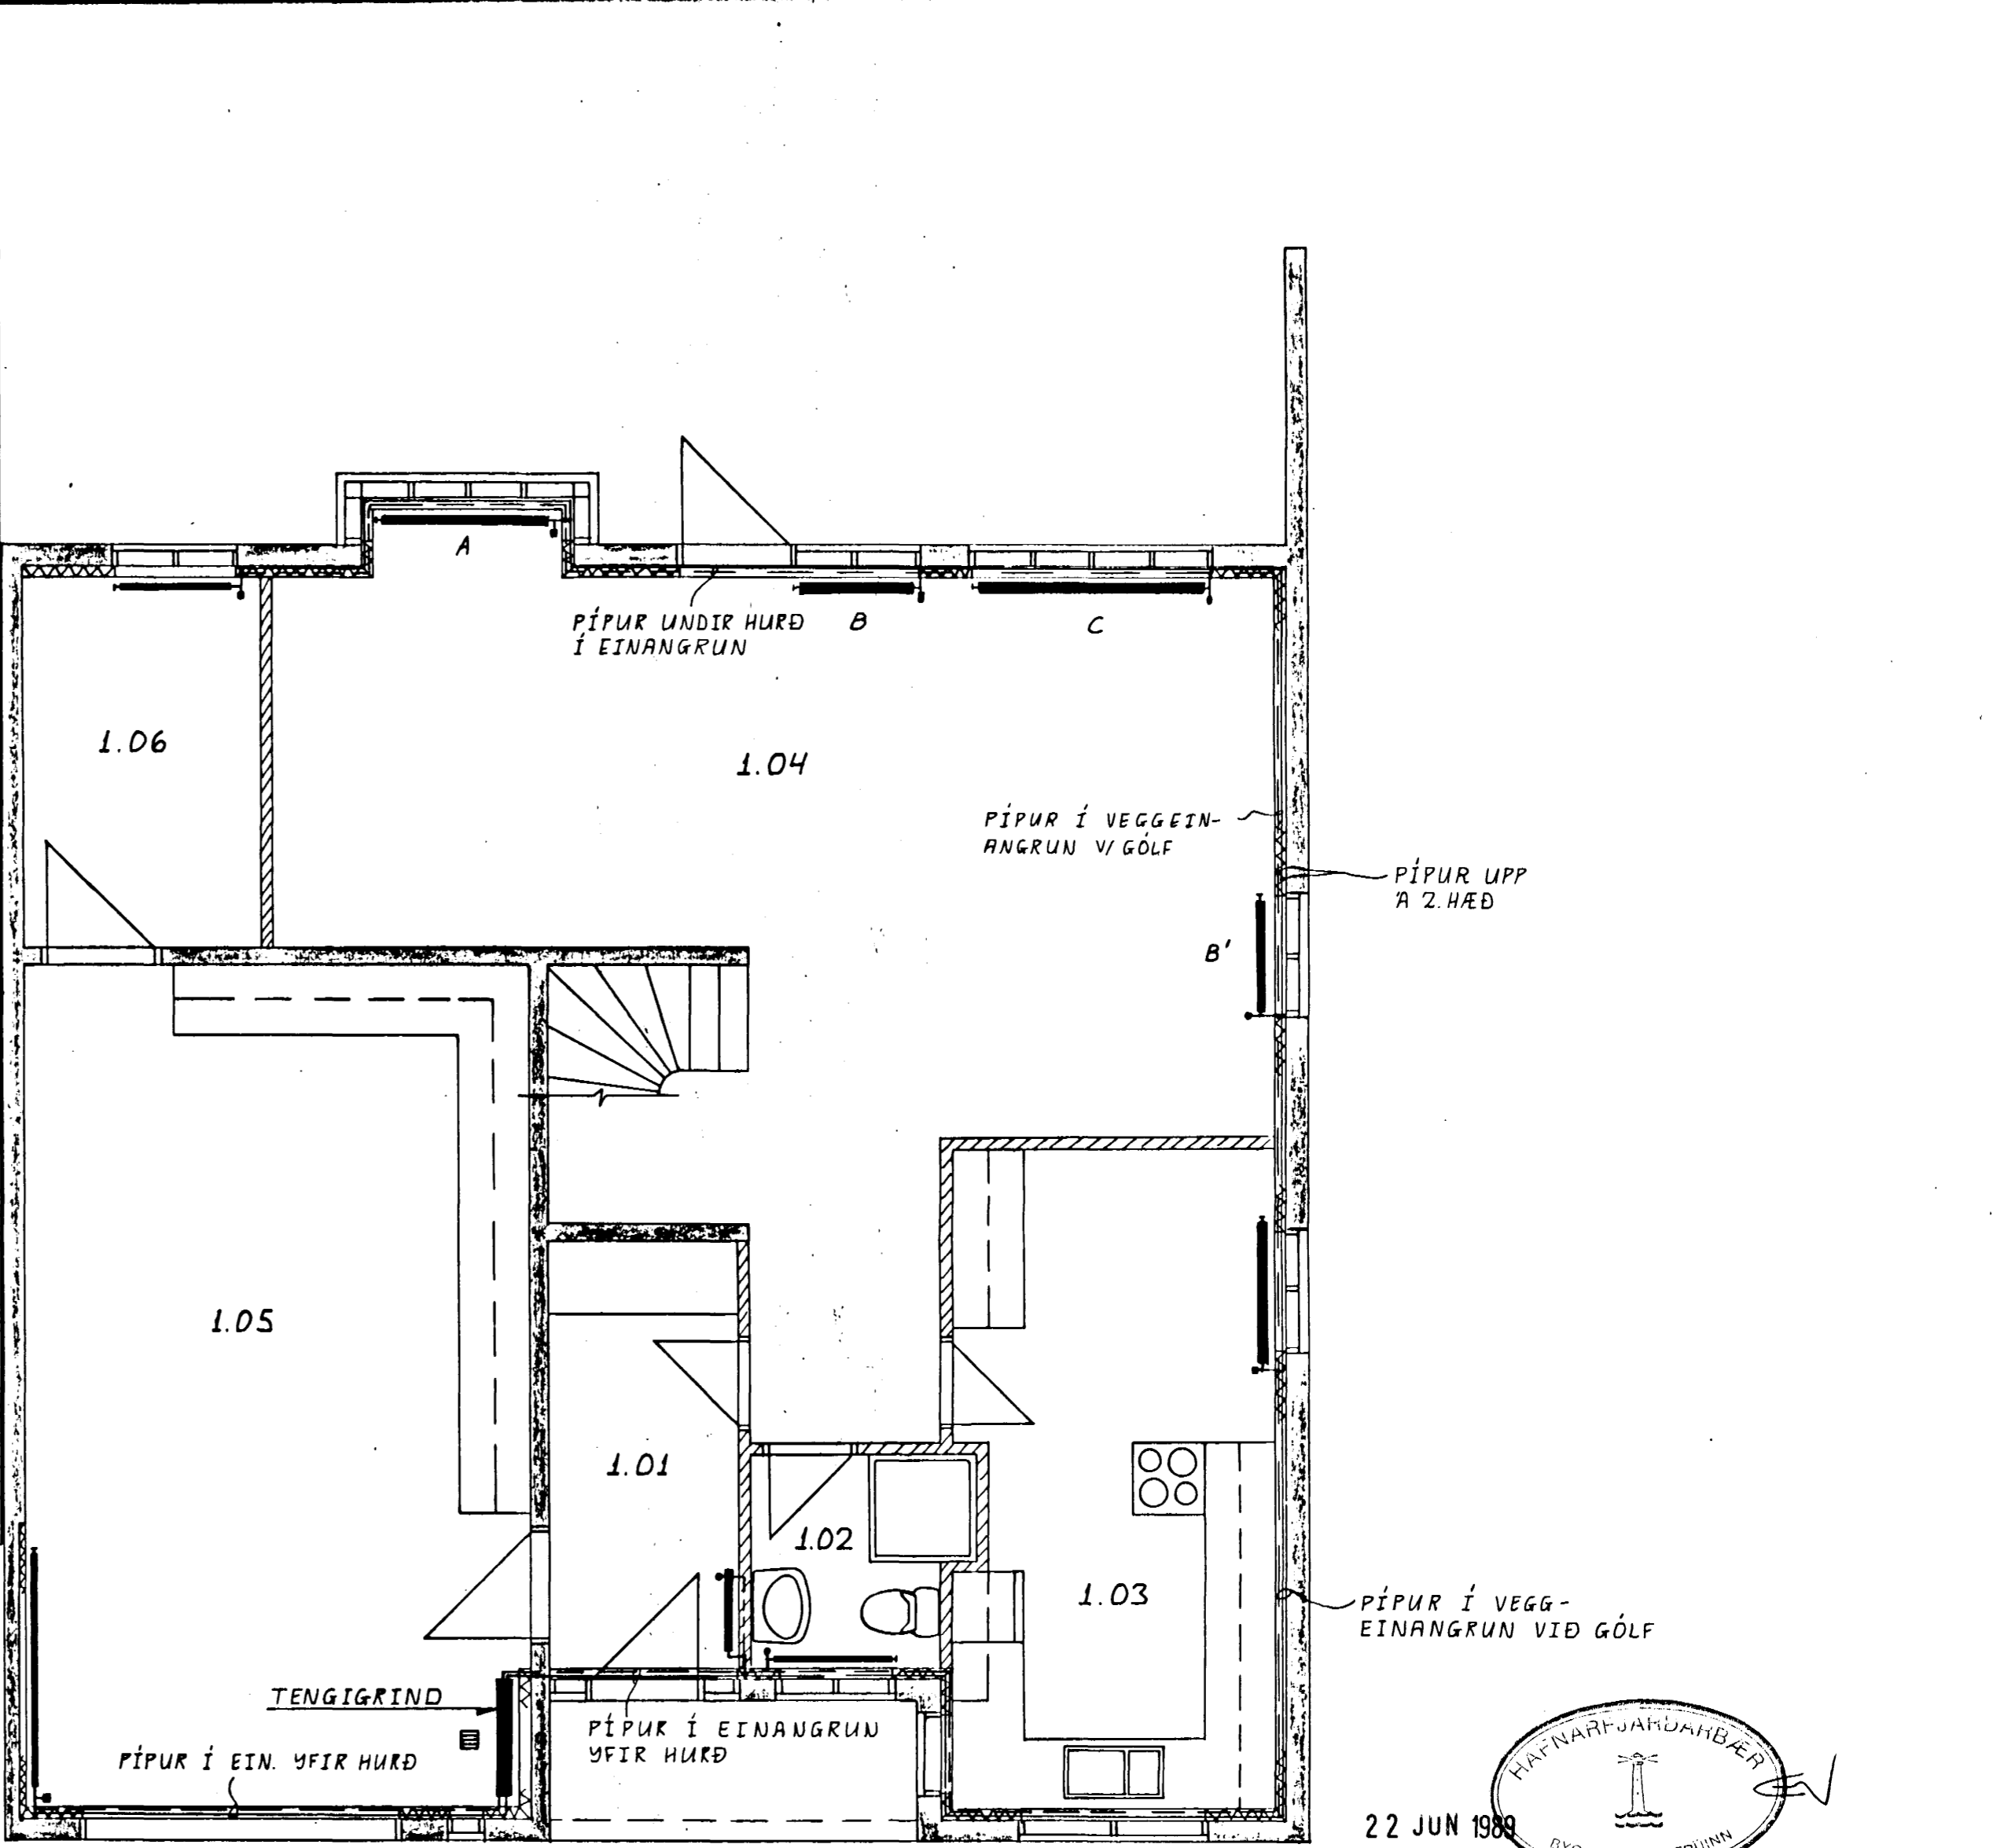


1. HÆÐ, Grunnmynd. 1:50

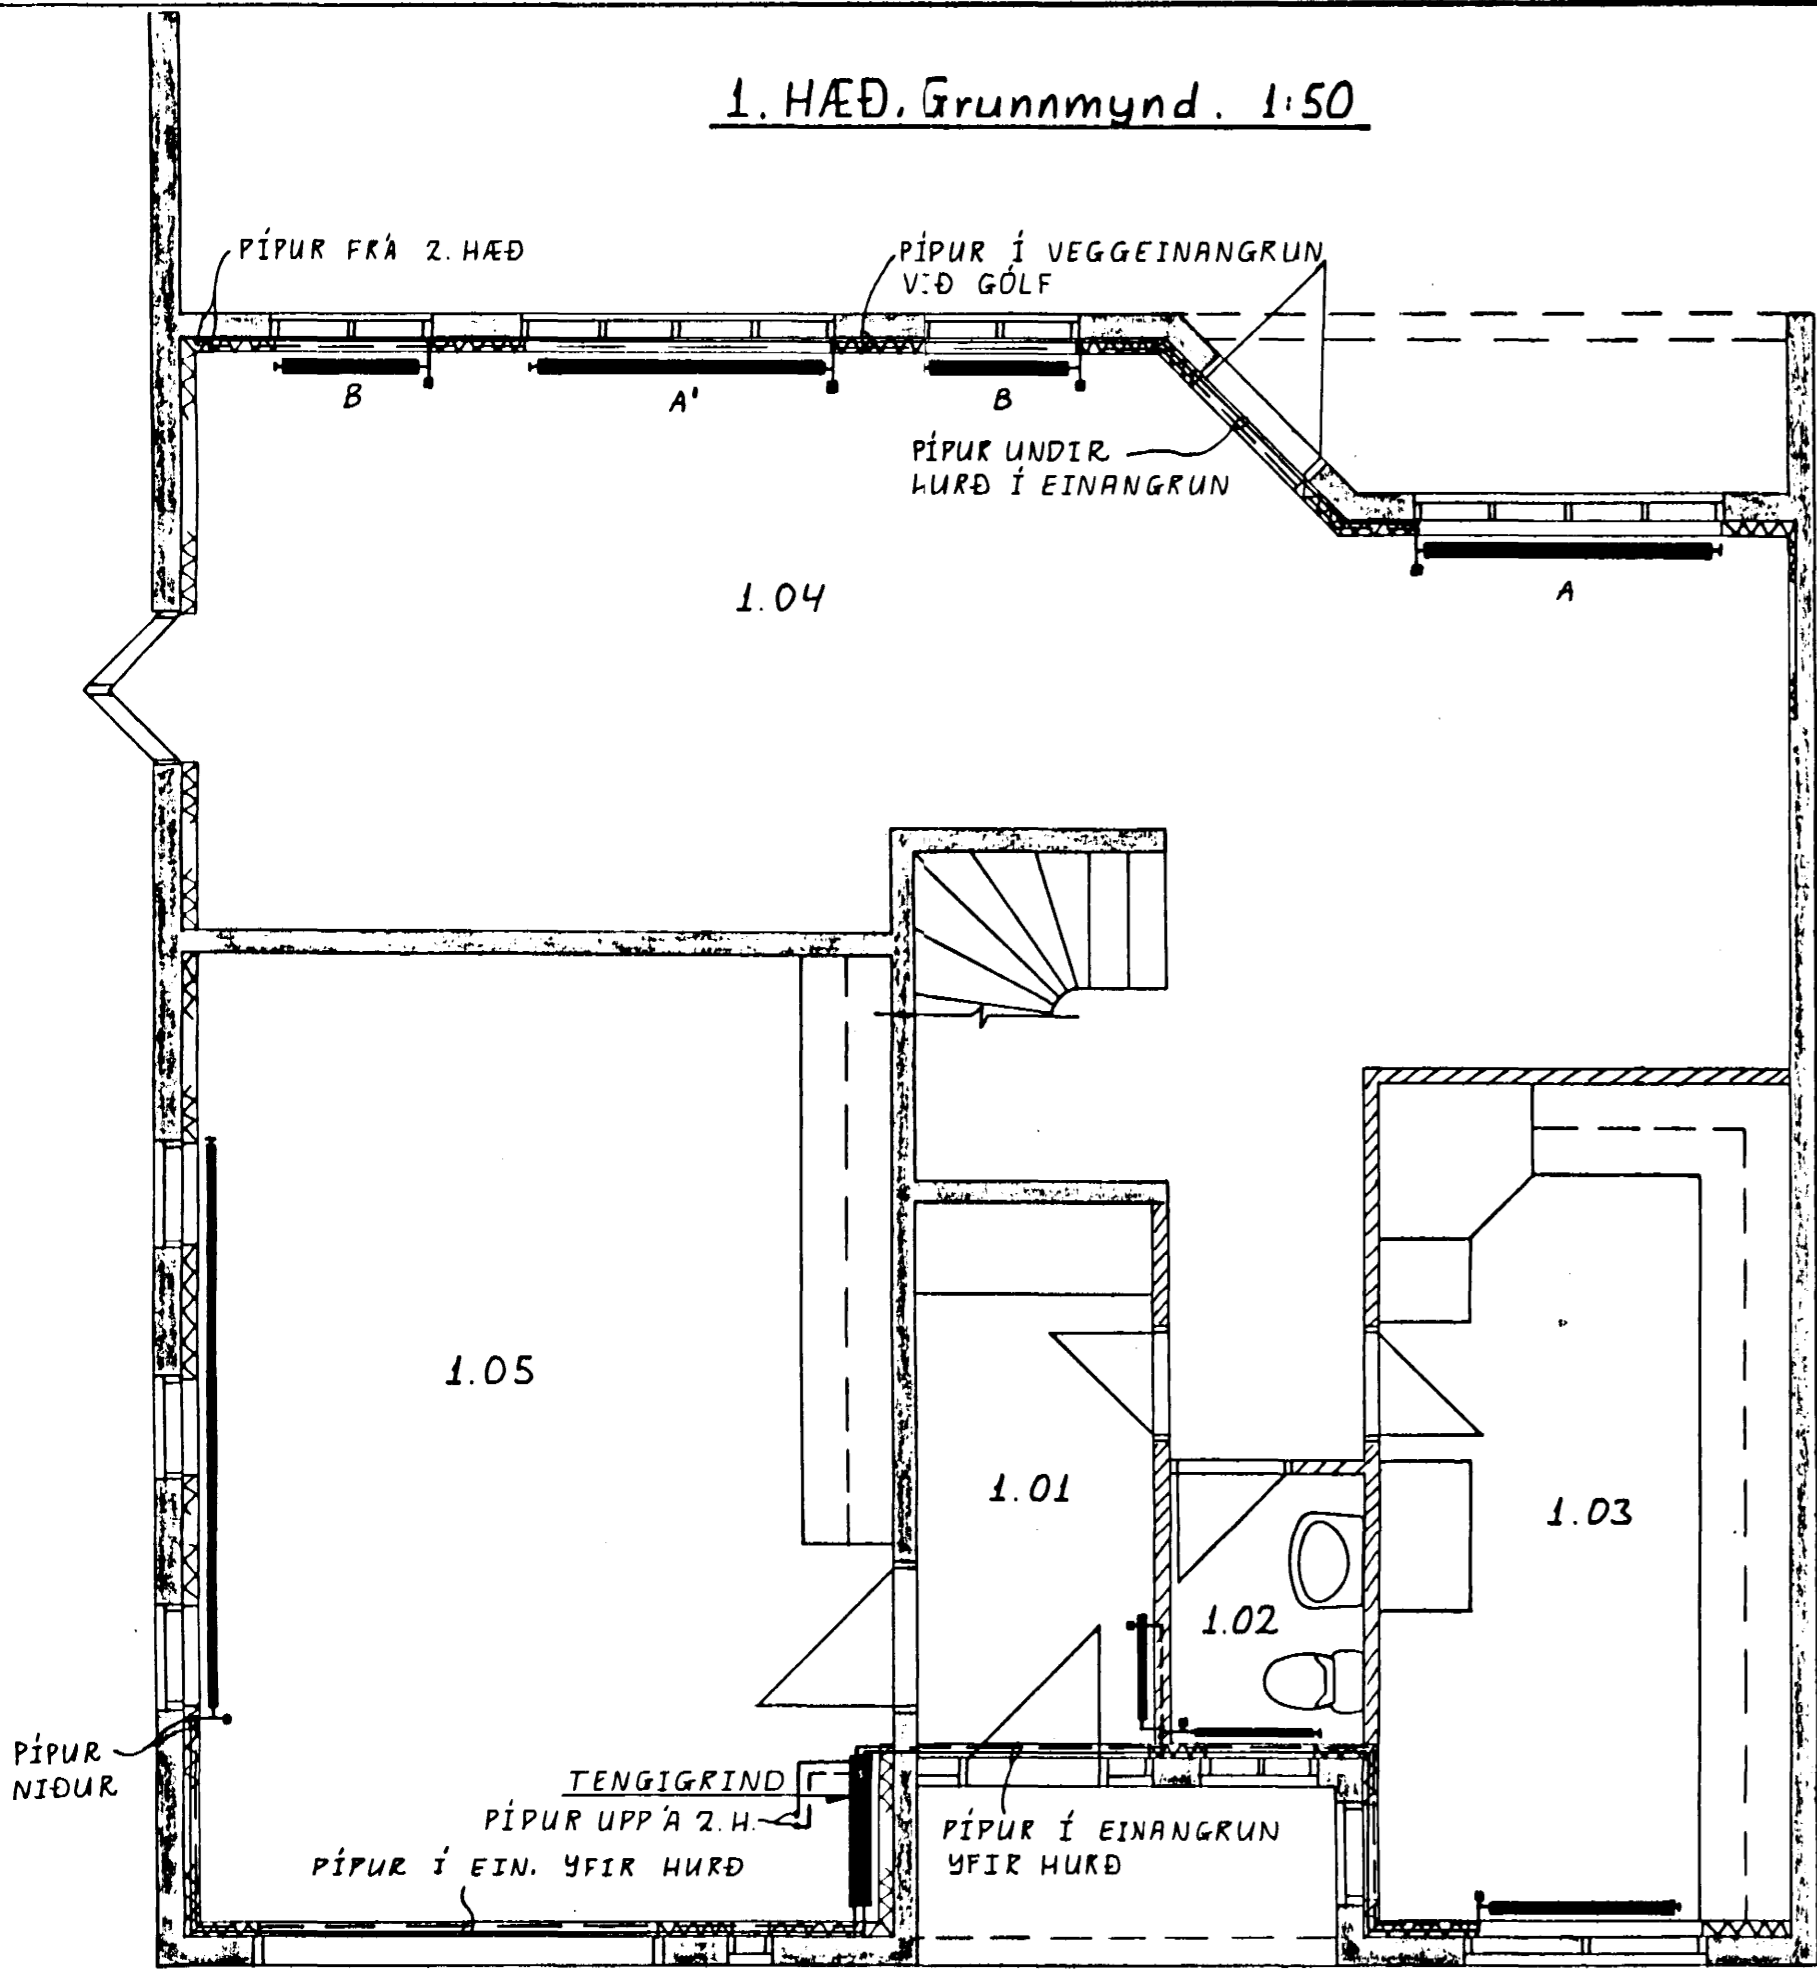

OFNASKRÁ: 1. HÆÐ


ALLIR OFNSTÚTAR ERU 10MM. OFNASTÆRÐIR MIÐAST VIÐ $t_m = 40^\circ C$.

NR.	FJÖLDI	AFKÖST WÖTT/OFN	MAX MÁL Í CM.			VALIN OFNAGERÐ	STÚTA-STAÐA	ATHUGA-SEMDIR
			HÆÐ	LENGD	ÞYKKT			
DOFRABERG 13								
1.01	1	840	160	70	5		B-E	OFN-TENGIÐRIND NEDAN
1.02	1	190	28	80	5		C-D	
1.03	1	1120	56	120	10		C-D	
1.04 A	2	1300	35	180	10		A-B	A' HEFUR STÚTA-STAÐU C-D.
1.04 B	2	650	35	90	10		C-D	
1.05	1	2550	56	380	10		A-B	
ALLS		8600 W						
DOFRABERG 15								
1.01	1	840	160	70	5		B-E	OFN-TENGIÐRIND NEDAN
1.02	1	280	35	100	5		C-D	
1.03	1	1520	56	120	10		C-D	

NR.	FJÖLDI	WÖTT/OFN	HÆÐ	LENGD	ÞYKKT	VALIN OFNAGERÐ	STÚTAST.	ATHUGASEMDIR
1.04 A	1	1020	35	120	10		C-D	
1.04 B	2	770	35	90	10		C-D	OFN B' MA VERA 56 CM A HÆÐ.
1.04 C	1	1560	35	180	10		C-D	
1.05	1	1400	56	200	10		A-B	
1.06	1	650	35	90	10		C-D	
ALLS		8610 W						

SKÝRINGAR FYRIR OFNA:

OFNAR ERU STÁL-OFNAR. STÆRÐ OG GERÐ OFNA KEMUR FRAM Í OFNASKRÁ. OFNAR SKULU FULLNÆGJA ÁKVÆÐUM STADALS ÍST 69.1. ALLIR OFNAR SKULU HENGDIR Á ÖRUGG VEGGHENGI OG SKAL FRÁGANGUR ÞEIRRA VERA Í SAMRÁÐI VIÐ VERKKAUPA. Á HVERJUM OFNI SKAL VERA LOFT-SKRÚFA, STILLITÉ OG SJÁLFVIRKUR OFNLOKI, T.D. FRÁ DANFOSS EÐA SAMBÆRILEGUR. GERÐ OG STAÐSETning LOKA KEMUR FRAM Á RÚMMYND.

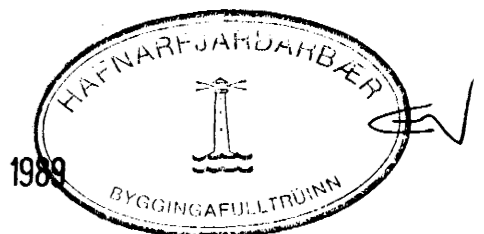

TILVÍSANIR:

RÚMMYND SJÁ TEIKN. NR. 4-03
 TENGIÐRIND, RÚMMYND " " 4-04
 SKÝRINGAR VIÐ HITAKERFI.. " " 4-04

Reikn.	JK	MAÍ '89	ÞMSAR VIÐBÆTUR OG BREYTINGAR	Teikn.nr. 4-01
Teikn.	JK	DES. '88	Verkefni	
Ath.	-"-	-"-	DOFRABERG 13 OG 15 HAFNARFIRÐI	JÓN KRISTJÁNSSON. FVFÍ. S. 78731
Samp.				
Kvaröl	1:50	Verkhlutl	HITAKERFI 1. HÆÐ, GRUNNMYND OFNASKRÁ, SKÝRINGAR.	