


TENGIGRIND, RÚMMYND. 1:20

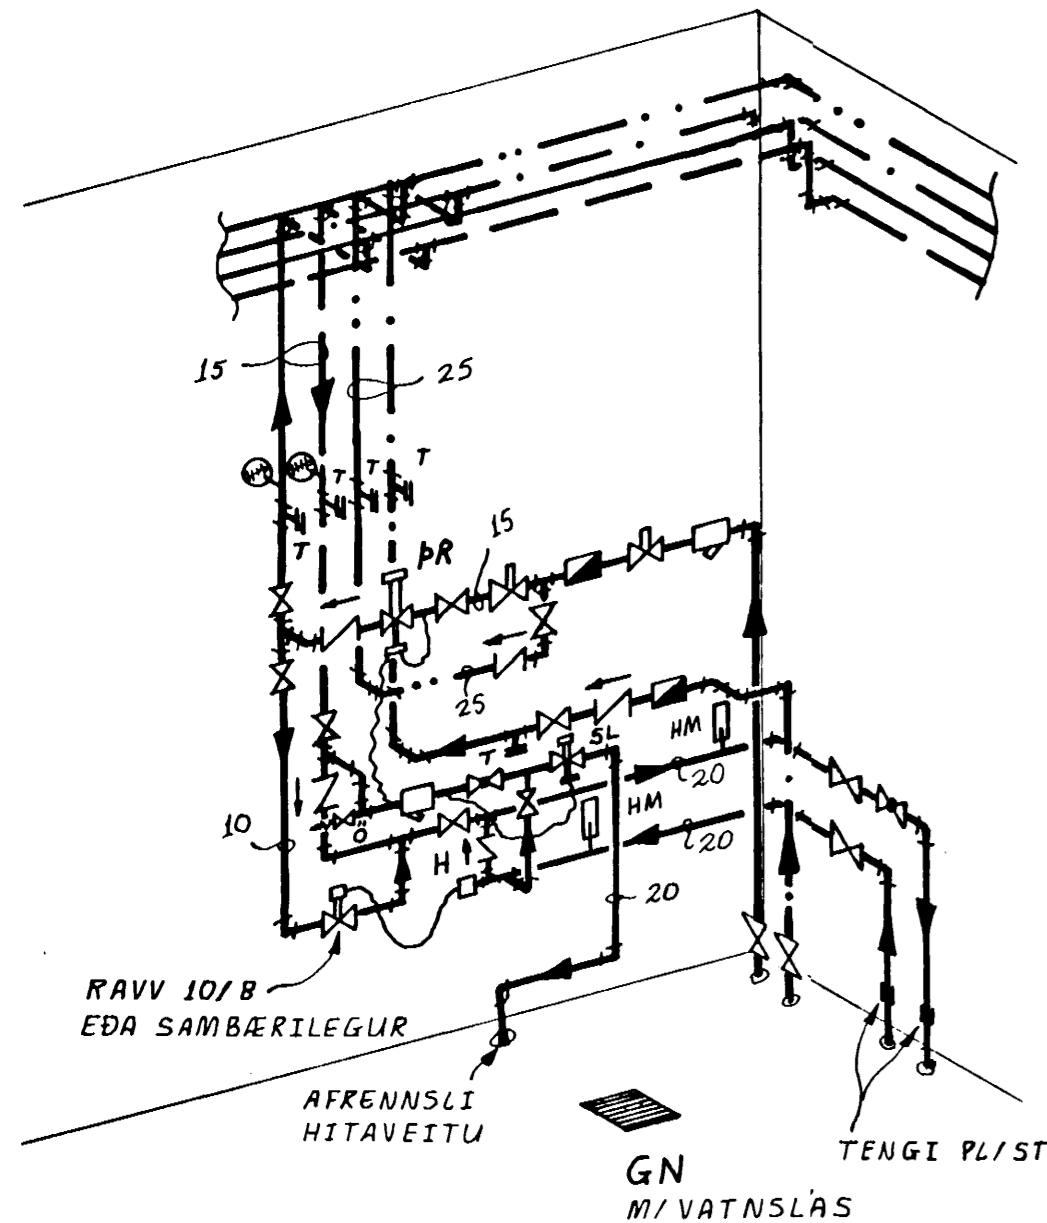

TAFLA YFIR TÖPPUNARSTADI

ALLIR TAPPSTAÐIR ERU 15 MM.

HEITI	SK. ST.	FJÖLDI	DOFRABERG 13		DOFRABERG 15		
			GR. RENNSLI L/S	GR. RENNSLI L/S			
			KALT	HEITT	KALT	HEITT	
BADKAR	B	1	0.3	0.18	1	0.3	0.18
ELDHÚSVASKUR	EV	1	0.2	0.12	1	0.2	0.12
GARÐVATN	G	1	0.3	0.18	1	0.3	0.18
HANÐLAUG	HL	2	0.2	0.12	2	0.2	0.12
STEYPIBÆÐ	ST	1	0.2	0.12	2	0.4	0.24
RÆSTIVASKUR	KV	1	0.2	0.12	1	0.2	0.12
VATNSSALERNI	V5	2	0.2	—	2	0.2	—
DVOTTAVÉL	DV	1	0.2	0.12	1	0.2	0.12
UPPÞVOTTAVÉL	UV	1	0.2	0.12	1	0.2	0.12
GRUNNRENNSLI ALLS			2,00	1,08	2,20	1,20	

HEIMÆÐAR VATNSVEITU PL032


HITALÖGN:

PÍPUR ERU SVARTAR, STÁLPIPUR OG SKULU HREINSADAR OG MÁLAÐAR MEÐ RYÐVARNAR-MÁLNINGU. EINANGRA SKAL PÍPUR MEÐ 20 MM GLERULLARHÖLKUM. UTAN UM EINANGRA SKAL VEFJA PLASTBANDI SID YFIRBORD VERÐI RAKAÞÉTT. GÆTA SKAL ÞESS AÐ NÓG RÚMI SÉ FYRIR ÞENSLU Á PÍPUM. ALLT EFNI, LÖGN, PRÓFUN OG FRÁGANUR SKAL FARA EFTIR ÁKVÆÐUM REGLUGERÐAR UM HITALAGNIR Í REYKJAVÍK.

NEYSLUVATNSLÖGN:

PÍPUR UTANHÚSS AÐ SPINDLI UPP ÚR JÖRÐ SÉU PL032, ÞAÐAN FRÁ ERU PÍPUR GALVANHÚÐAÐAR STÁLPIPUR SEM OG ÖLL TENGISTYKKI (FITTINGS). MÁLA SKAL PÍPUR MEÐ GÖÐRI RYÐVARNAR-MÁLNINGU. ÞÆR SKAL EINANGRA MEÐ GLERULLARHÖLKUM. UTAN UM EINANGRUM SKAL VEFJA PLASTBANDI, SVO YFIRBORD VERÐI RAKAÞÉTT. 15 MM PÍPUR SKAL EINANGRA MEÐ 15 MM EINANGRUM, EN 20 MM PÍPUR MEÐ 20 MM EINANGRUM. LOFTPÚÐA SKAL SETJA ÞAR SEM SÝNTER, LENGÐ ÞEIRRA SKAL VERA 30 CM OG ÞVERMÁL 20 MM. EFNI OG FRÁGANUR SKAL VERA SEV. KRÖFUM VATNSVEITU.


AFSTÖÐUMYND. 1:500

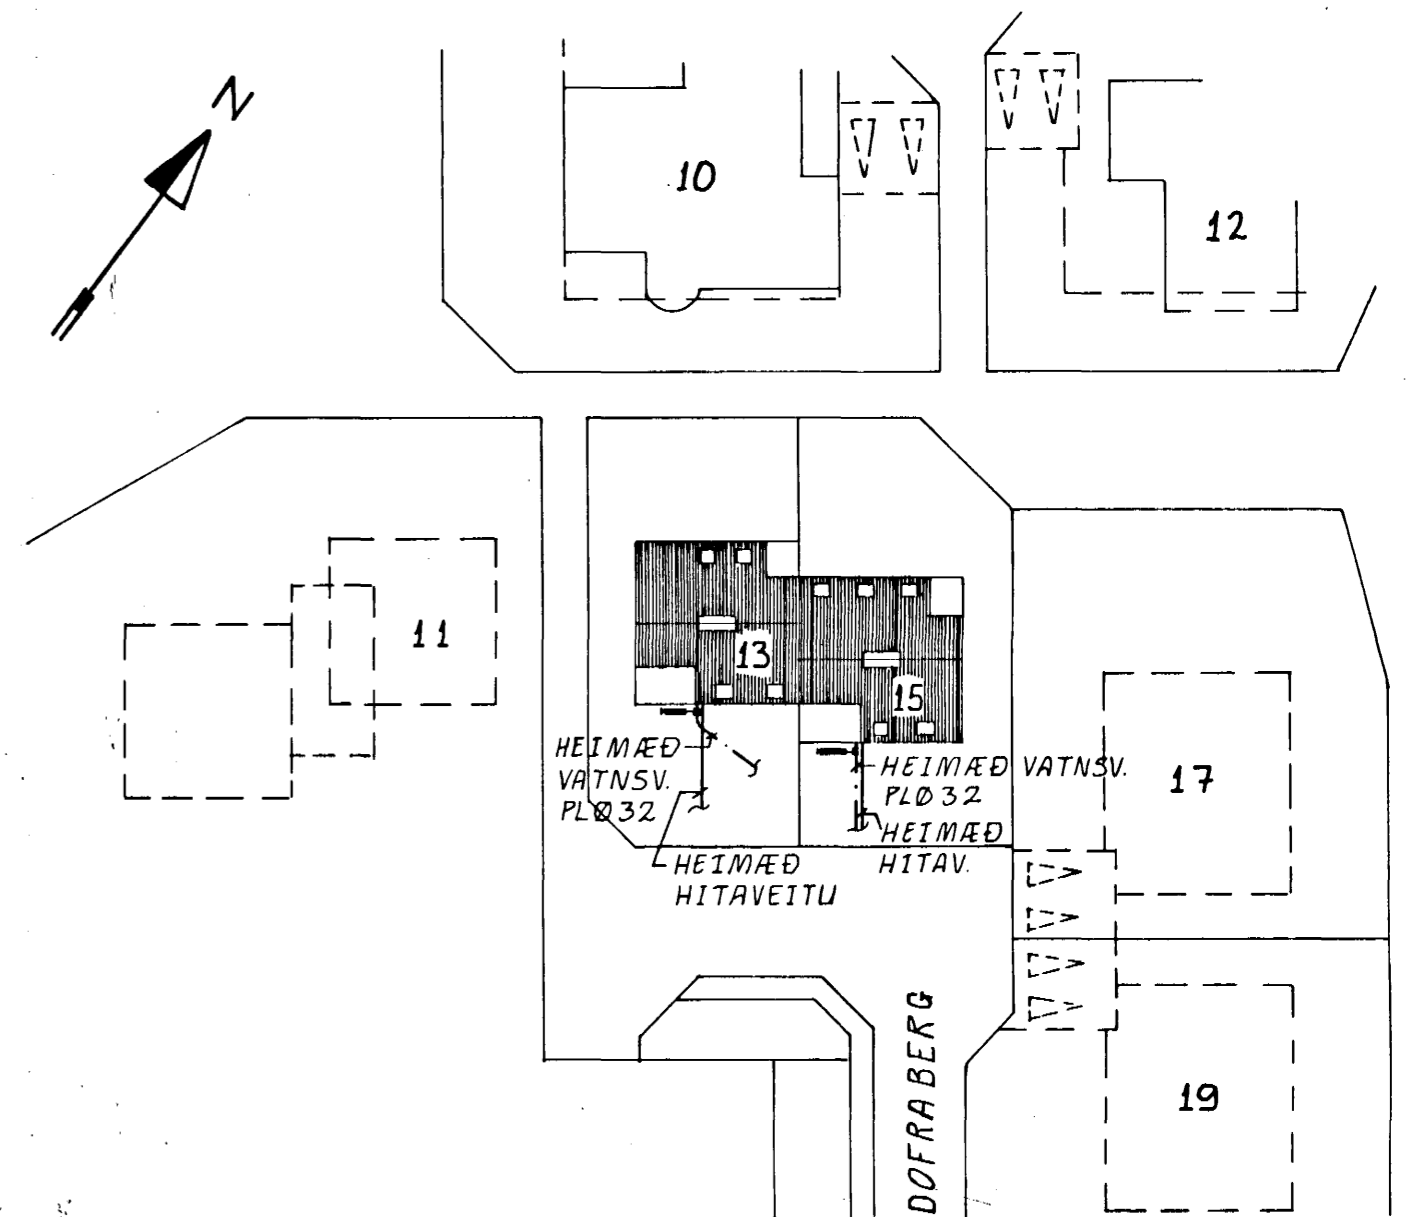

SKÝRINGAR:

- FRAMRÁS HITAVEITU
- - - - - BAKRÁS HITAVEITU
- · · · · HEITT NEYSLUVATN
- · - · - KALT NEYSLUVATN
- ⊗ KÚLULOKI
- ⊗ PR(SL) PRÝSTIJAFNARI (SLAUFULOKI)
- ⊗ HEMILL
- ⊗ EINSTREYMISLOKI
- ⊗ STILLILOKI
- ⊗ ÖRYGGISLOKI
- VATNSMÆLIR
- SÍA
- ⊗ TÆMINGARKRANI
- ⊗ HM HITA- OG PRÝSTIMÆLIR
- ⊗ H HITAMÆLIR
- ⊗ H HITANEMI
- ⊗ LS LOFTSKRÚFA (SJÁLFRVIRK)
- ⊗ LP LOFTPÚÐI

22 JUN 1989

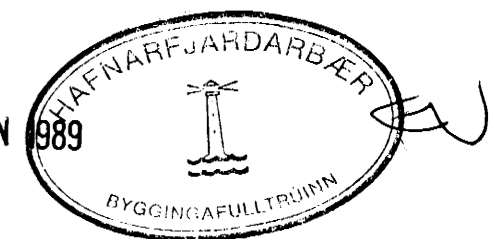

Reikn.	JK	MÁI'89	AFSTÖÐUMYND.	Teikn.nr.	4-04
Teikn.	JK	DES'88	Verkefni	DOFRABERG 13 OG 15	
Ath.	-"-	-"-	HAFNARFIRÐI		
Samb.					
Kvarói	1:20	Verkhliut	VATNS- OG HITAKERFI		
1:500			SKÝRINGAR, AFSTÖÐUMYND		
			TENGIGRIND, RÚMMYND.		
					JÓN KRISTJÁNSSON.
					FVFÍ. S. 78731