1. HÆÐ. Grunnmynd. 1:50

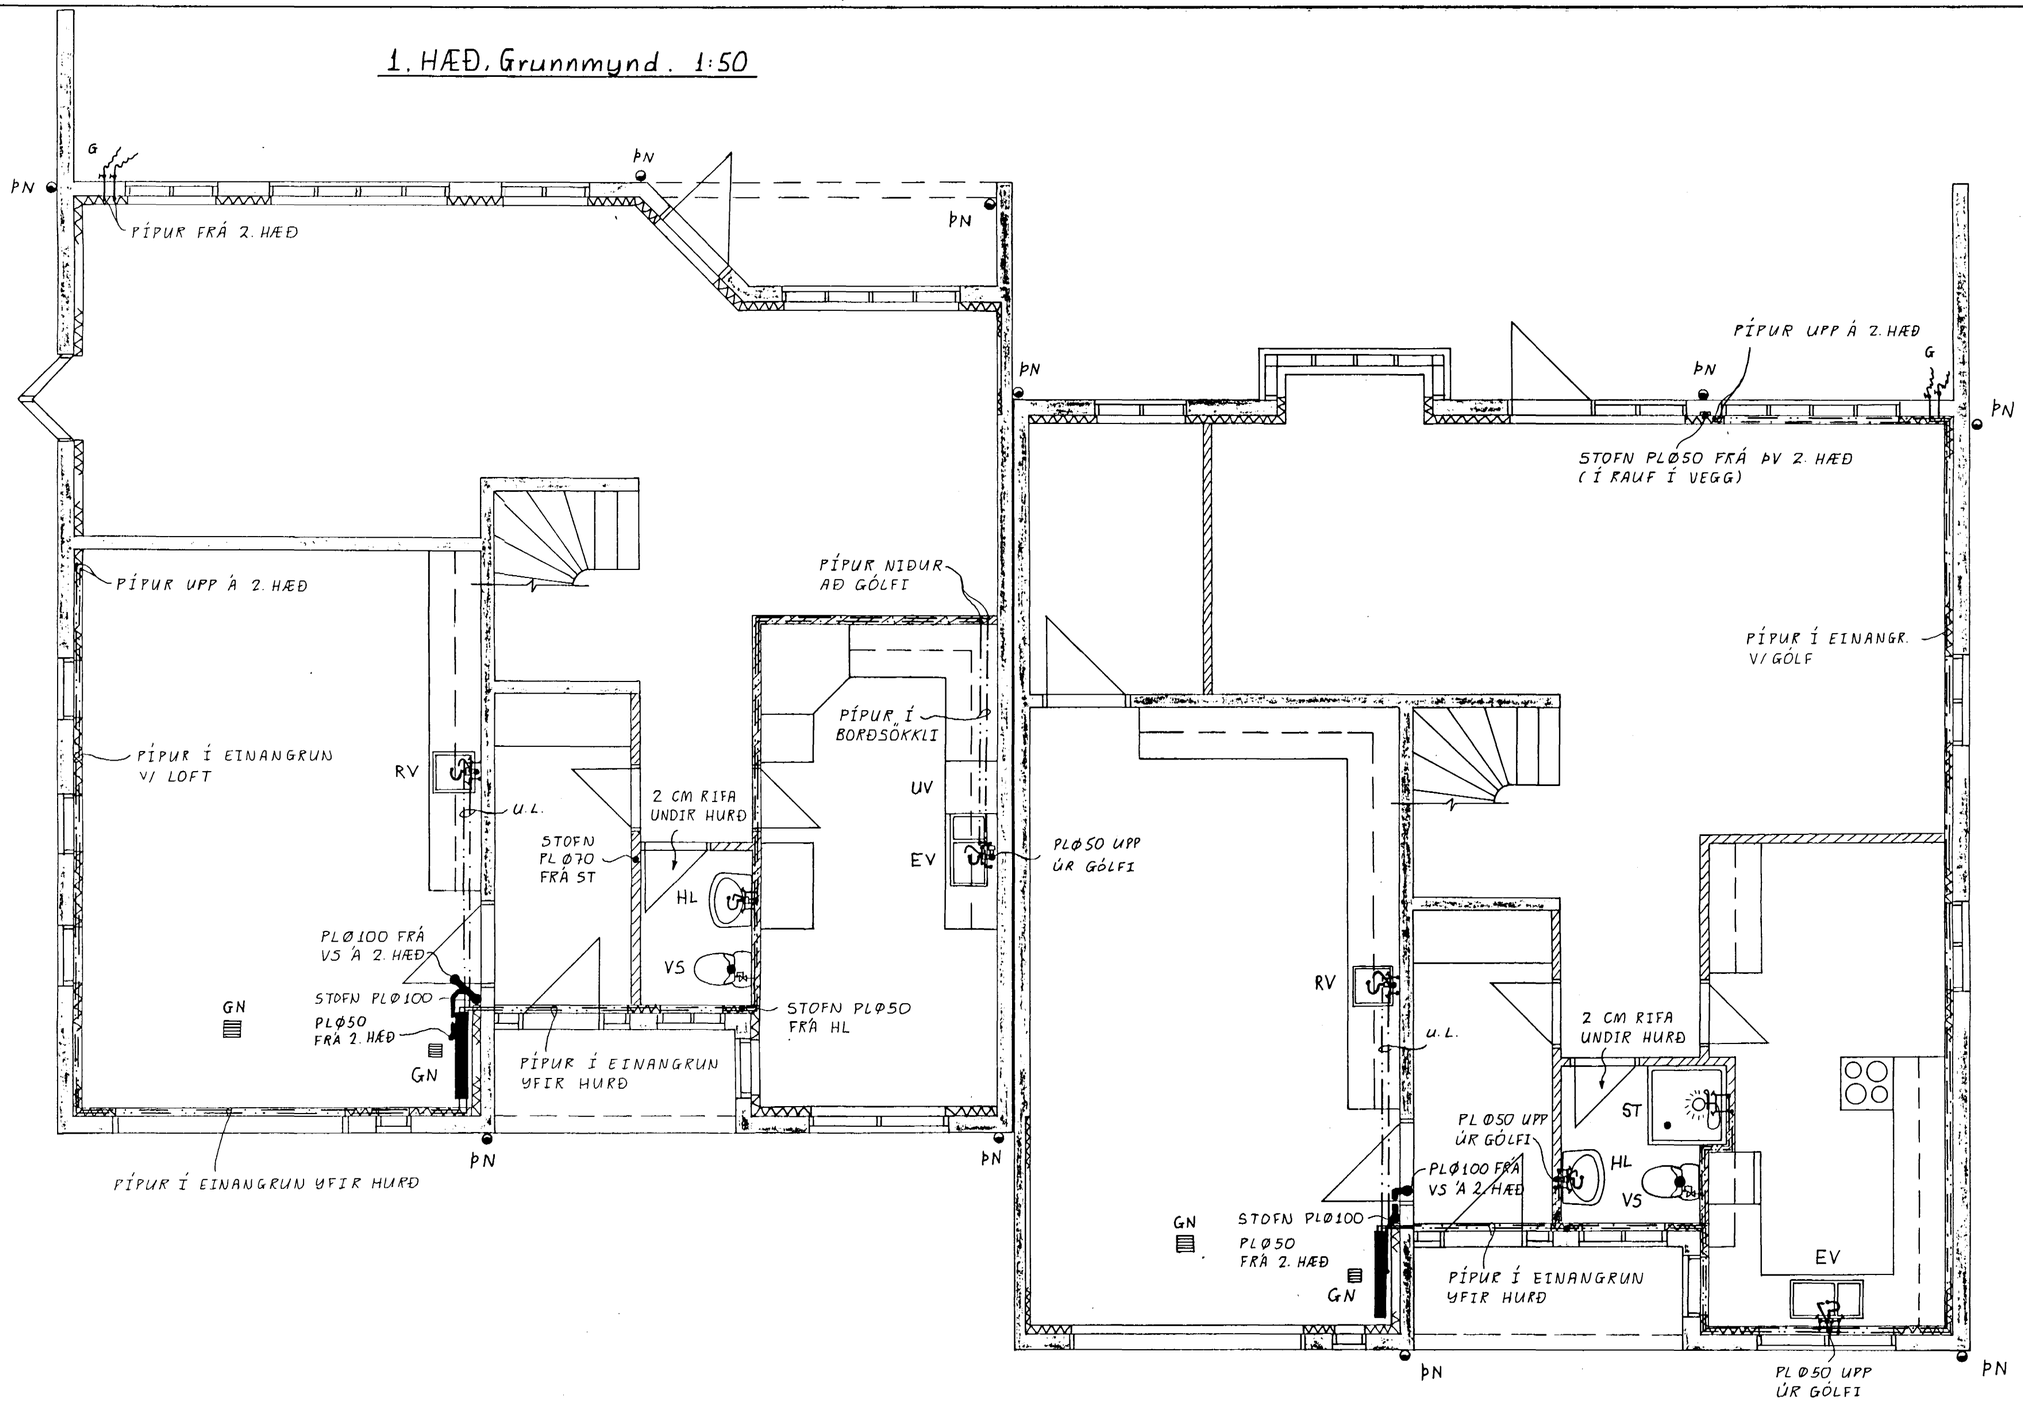

9 JAN 1989 HAFNARFJARÐARKAUPSTAÐUR BYGGINGAFULLTRÚI

RÚMMYND..... SJÁ TEIKN. NR. 4-03

Reikn.	JK	DES.'88	Verkheiti	Teikn.nr.
Teikn.	-"-	-"-	DOFRABERG 13 OG (15) HAFNARFIRÐI	2-03
Ath.				
Samþ.				
Kvarði 1:50	Verkhluti	FRÁRENNSLIS- OG NEYSLUVATNSKERFI 1. HÆÐ, GRUNNMYND		JÓN KRISTJÁNSSON. FVFÍ. S. 78731