



GRUNNMYND 2 HÆÐ. MKV. 1:100.

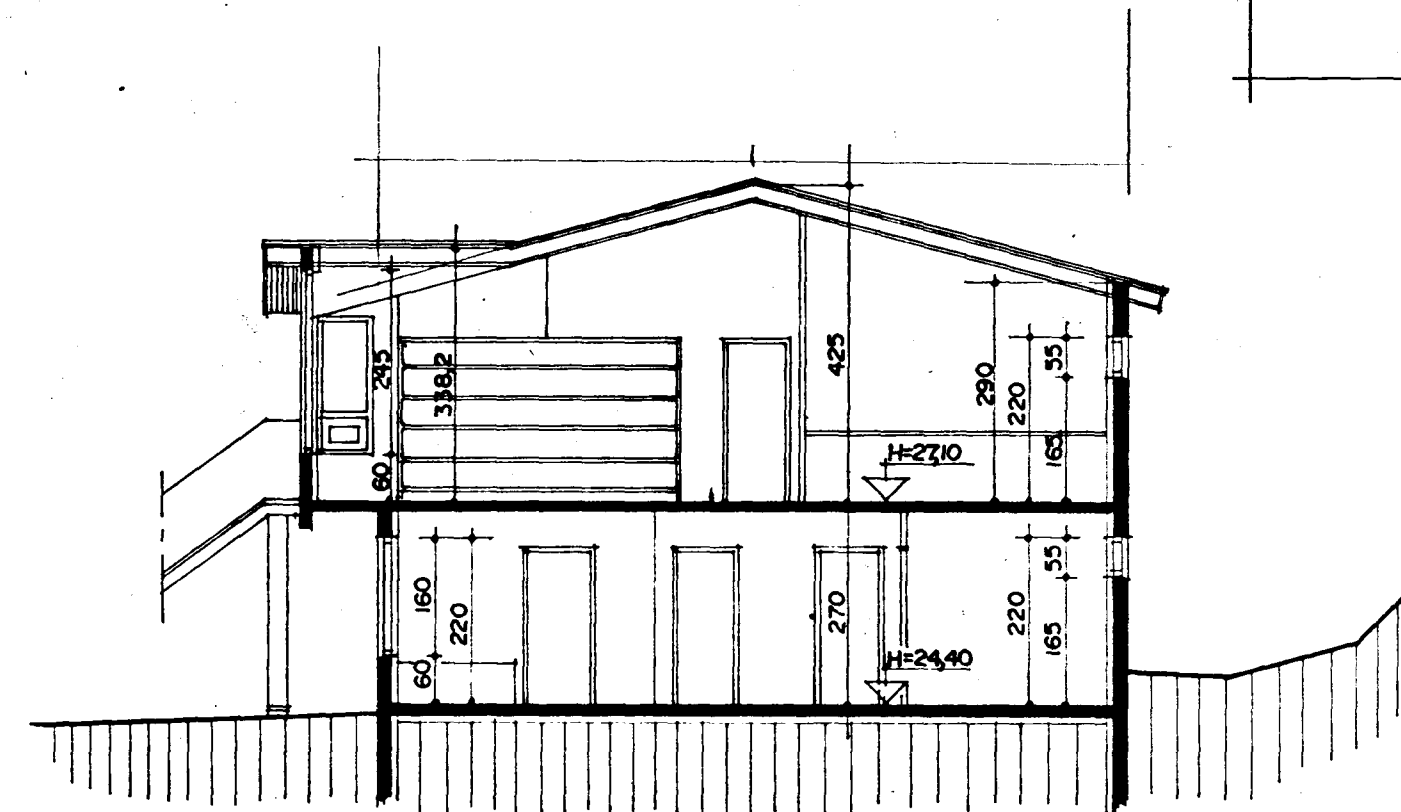

SNID A-A MKV. 1:100

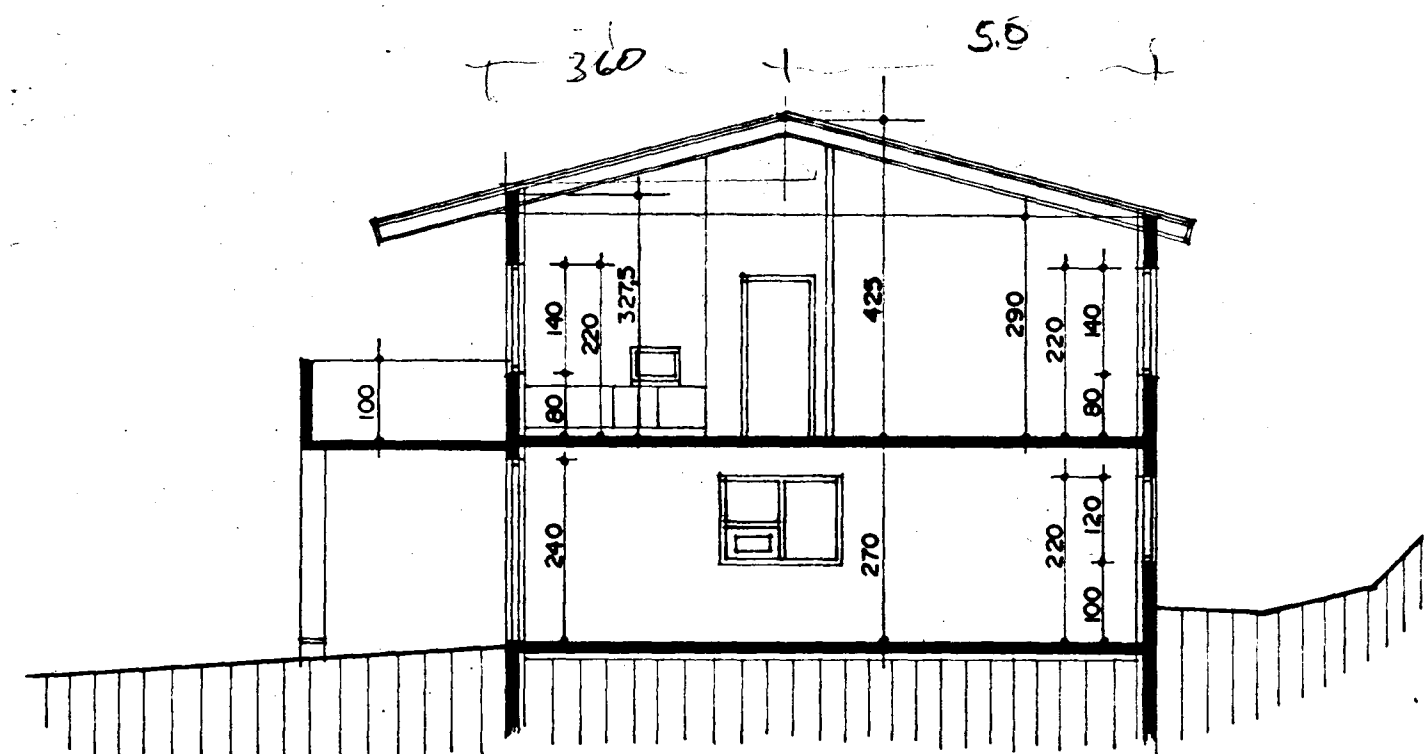

SNID B-B MKV. 1:100

Skýringar vegna eldvarna:

- B-30 tákna eldvarnarhurð, samkv. reglugerð um brunavarnir og brunamál.
- BO tákna björgunarop, samkv. reglugerð um brunavarnir og brunamál.
- tákna rýmingarleið, samkv. reglugerð um brunavarnir og brunamál.
- B. nr. Brunahólf númerað.
- Reykskynjari, staðsetjist samkvæmt teikningu. Slökkvitæki og annar brunavarnarbúnaður staðsetjist í samráði við Eldvarnarefirlit.
- BSL tákna 25m vatnsfyllta brunaslöngu.

Erlendur Hjálmarsson