



GRUNNMYND 2 HÆÐ. MKV. 1:100.

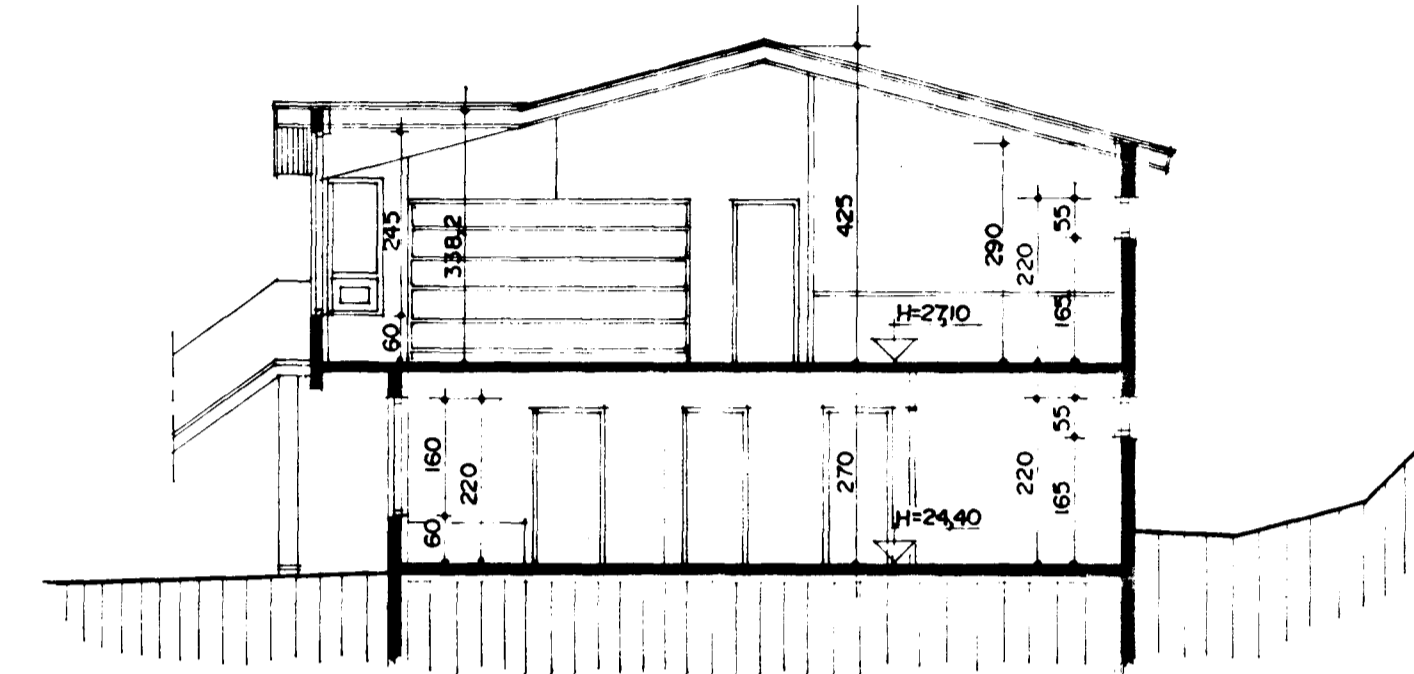

SNID A-A MKV. 1:100

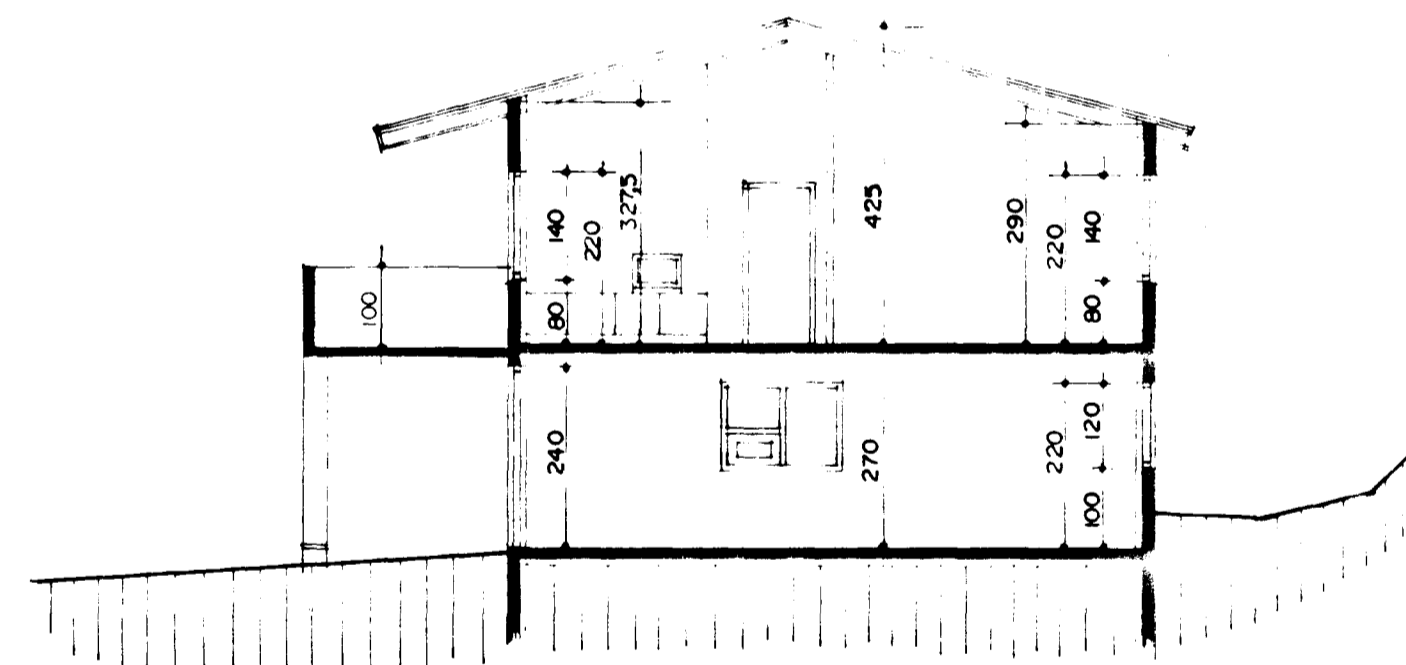

SNID B-B MKV. 1:100

Skýringar vegna eldvarna	
B-30	táknar eldvarnarhurð samkv. reglugerð um brunavarnir og brunamál
BO	táknar bjórqunarop, samkv. reglugerð um brunavarnir og brunamál
→	táknar rýmingarleið, samkv. reglugerð um brunavarnir og brunamál
B. nr.	Brunahólf númerað
⊗	Reykaskynjari, staðsetjist samkvæmt teikningu. Slökkvitæki og annar brunavarnabúnaður staðsetjist í samráði við Eldvarnarefritil
BSL	táknar 25m vatnsfyllta brunaslöngu.