
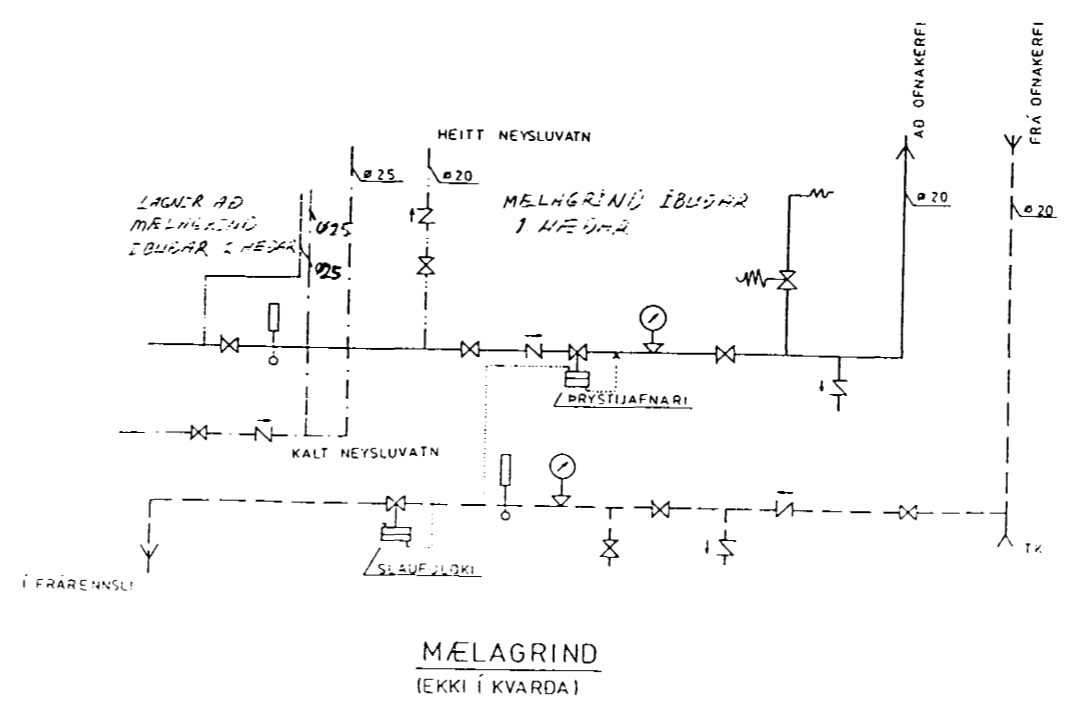


**GRUNNLAGNIR:**  
 TÁKN FYRIR GRUNNLAGNIR.  
 SKOLPLÖGN: \_\_\_\_\_  
 JARÐVATNSLÖGN: \_\_\_\_\_  
 REGNVATNSLÖGN: \_\_\_\_\_  
 JARÐVATNS- OG  
 REGNVATNSLÖGN: \_\_\_\_\_  
 ALLAR LAGNIR Í GRUNNI OG FYRIR UTAN GRUNN ERU Ø 100MM PVC-LAGNIR,  
 NEMA ANNAD SÉ TEKID FRAM Á TEIKNINGUM.  
 LAGNIR FRÁ BRUNNI OG ÚT Í GÖTU ERU D=150MM STEINLÖGN.  
 ÖLL VINNA OG FRÁGANGUR VÍÐ FRÁVEITULAGNIR SKULU UPPFYLLA  
 KRÖFUR OG ÁKV.ÉÐI ÍST 65 OG ÍST 68 .  
 BRUNNAR ERU PLASTBRUNNAR Ø 600MM.

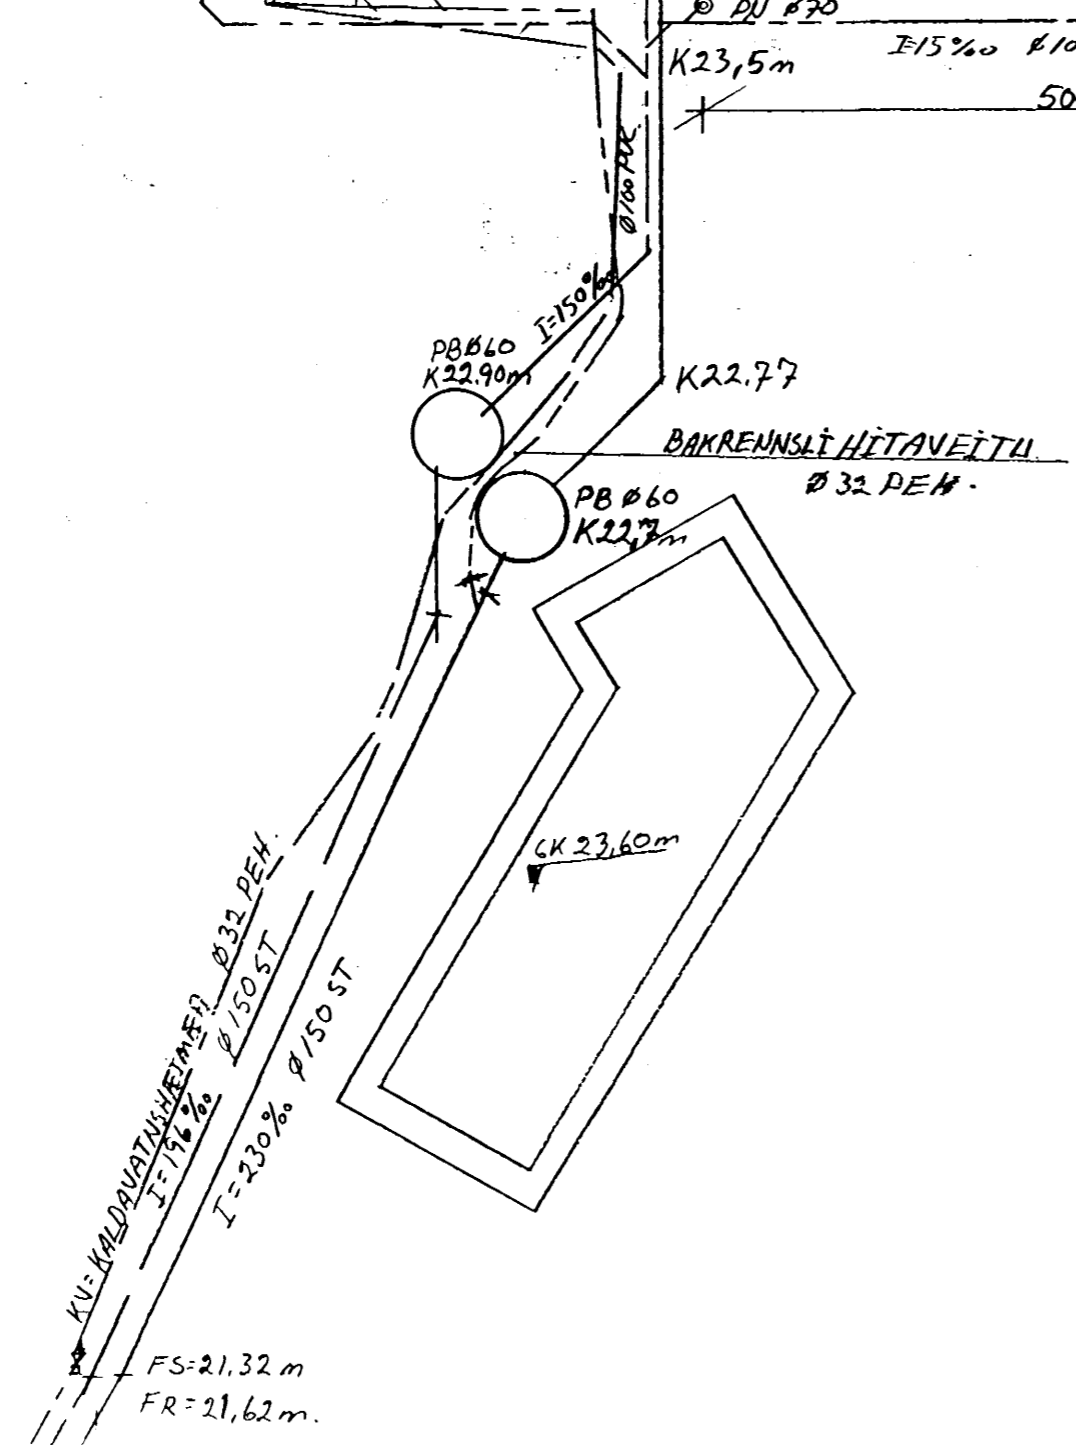

Byggingatulltrúll Hafnarfjarðar  
 Algretti þann  
 04 MARS 1996  
 Sigurbjartur Halldórsson

BR:	DAGS:	EDLI BR:	SIGN:
STADUR:	DOFRABERG 19		
SVEITAF:	220 HAFNARFJÓRDUR		
TEXTI:	LAGNIR Í GRUNNI, REGN- OG JARÐVATNSLÖGN		
EFNI:	TENING LAGNA VÍÐ GÖTU. INNTÖK, KV OG HV (kalt- og heitt vatn)		
DAGS:	26. feb. 96		
VERK NR:	11		
TEIKN NR:	103		
Mkv.:	E50, / 1:500		
HAÑNAD:	SH		
TEIKNAD:	SH		
YFIRF:	SH		
SIGURBJARTUR HALLDÓRSSON			
SÍÐURGÖTU 78			
HS 565-5707			
UNDIRSKRIFT ABYRGÐARHAFNA: <i>[Signature]</i>			