


1"x6" NEGLIST LINDIR ÞAKKLÆÐNINGU 1"x6"

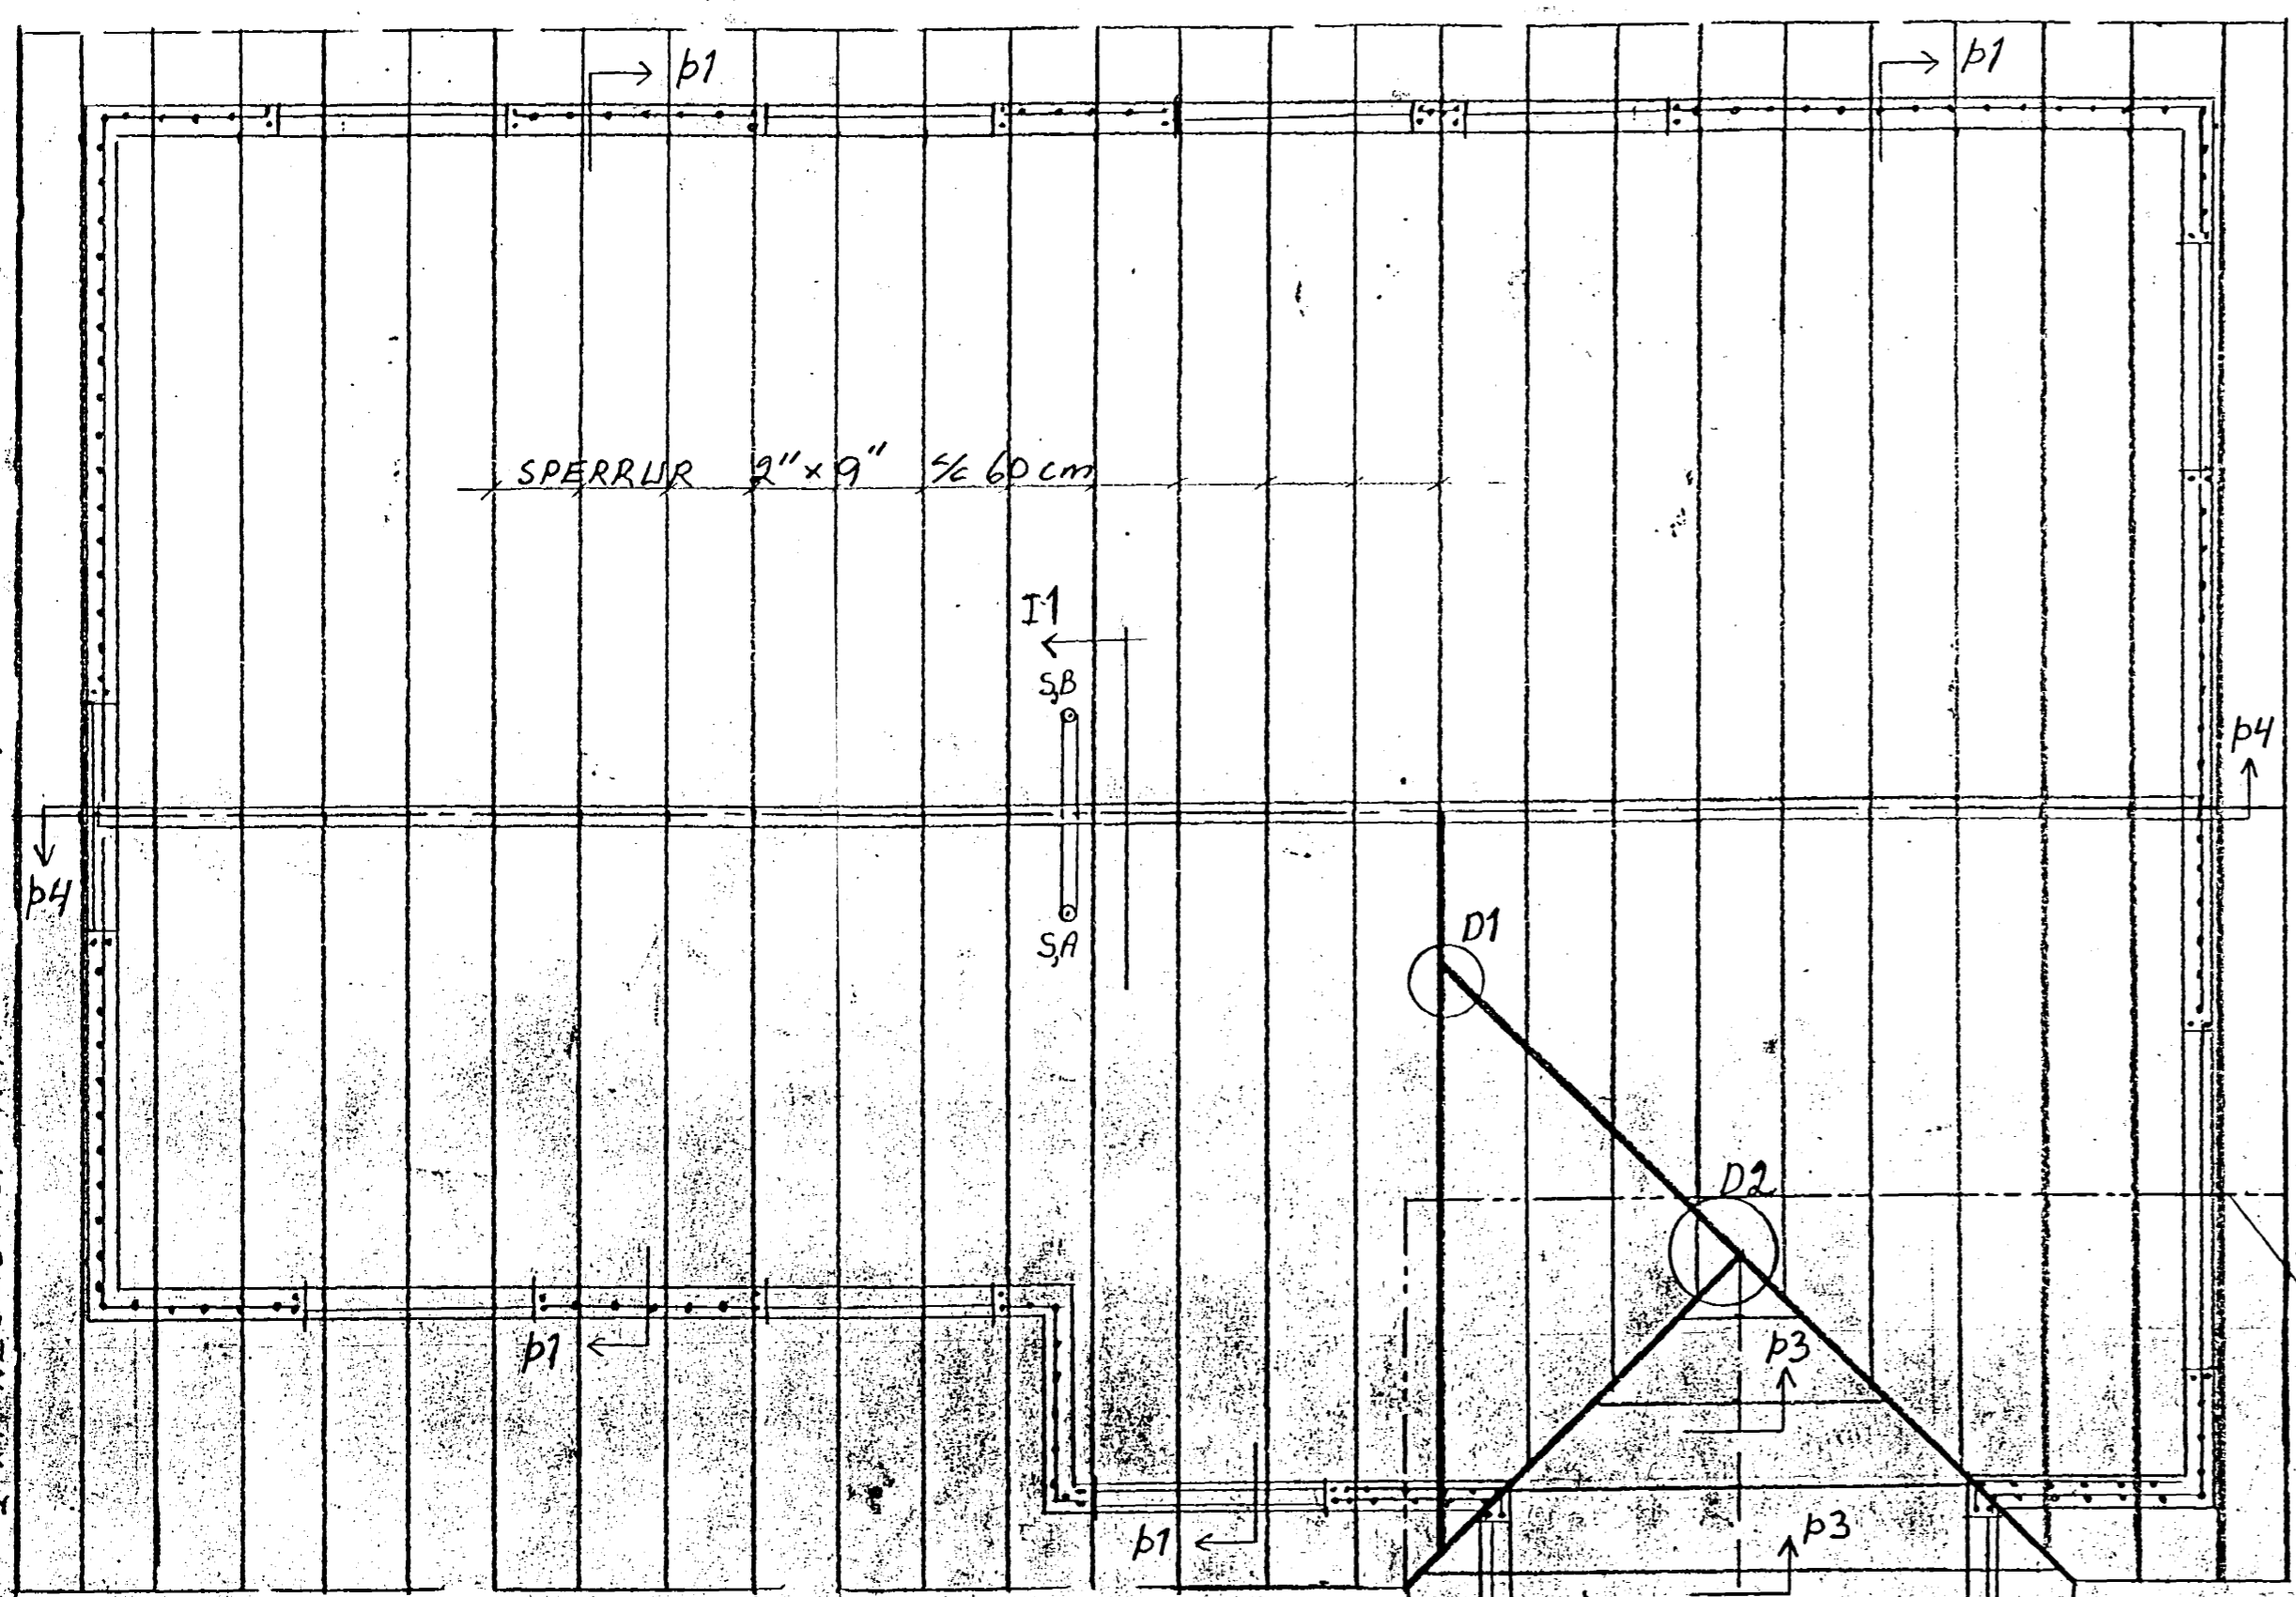

SPERRUR 2"x9" 1/2 60cm


I1  
S8  
S7

INNAN ÞESSA SVÆÐIS  
KLÆÐIST ÞAK GRISID  
1"x6" A.F.A.S. 7-7.5 cm  
BYL MILLI BORDA  
1"x6" V/LOFTUNNAR  
INN Á ÞAKID

JARNA BENDING ÚTVEGGJA  
EINFÖLD JARNAGRIND #K10 1/2 25cm  
JARN YFIR GLUGGUM OG HURÐUM.  
SJA SKÝRINGAR BLAÐ 102.

GRUNNMYND 2.HÆÐAR  
GRUNNMYND ÞAKVIRKIS.

Á ÞESSU SVÆÐI KEMUR TVÖFÖLD  
JARNABINDING #K10 1/2 25cm.

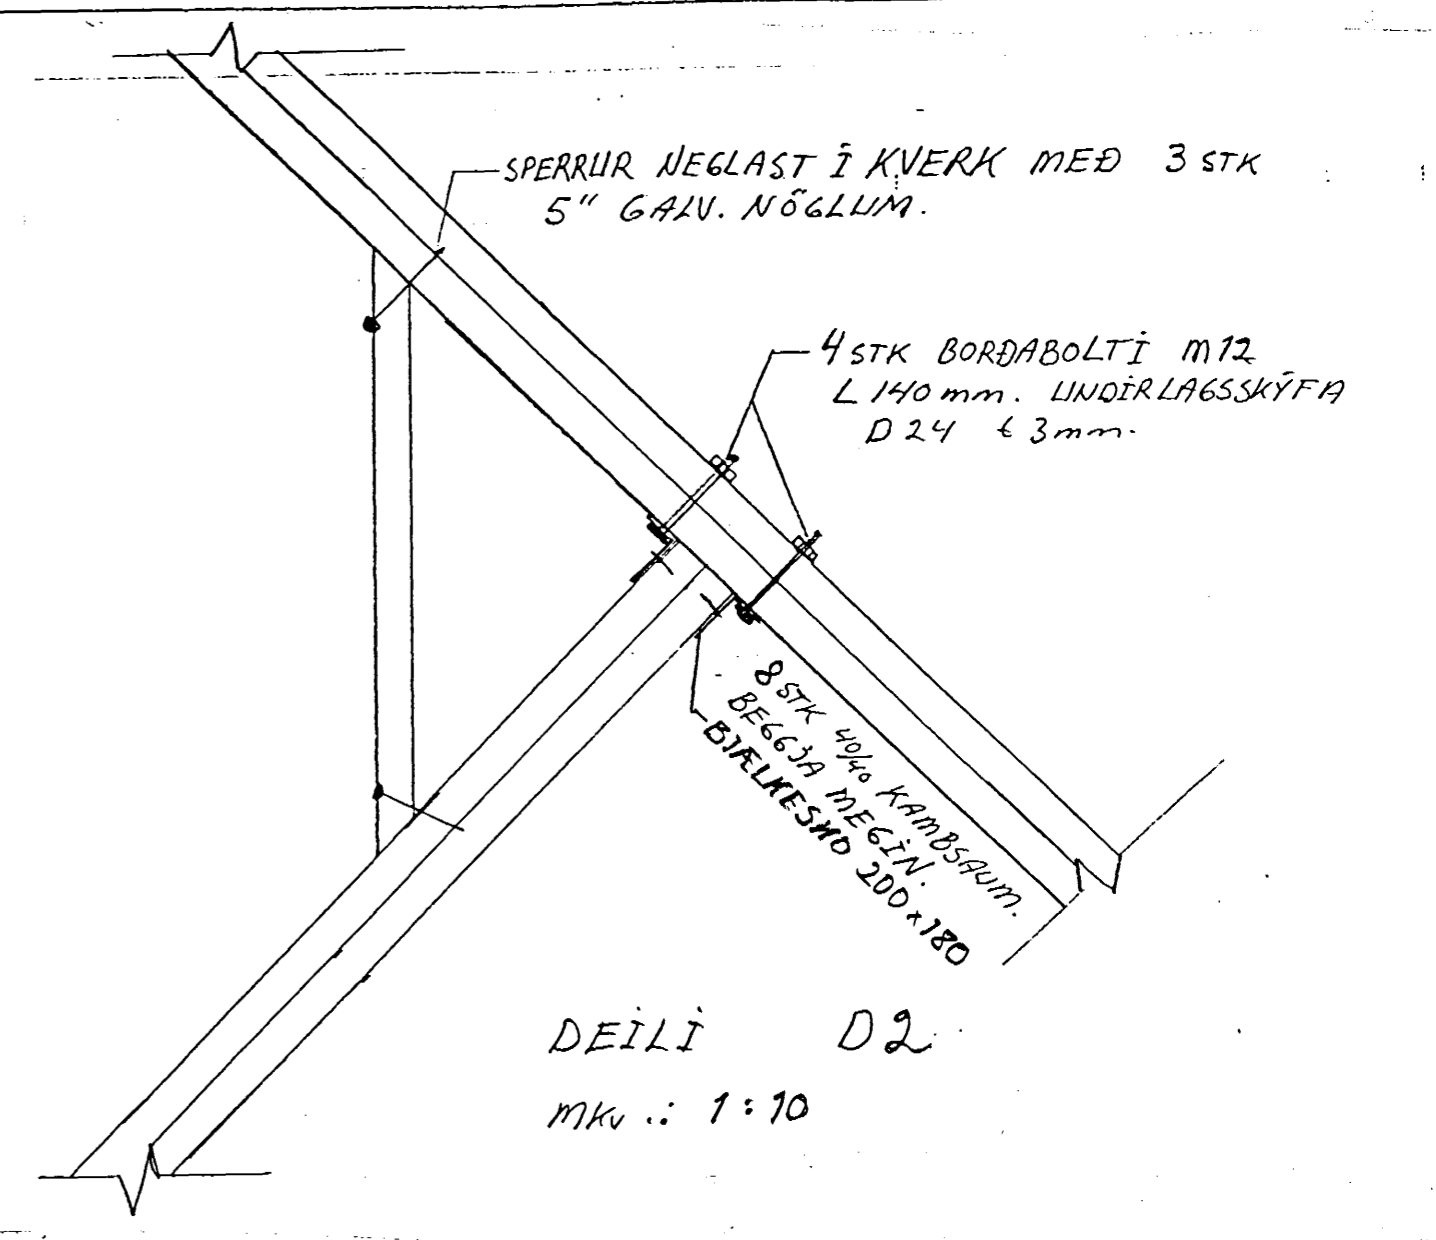


SPERRUR NEGLAST Í KVERK MEÐ 3 STK  
5" GALV. NÖGLUM.

4 STK BORDABOLTI M12  
L 140 mm. LINDIRLAESSKYFA  
D 24 t 3mm.

8 STK 40% KAMBRAUM.  
BEGGJA MEGJIN.  
BYLKEÐI 200x180

DEILI D2  
MKV.: 1:10

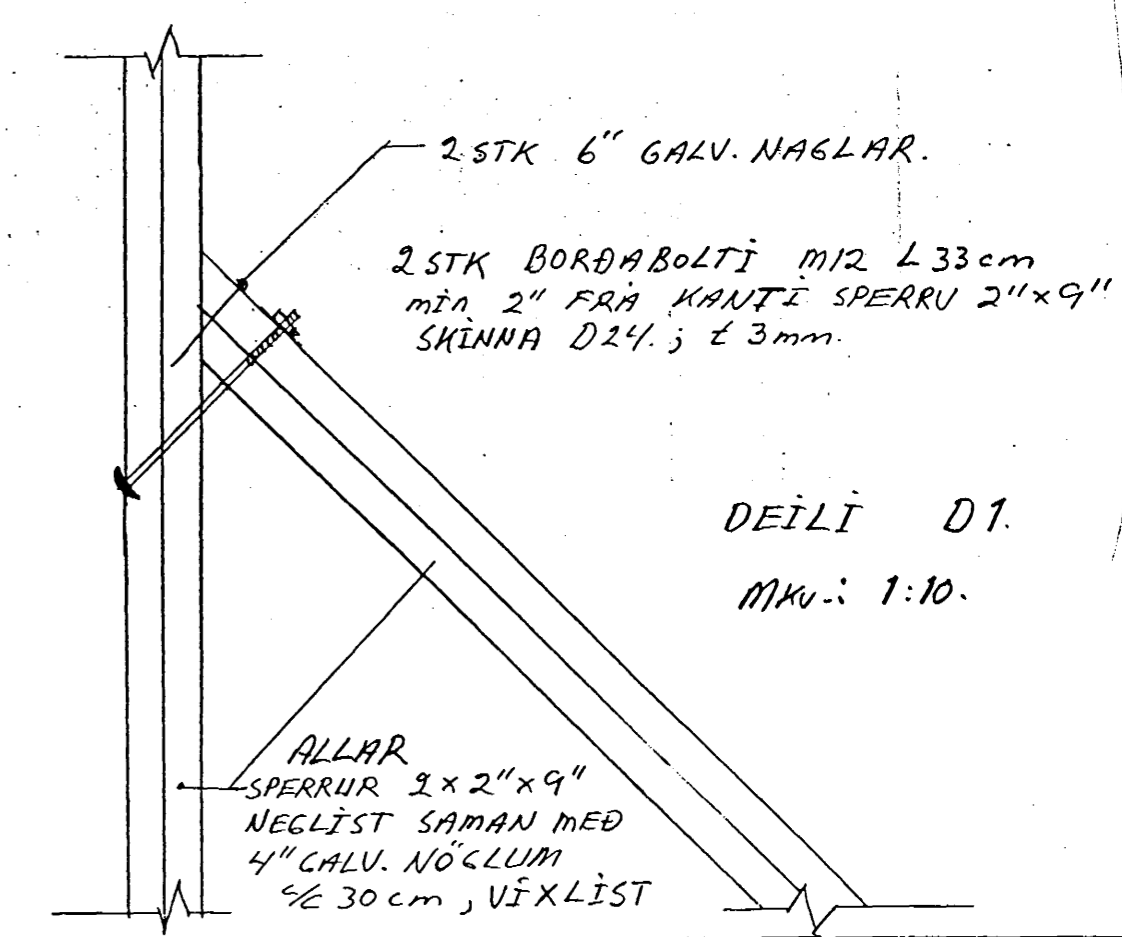


2 STK 6" GALV. NAGLAR.

2 STK BORDABOLTI M12 L 33cm  
MIN 2" FRÁ KANTI SPERRU 2"x9"  
SKINNA D24; t 3mm.

DEILI D1  
MKV.: 1:10.

ALLAR  
SPERRUR 2"x2"x9"  
NEGLIST SAMAN MEÐ  
4" GALV. NÖGLUM  
1/2 30cm, VÍXLIST

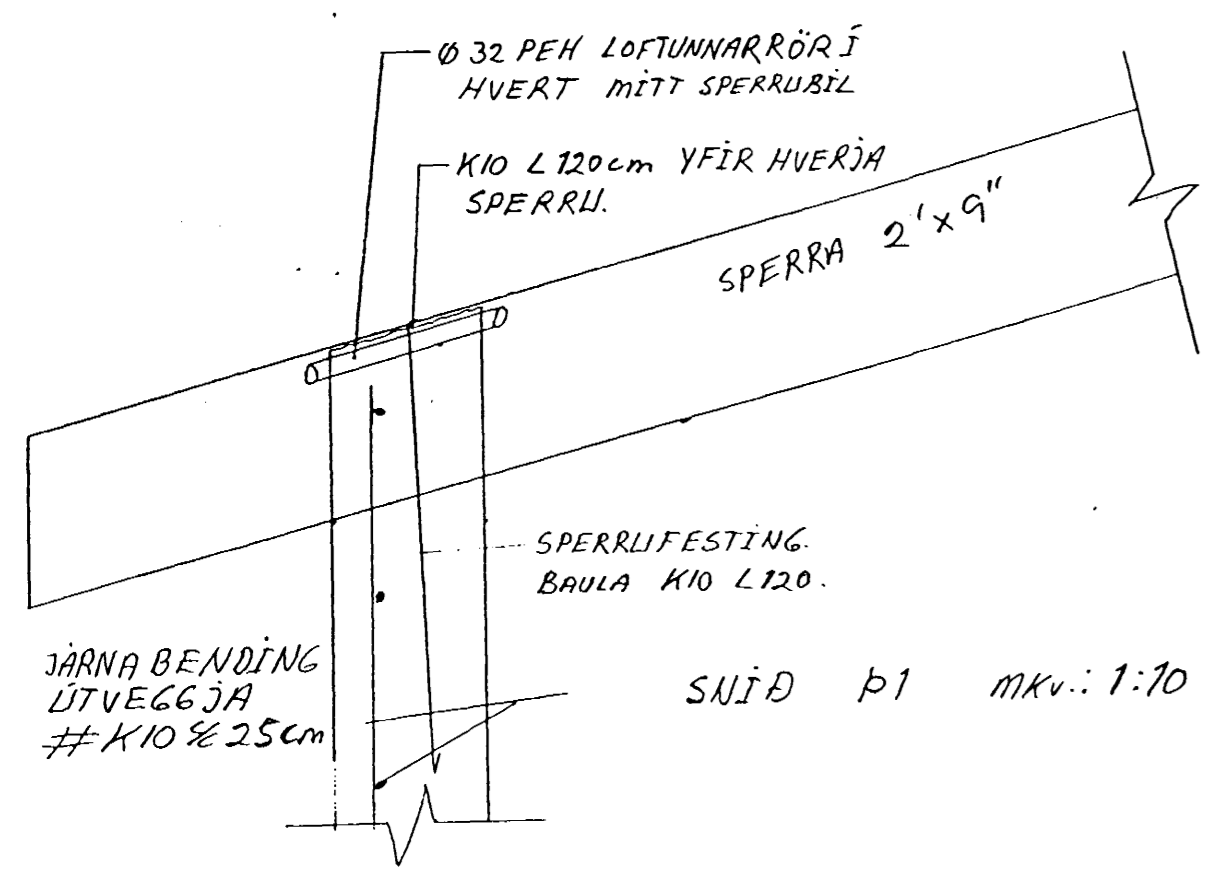

Ø 32 PEH LOFTUNNARRÖR  
HVERT MIÐ SPERRUBIL


K10 L 120cm YFIR HVERJA  
SPERRU.

SPERRA 2"x9"

SPERRLIFESTING  
BAULA K10 L120.

JARNA BENDING  
ÚTVEGGJA  
#K10 1/2 25cm

SNID p1 MKV.: 1:10

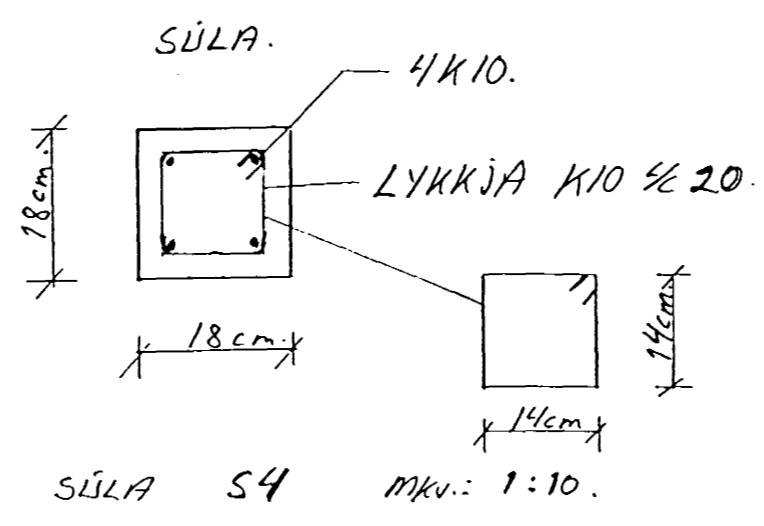

SÚLA. 4K10.

LYKKJA K10 1/2 20.

SÚLA S4 MKV.: 1:10.

Byggingatútrúð Hafnarfjarðar  
Afgreitt þann  
10 APR. 1996  
Sigurbjartur Halldórsson

BR:	DAGS:	EDLI BR:	SIGN:
STADUR:	DOFRABERG 19		
SVEITAF:	220 HAFNARFJÖRDUR		
TEXTI:	BENDING VEGGJA 2.HÆÐAR.		
EFNI:	ÞAKVIRKI, GRUNNMYND SNID		
DAGS:	26. feb. 96		
VERK NR.	11		
TEIKN NR.	105		
Mkv.:	1:50 ; 1:10		
LIANNAD.	SH		
TEIKNAD.	SH		
VFIRE.	SH		
SIGURBJARTUR HALLDÓRSSON			
SUDURGÖTU 78			
HS 565-5707			
UNDRSKRIFT ÁBYRÐARHAFA:			