
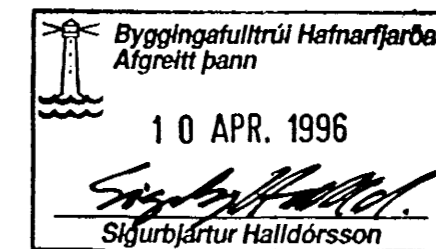


BMF HEONKERTS; 1 stk á hverja sperru.  
NEGLIST MEÐ 6 stk. 40% KAMBSALIM.  
SPERRUR NEGLAST SAMAN Í MÆLI  
MEÐ 4 stk. 4" GALV. NÖGLUM.

HÆÐ FRÁ PLÖTU LIPP Í MÆNIS-  
HÆÐ ER 425 cm.

4,25 m.

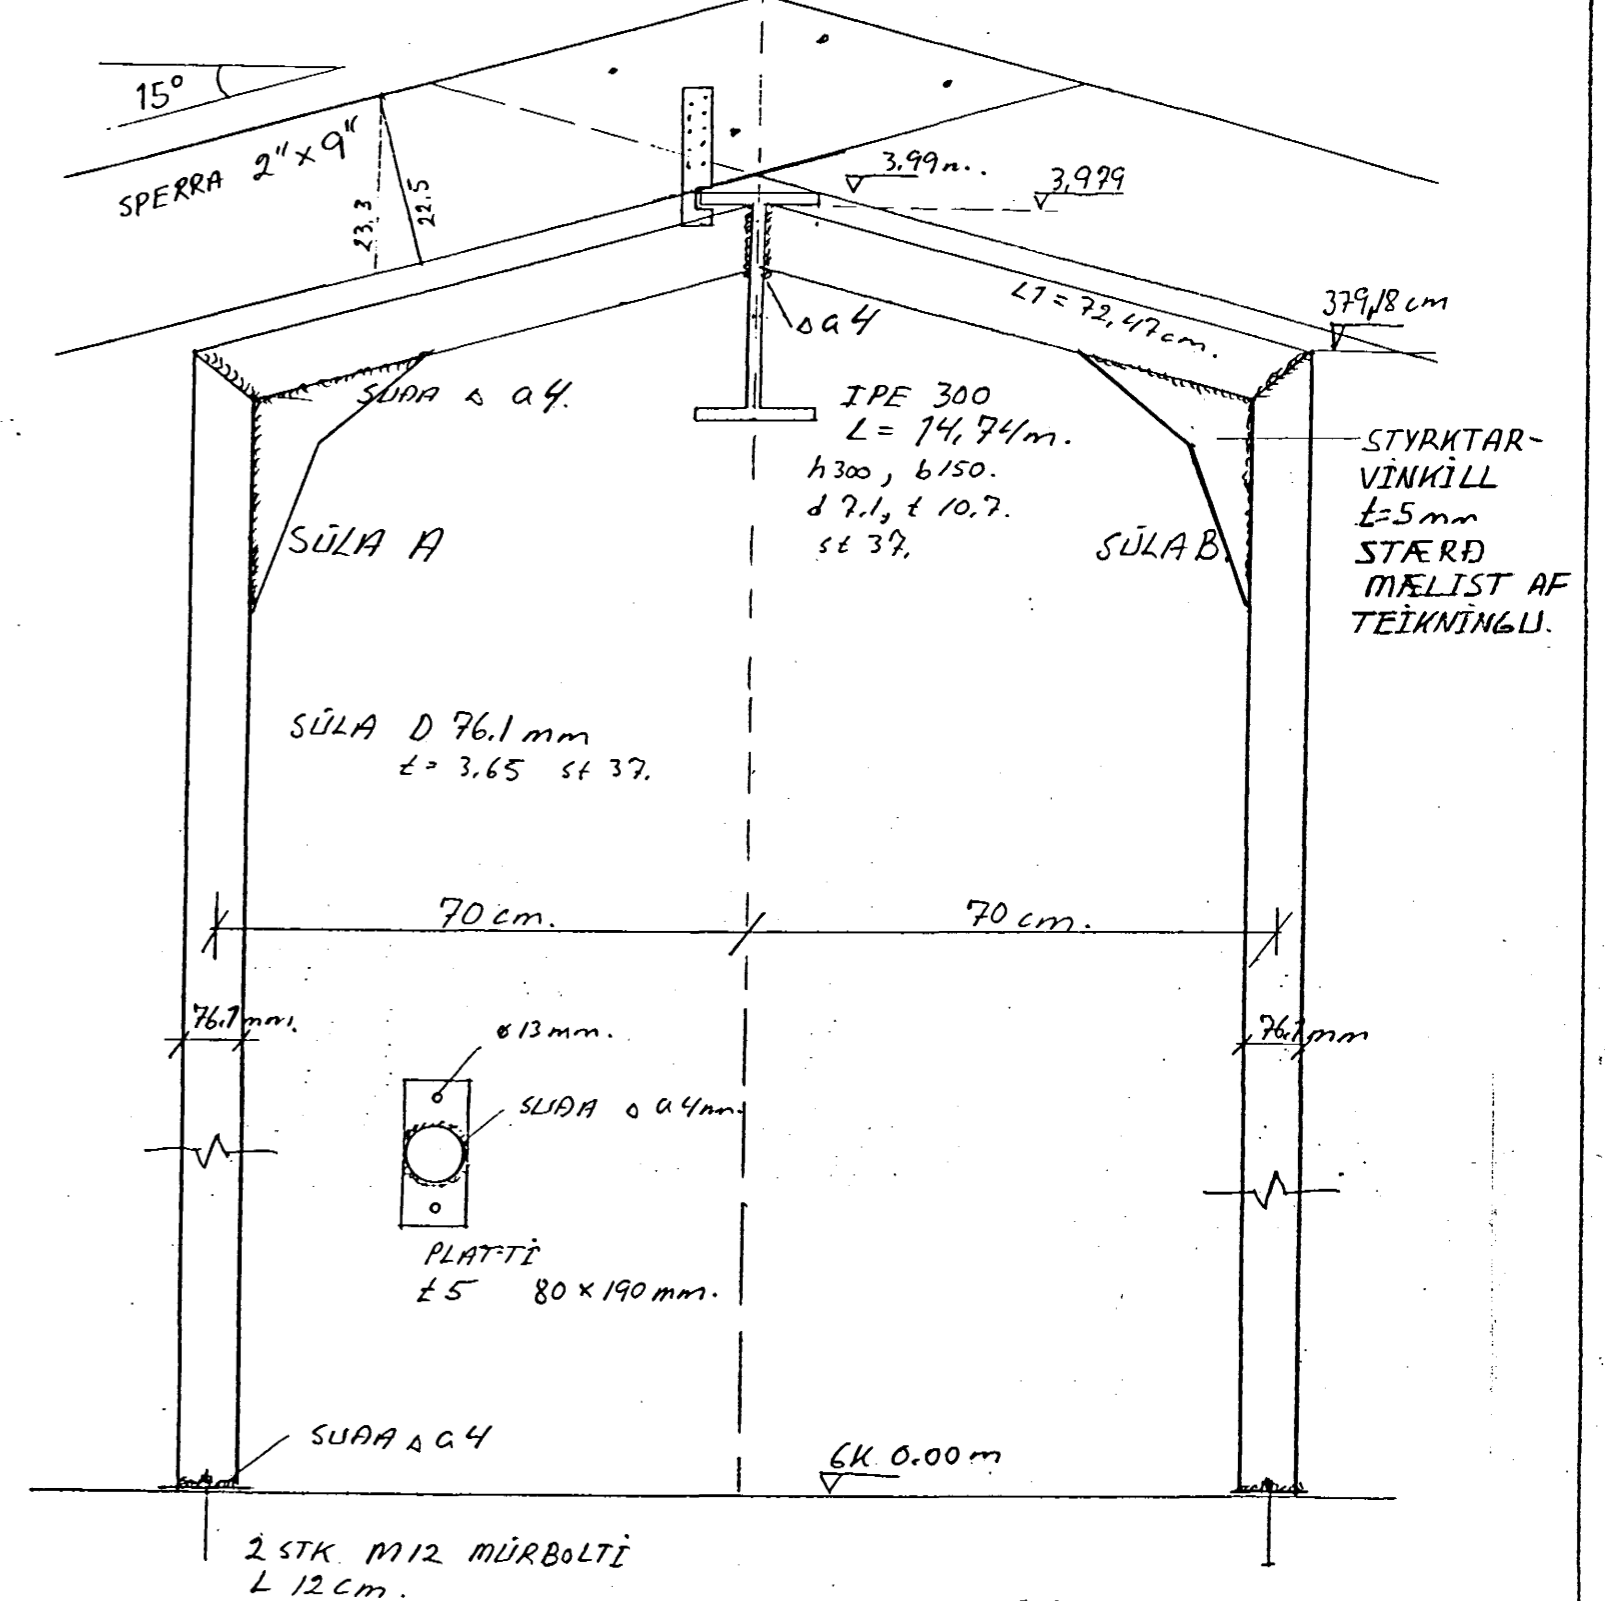

BR:	DAGS:	EDLI BR:	SIGN:
6			6
STADUR:	DOFRABERG 19		
SVEITAF:	220 HAENAREFJÖRDUR		
TEXTI:	VEGGIR 2.HÆÐAR, ÞAKVIRKI		
EFNI:	SNIDMYNDIR OG DEILI		
DAGS:	26. feb. 96		
VERK NR.	11		
TEIKN NR.	106		
Mkv.:	1:50 ; 1:10		
HAENNAD.	SH		
TEIKNAD.	SH		
VFIRE.	SH		
SIGURBJARTUR HALLDÓRSSON			
SIÐURGÖTU 78			
HS 565-5707			
UNDIRSKRIFT ABYRGÐARHAFA:			