




Sanþykkt á fundi byggingar-  
nefndar þ. 21.11.1989  
BYGGINGAFULLTRÚINN  
Í HAFNARFIRÐI

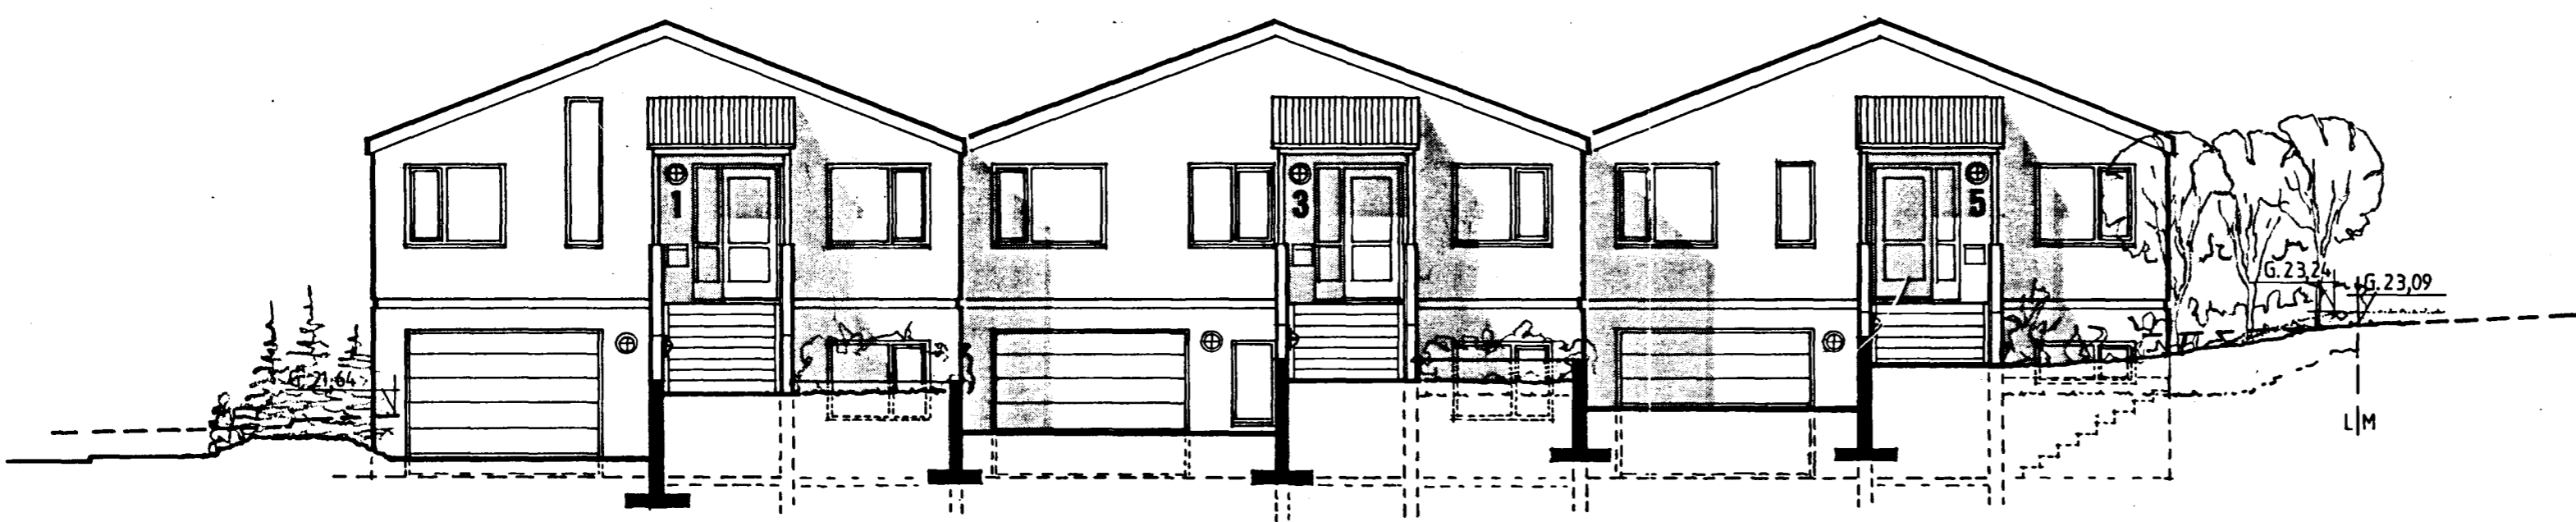

NORÐUR/AUSTUR

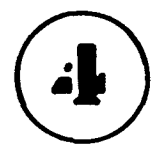

SUÐUR/VESTUR

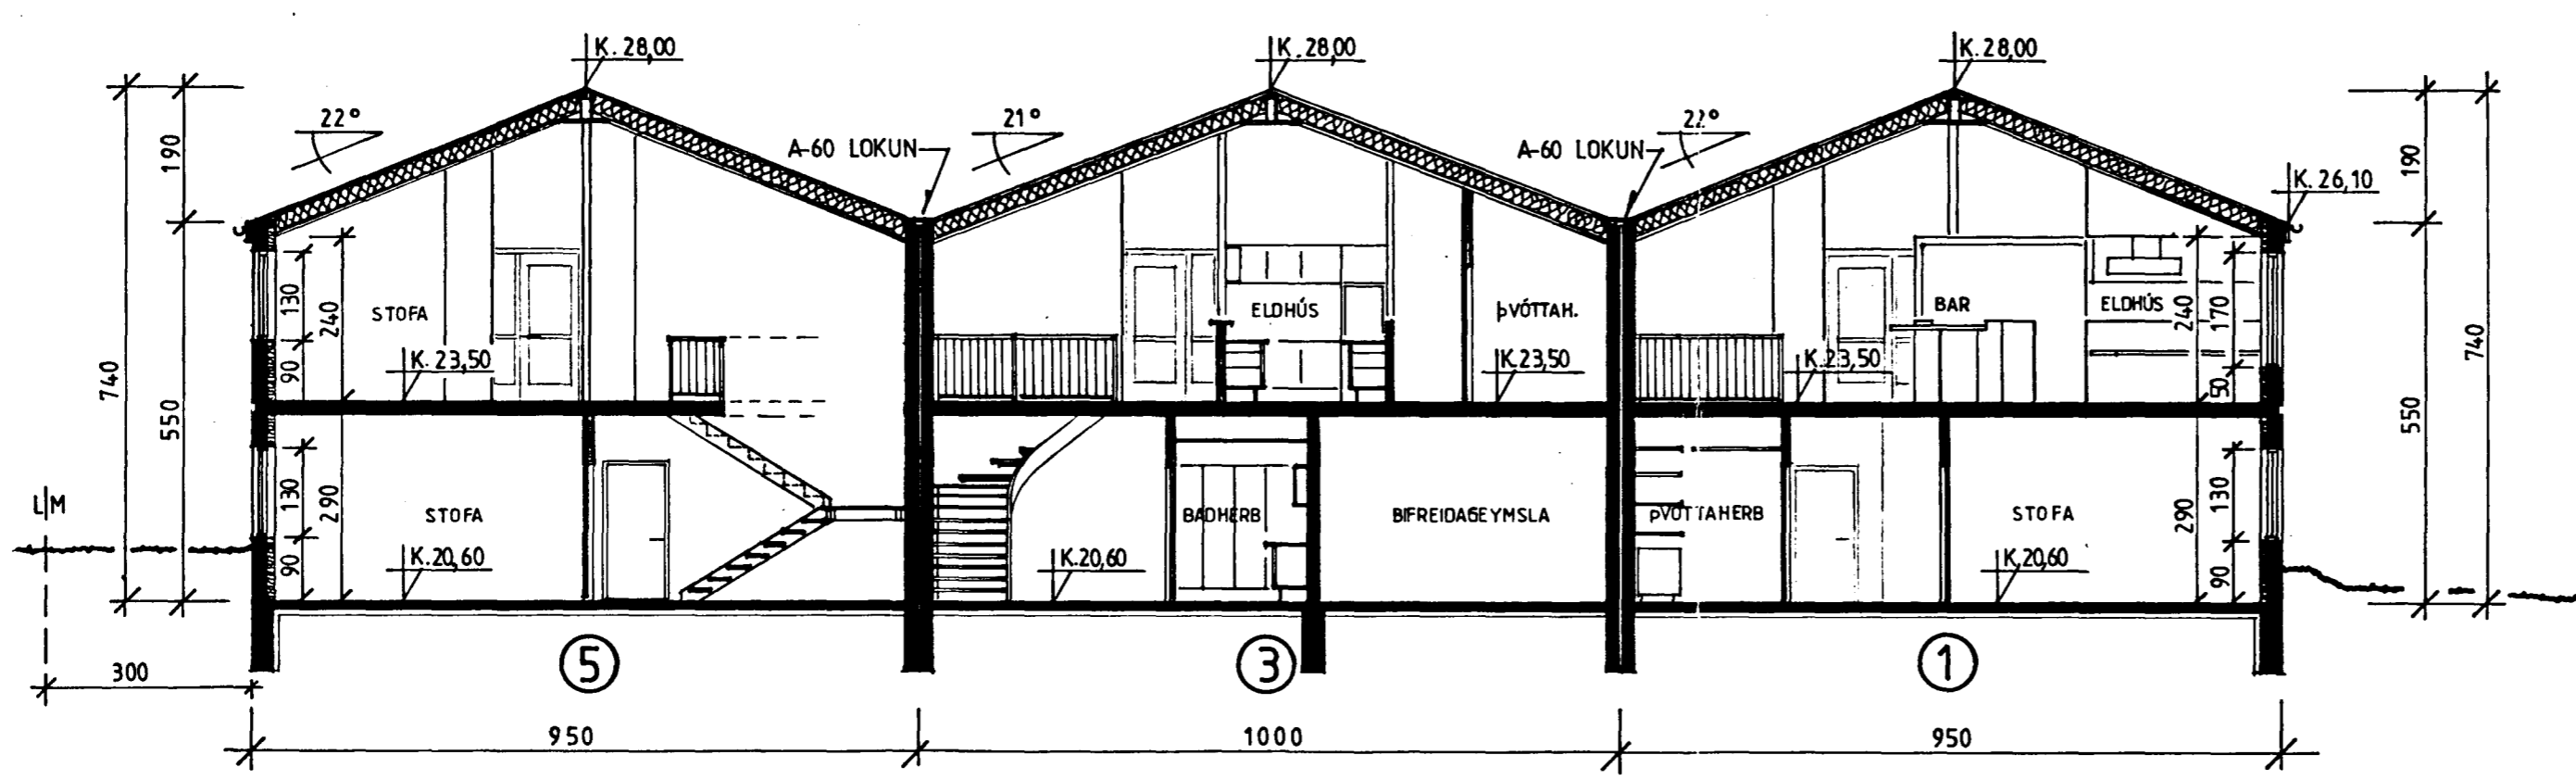

SKURÐUR A-A

DOFRABERG 1-3-5  
HAFNARFIRÐI

ÚTLIT/SKURÐUR MÁL 1:100

TEIKNAB : 25. JÚLÍ 1988  
BREYTT : 17.04.1989

ERLING G. PEDERSEN  
ARKITEKT FAÍ.  
ÍVAR J. ARNDAL  
VERKFRÆÐINGUR