



Samþykkt á fundi bygginga-
nefndar þ. 21.11.1987
BYGGINGAFULLTRÚINN
á HAFNARFIRÐI

3

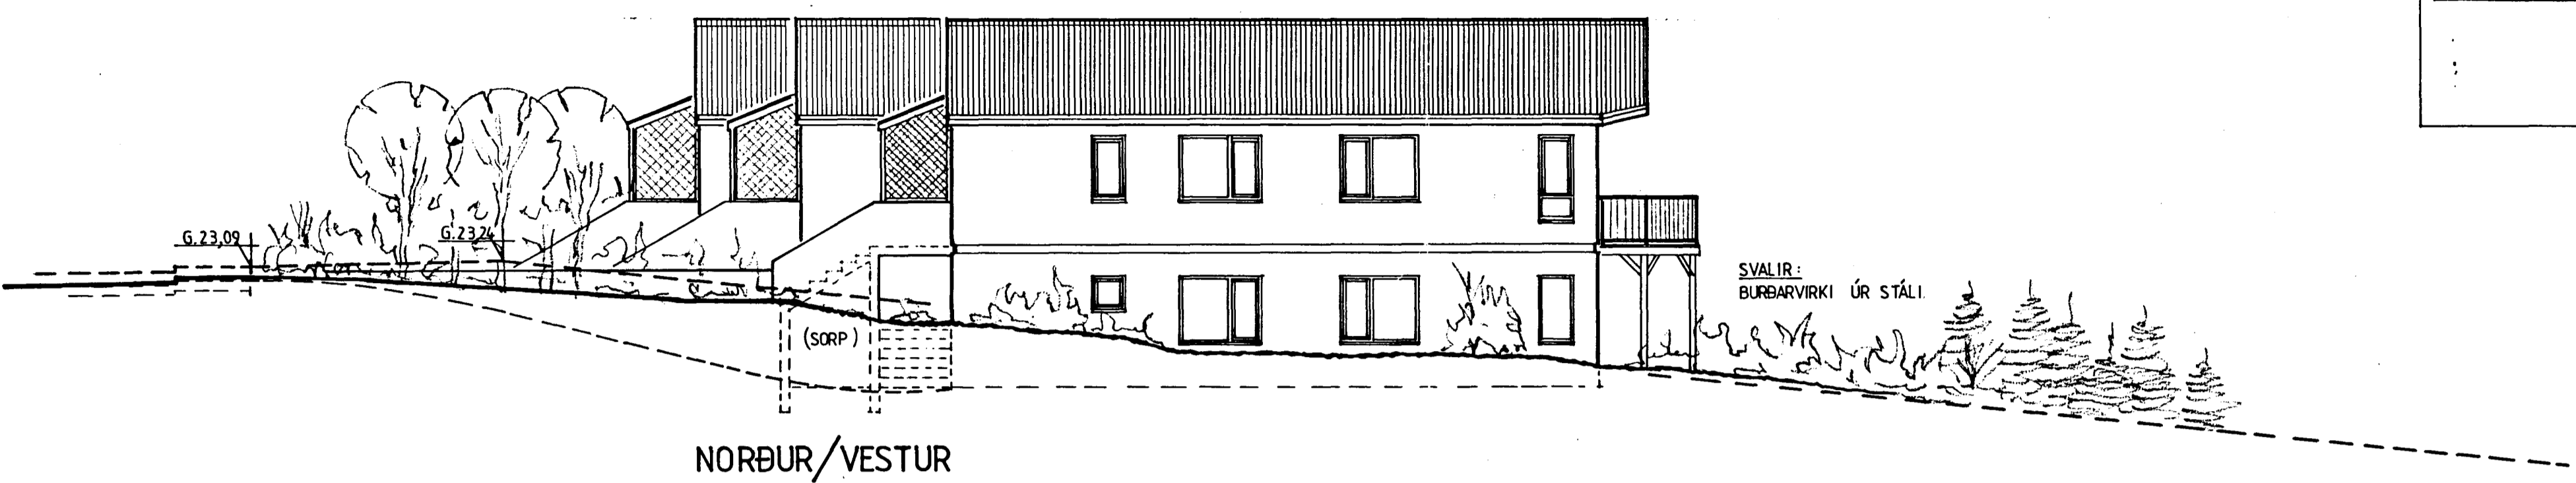

NORÐUR/VESTUR

SVALIR:
BURÐARVIRKI ÚR STÁLI.

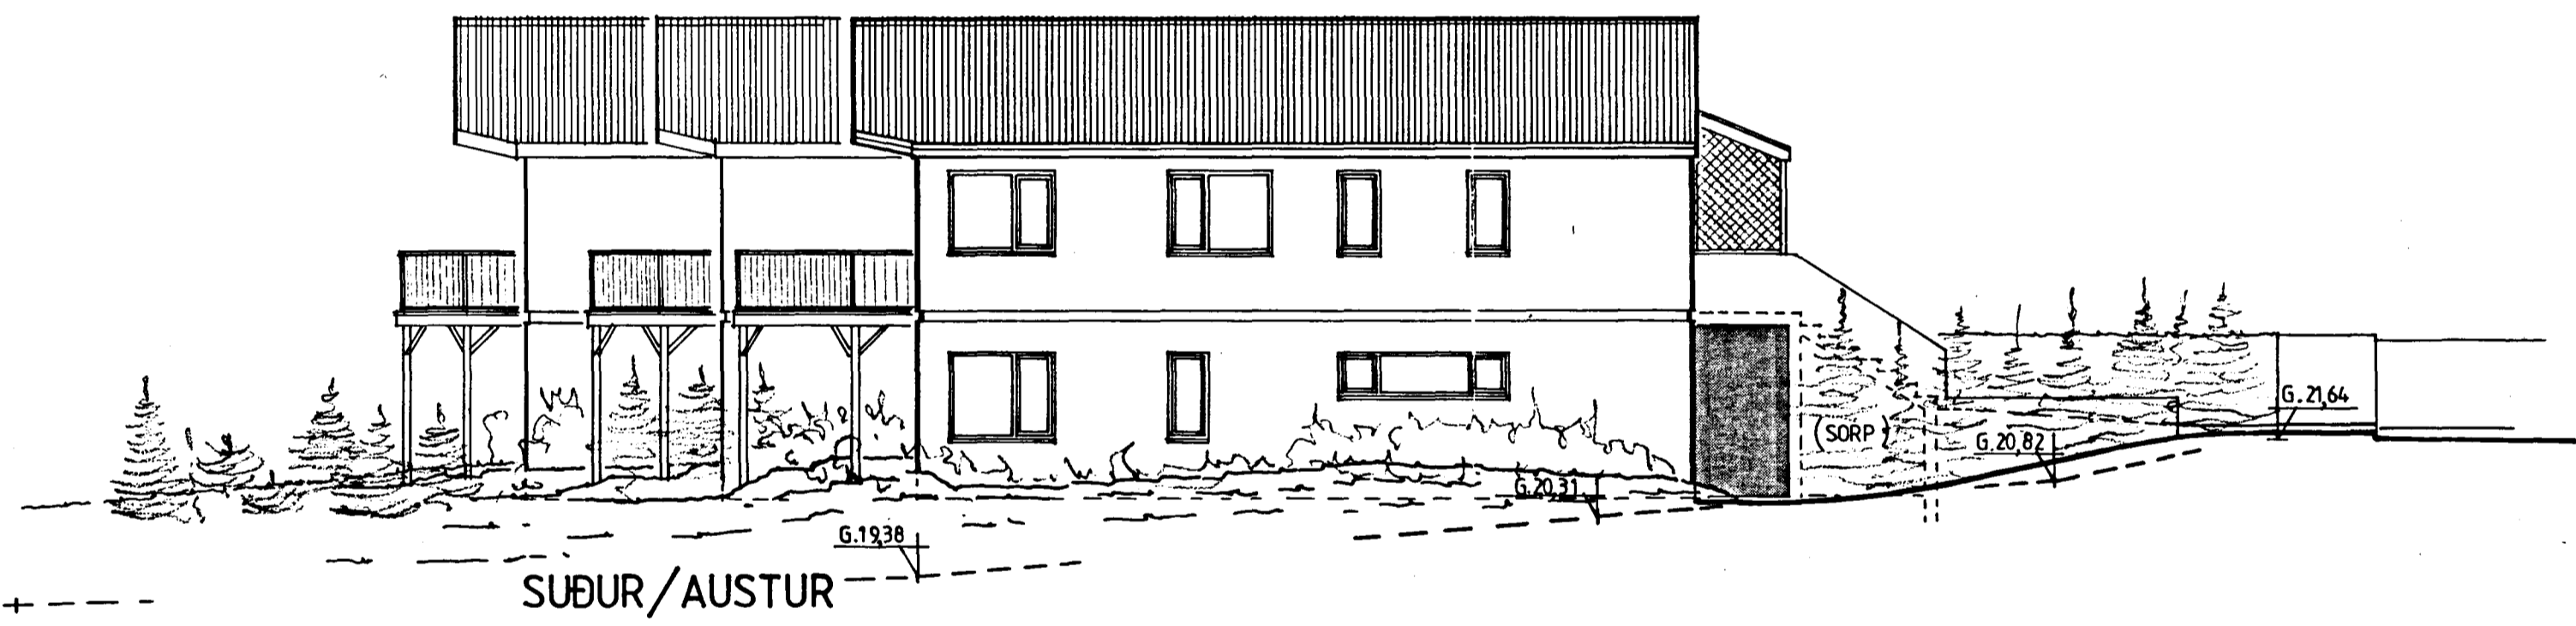

SUÐUR/AUSTUR

DOFRABERG 1-3-5
HAFNARFIRÐI

ÚTLIT MÁL 1:100

TEIKNAD : 25. JÚLÍ 1988
BREYTT : 17.04.1989

ERLING G. PEDERSEN
ARKITEKT F.A.Í.

ÍVAR J. ARNDAL
VERKFRÆBINGUR