


Samþykkt á fundi byggingar-
nefndar þ. 21.11.1989


BYGGINGAUFULLTRÚINN
Í HAFNARFIRÐI

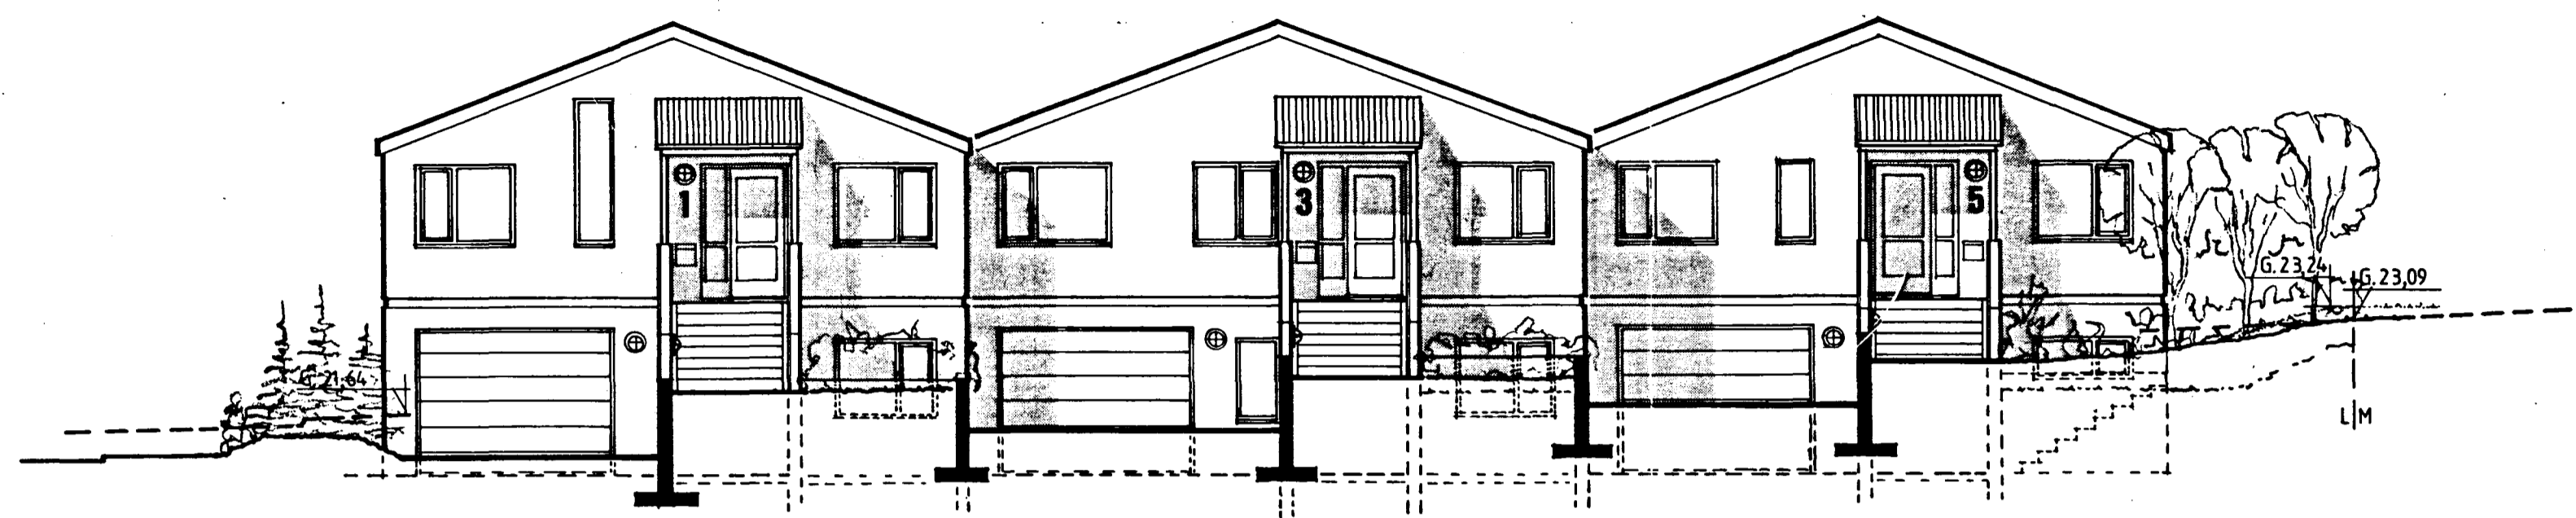

NORÐUR/AUSTUR



SUÐUR/VESTUR

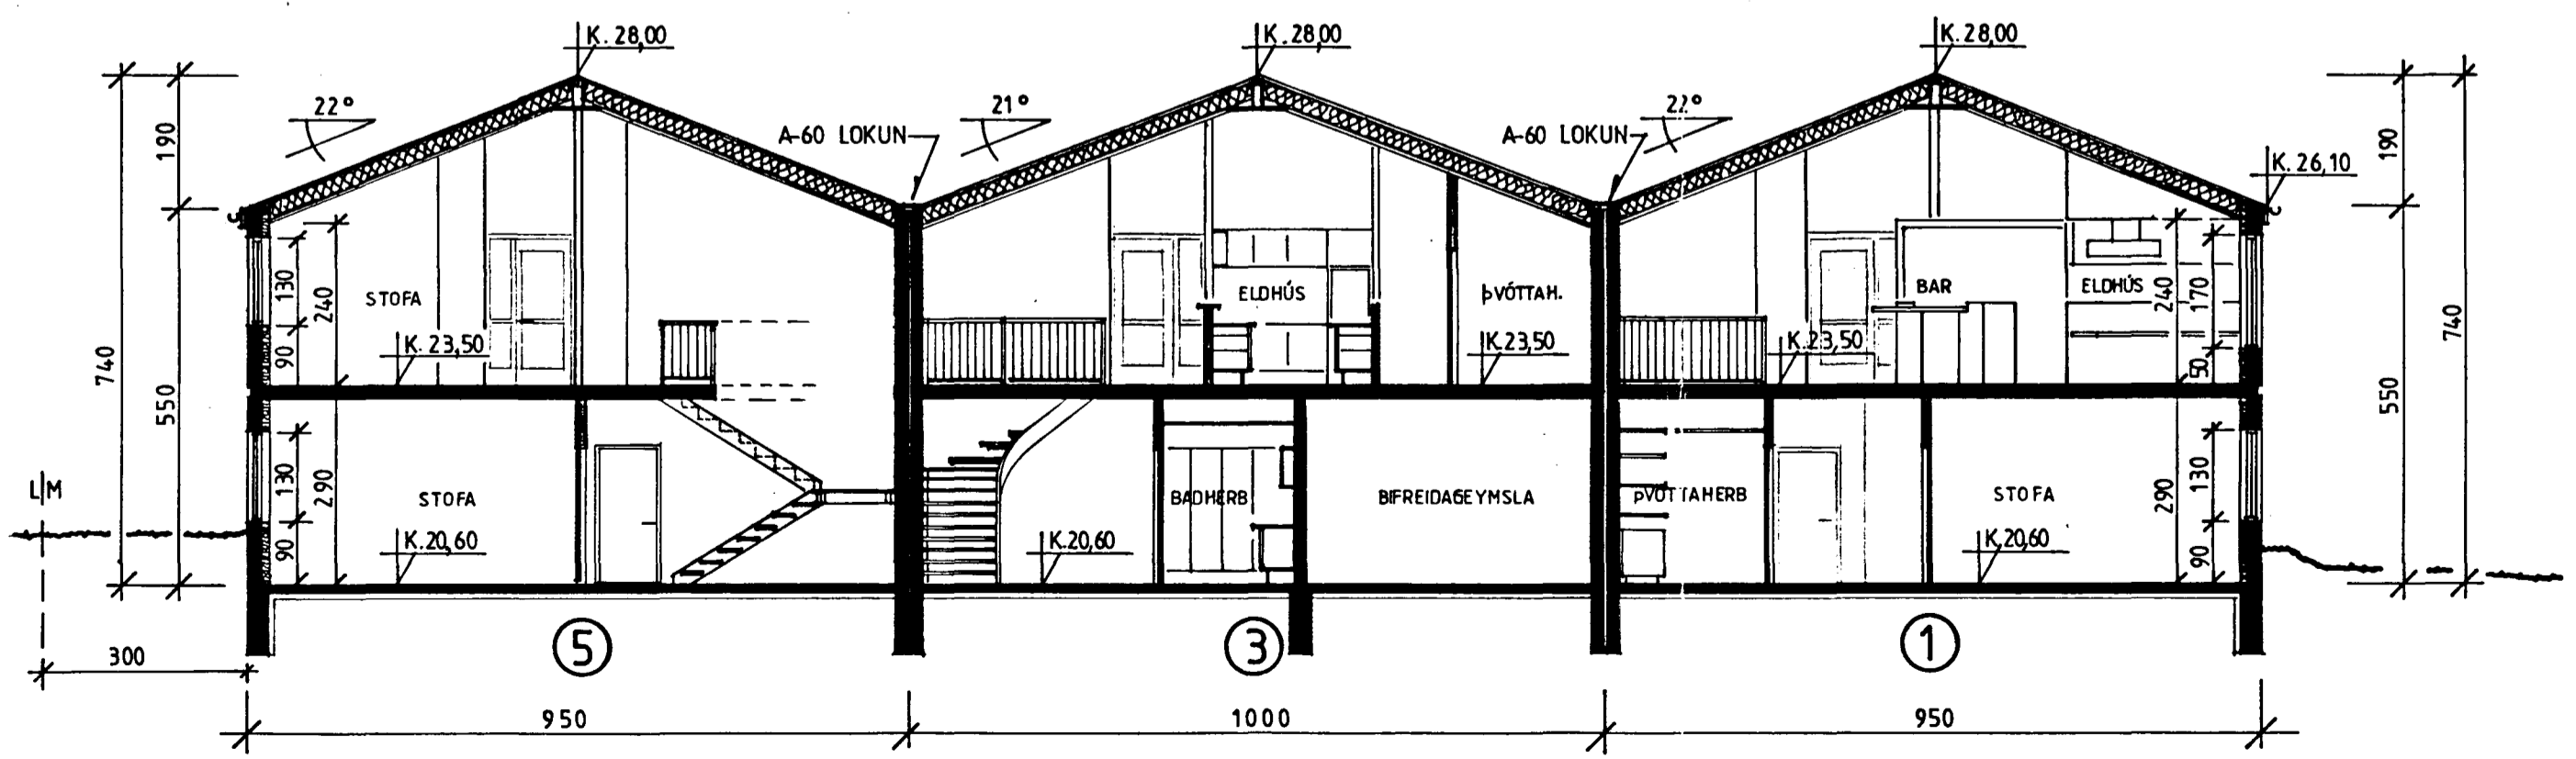

SKURÐUR A-A

DOFRABERG 1-3-5
HAFNARFIRÐI

ÚTLIT/SKURÐUR MÁL 1:100

TEIKNAB : 25. JÚLÍ 1988
BREYTT : 17.04.1989

ERLING G. PEDERSEN
ARKITEKT FAÍ.
Erling G. Pedersen

ÍVAR J. ARNDAL
VERKFRÆÐINGUR
Ívar J. Arndal