


Samþykkt á fundi bygginga-
nefndar þ. 3/11/1988

BYGGINGAFULLTRÚINN
Í HAFNARFIRÐI


[Signature]

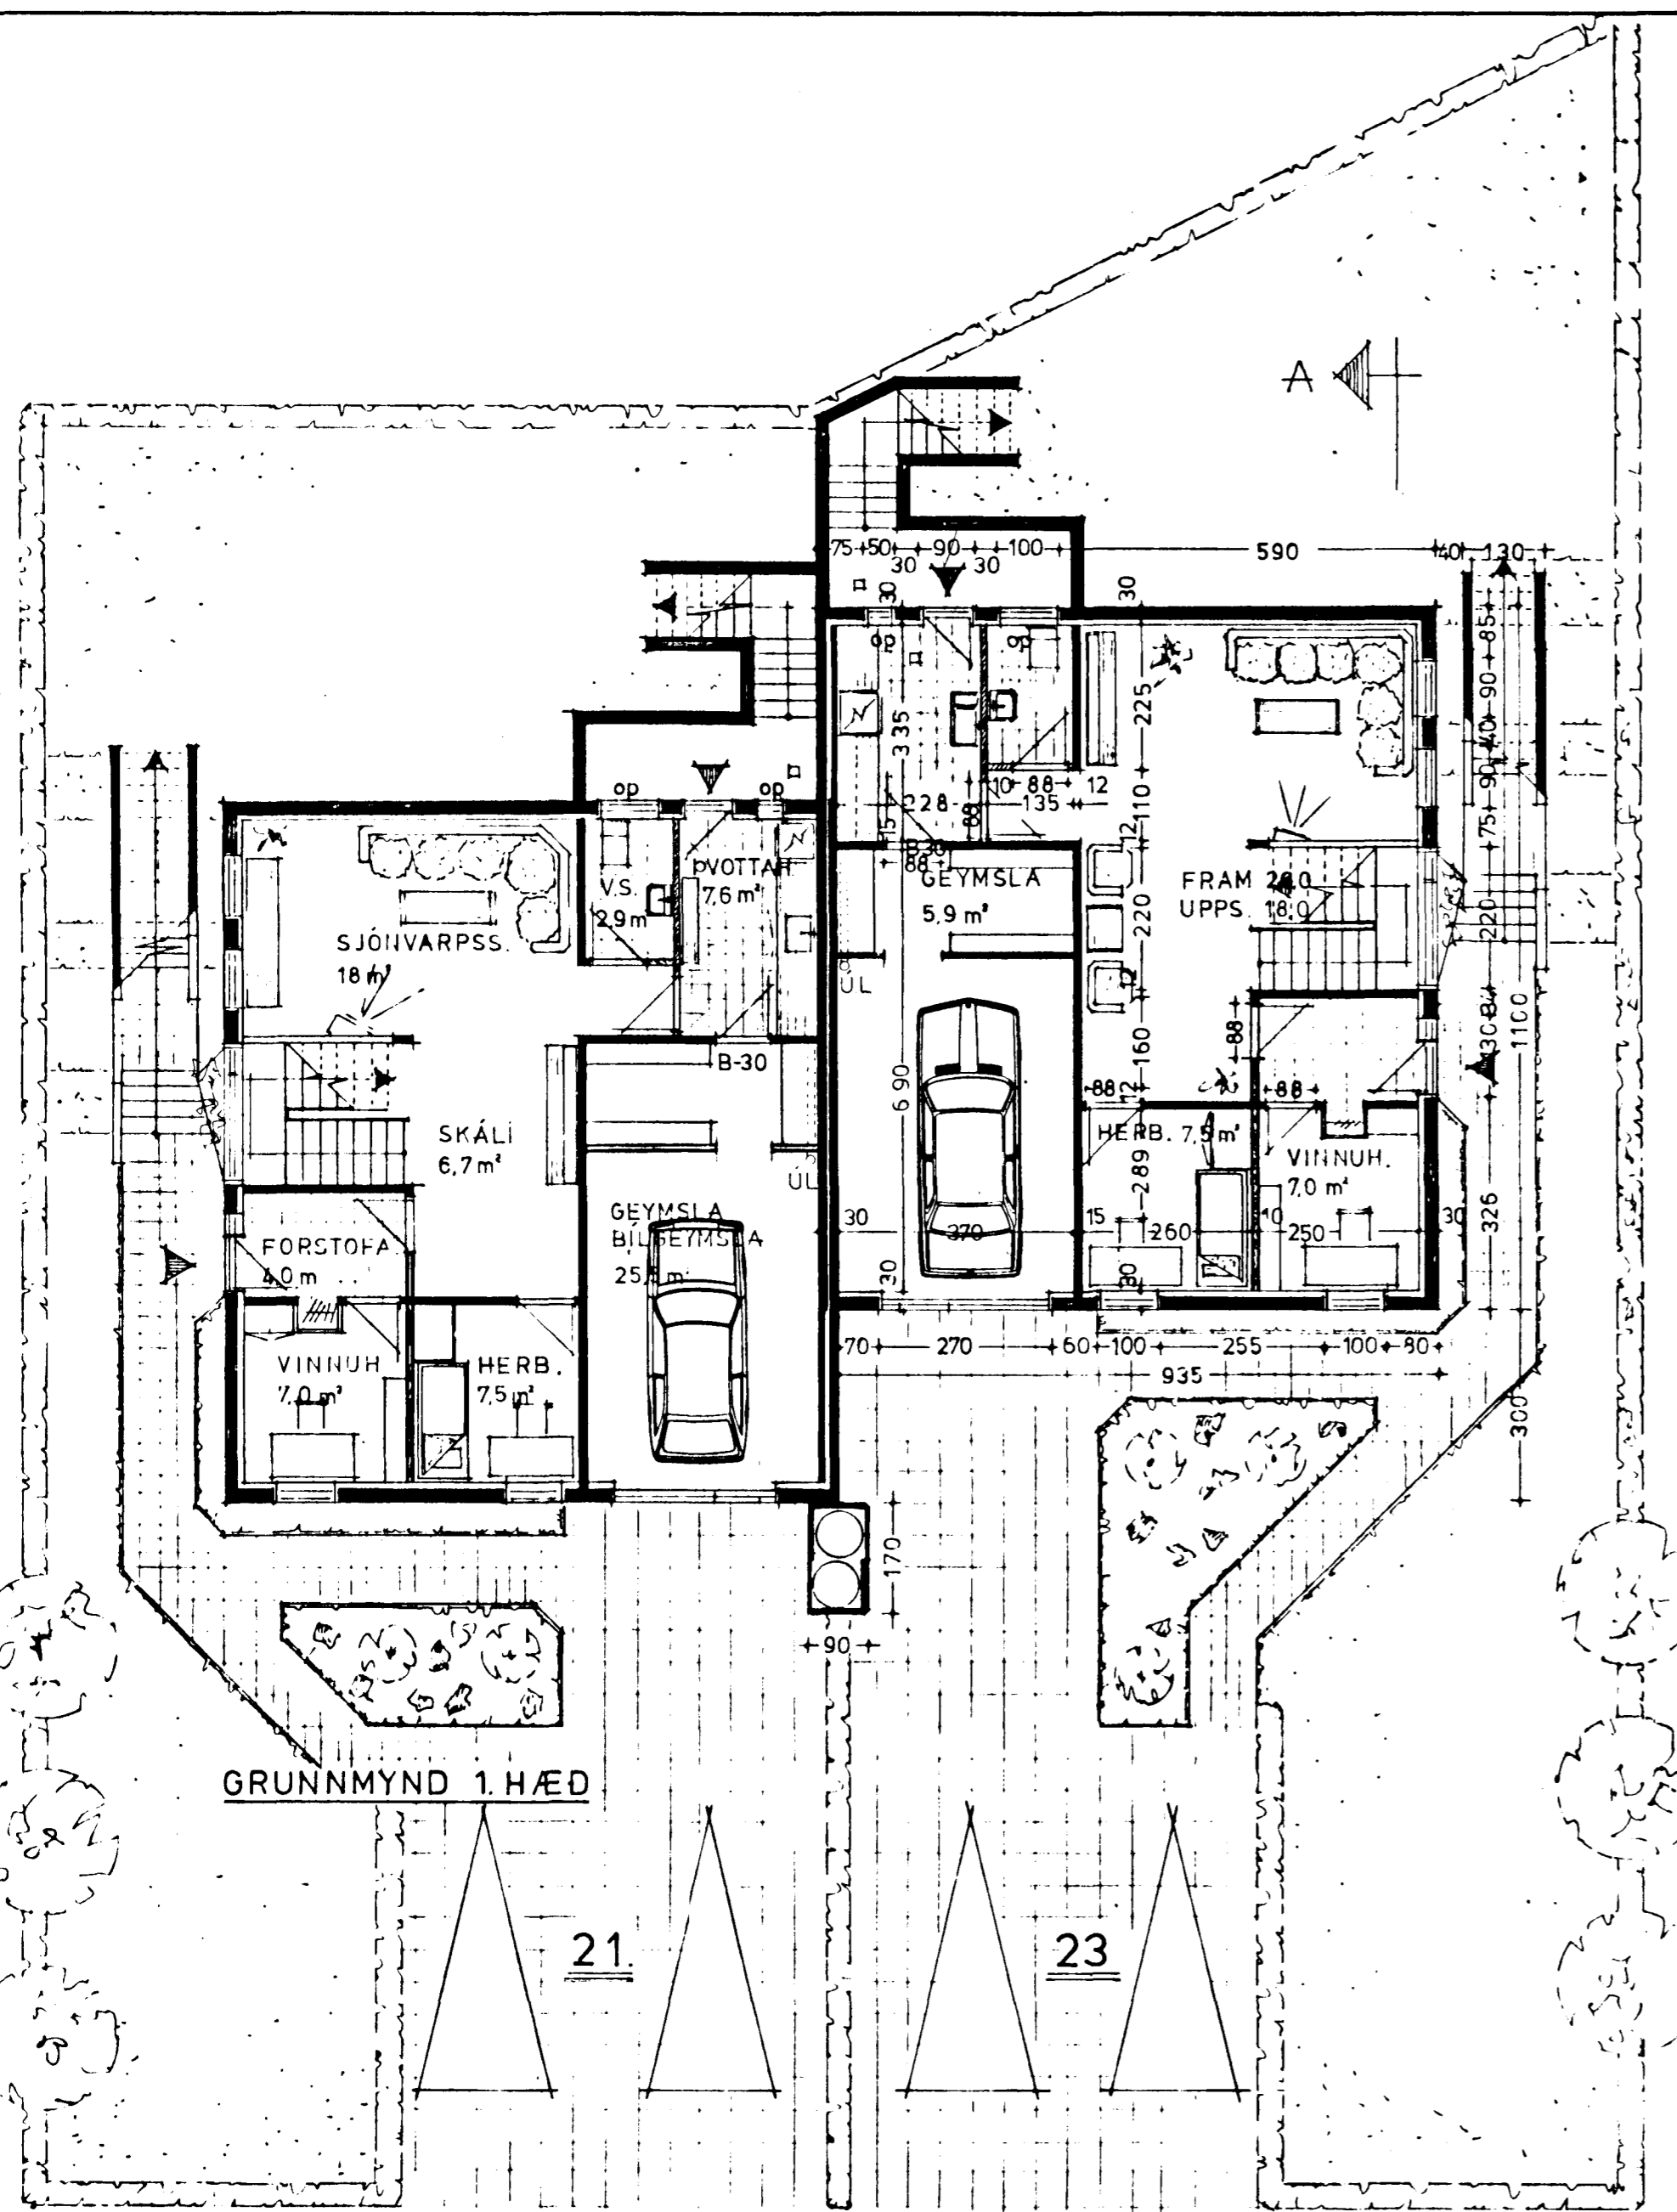

GRUNNMYND 1. HÆÐ

21

23

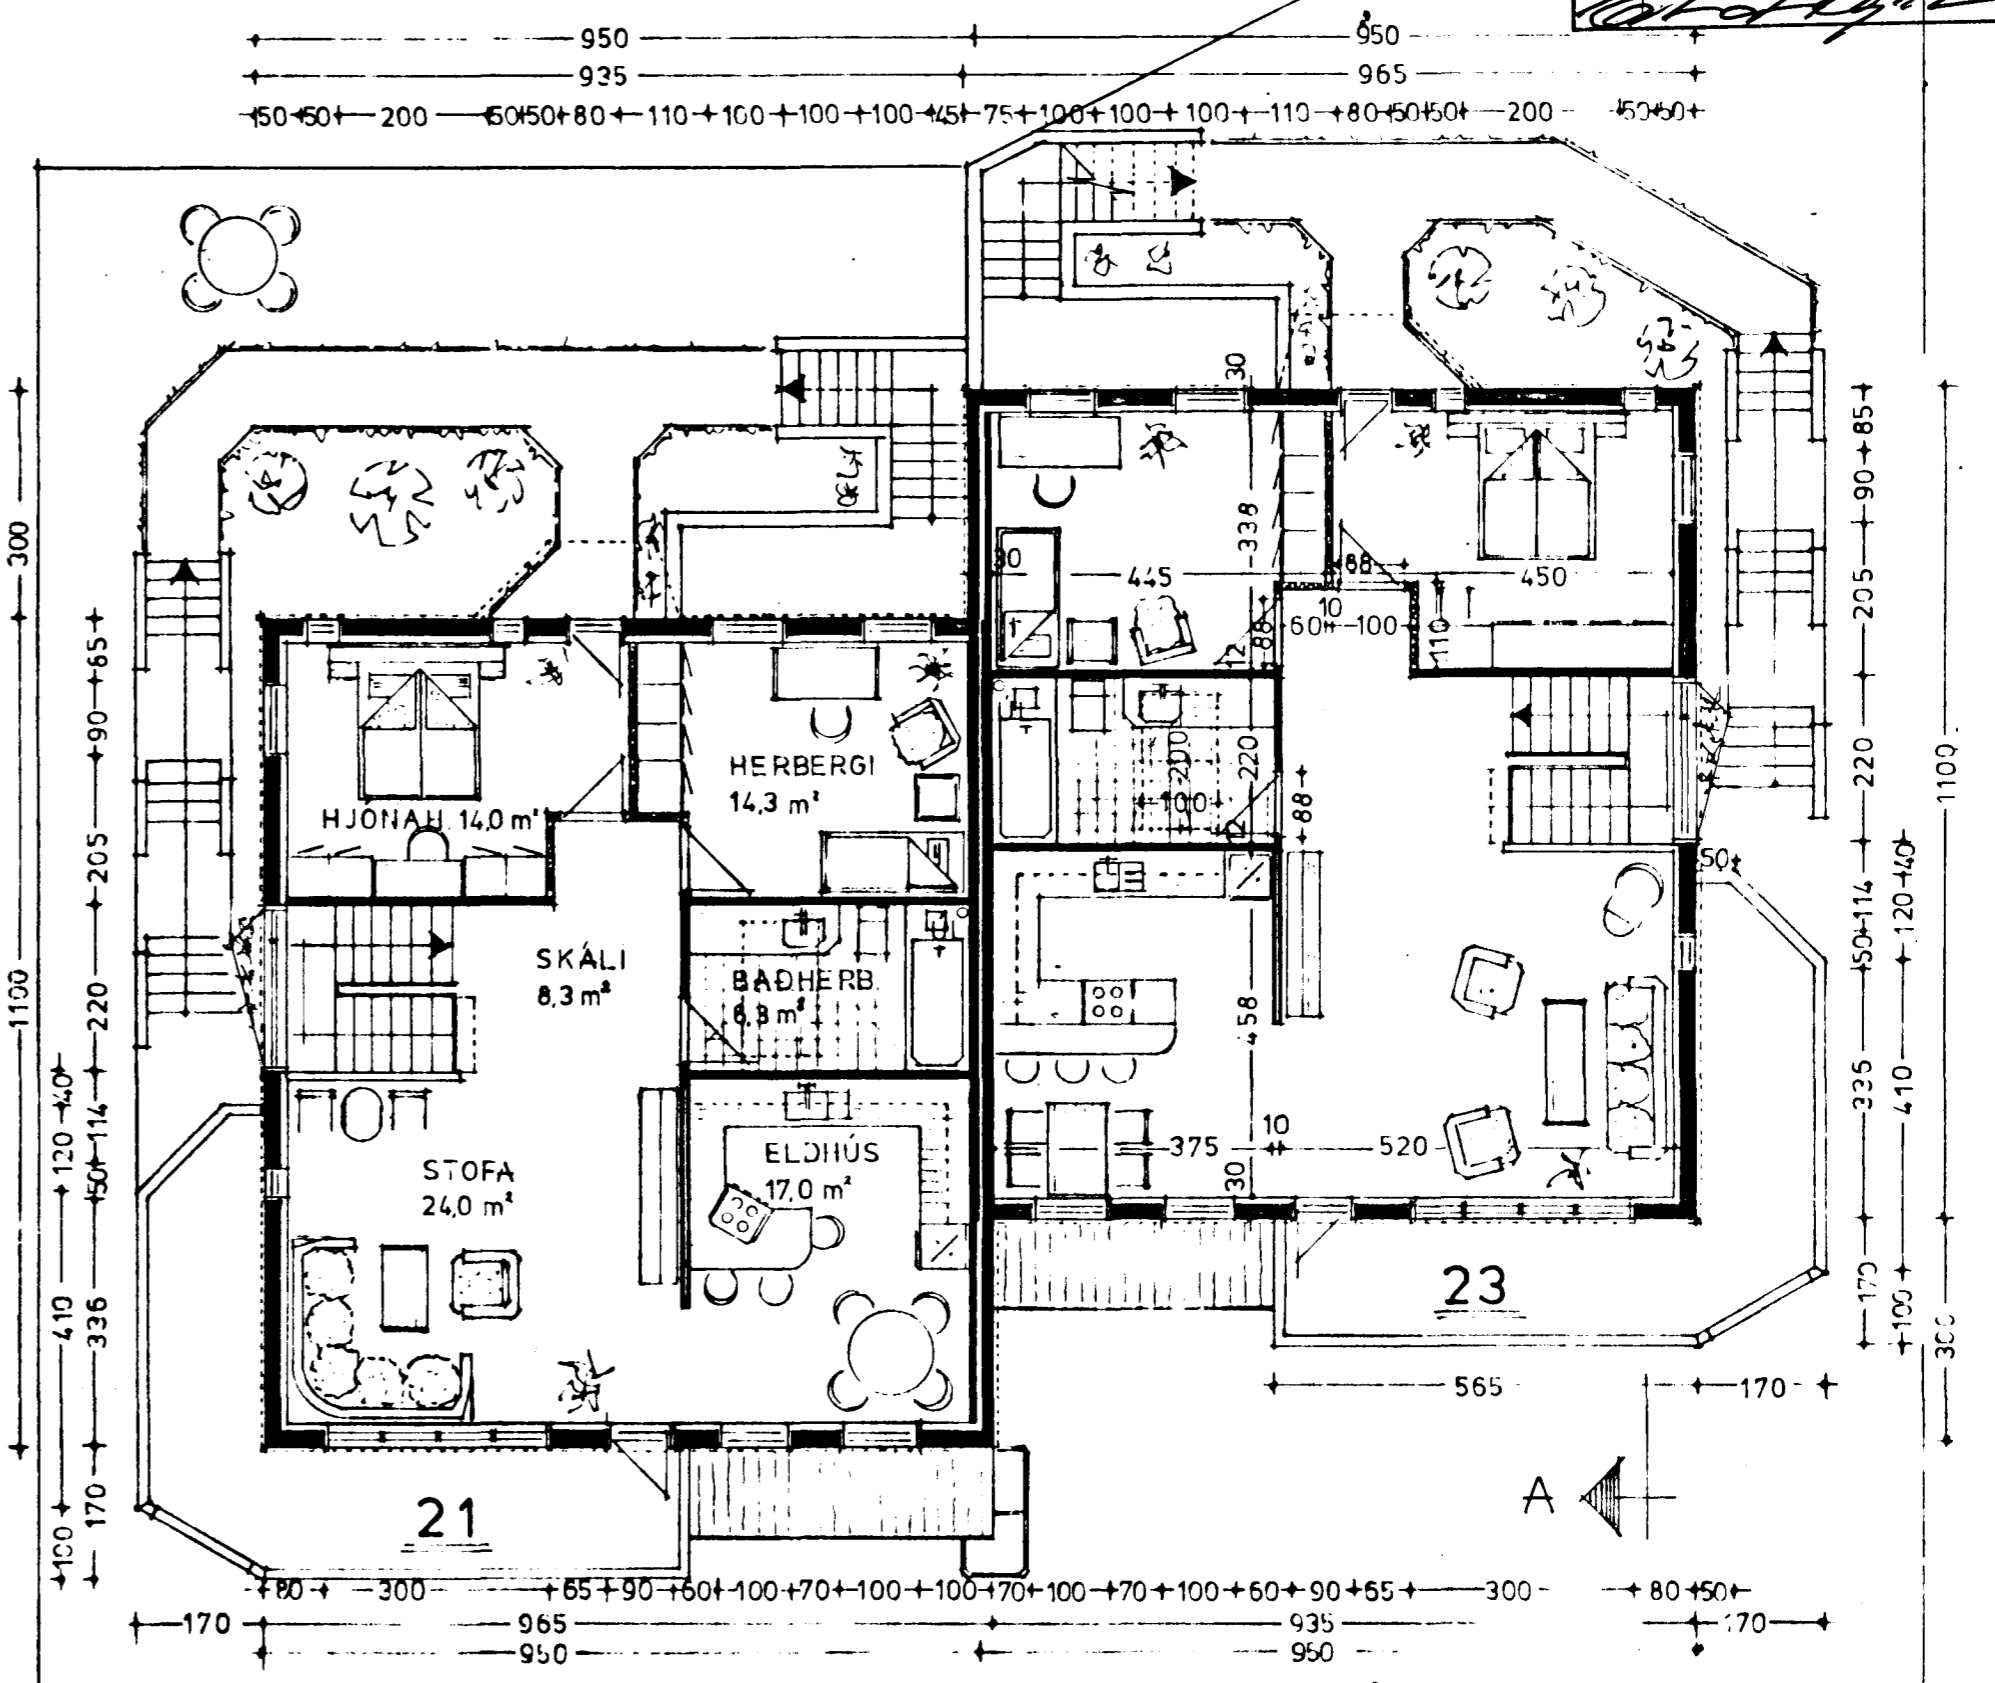

GRUNNMYND 2. HÆÐ

ÚL= ÚTLOFTUN
OP= OPANLEGUR GLUGGI

| STÆRÐ Á HÚSI (x2) | | |
|-------------------|----------------|----------------|
| BRÚTTÓ | m ² | m ³ |
| 1. HÆÐ | 78.0 | 206.6 |
| BÍLGEYMSLA | 28 | 77.0 |
| 2. HÆÐ | 105.0 | 388.5 |
| SAMTALS | 200.0 | 672.0 |

NÝTINGARHLUTFALL Á 21 0.60
— // — Á 23 0.54

DCFRABERG 21-23 HAFNARFIRÐI

KRISTJÁN ÞÓRARINSSON
BYGGINGAFRÆÐINGUR
Lækjarkinn 24
220 Hafnarfjörður
Nnr.: 5891-5688 ☎ 91-652295

| | |
|--------|----------|
| T. NR. | A-1 |
| DAGS | 27.10.88 |
| KVARDI | 1:100 |
| BR. | |

Kristján Þórarinsson