

OFNATAFLA NR. 21

OFN NR.	HITAPÖRF (WÖTT)	MESTA LENGÐ (MM)	MESTA HÆÐ (MM)	TENGLING	ATH.
				A-B C-D	

1. HÆÐ

101	450	1000	700	AD	
102	620	1000	700	AD	
103	400	600	700	CD	
104	850	1000	700	CD	
105	1250	2200	900	AD	
106	250	600	700	AB	
107	600	600	700	CD	
108	350	1000	900	CB	
109	1200	2000	900	CB	

2. HÆÐ


201	600	1000	700	AD	
202	600	1000	700	AD	
203	2000	3000	500	AD	
204	700	900	500	CD	
205	700	900	700	AB	
206	500	1000	700	AD	
207	500	1000	700	AB	
208	350	600	700	AD	
209	1250	1000	700	AB	

$\Delta T = 40^\circ C$


Á ALLA OFNA KOMI LOFTSKRÚFA, STILLITÉ OG SJÁLFVIRKUR OFNLOKI (T.D. DANFOSS RAVL EÐA FSVR)

ALLAR TENGLINGAR AÐ OG FRÁ OFNUM ERU 10 MM

ATH OFNASTÆRÐIR (LENGÐ/HÆÐ) YFIRFARIST Á STAÐNUM, AÐUR EN OFNAR ERU PANTAÐIR.

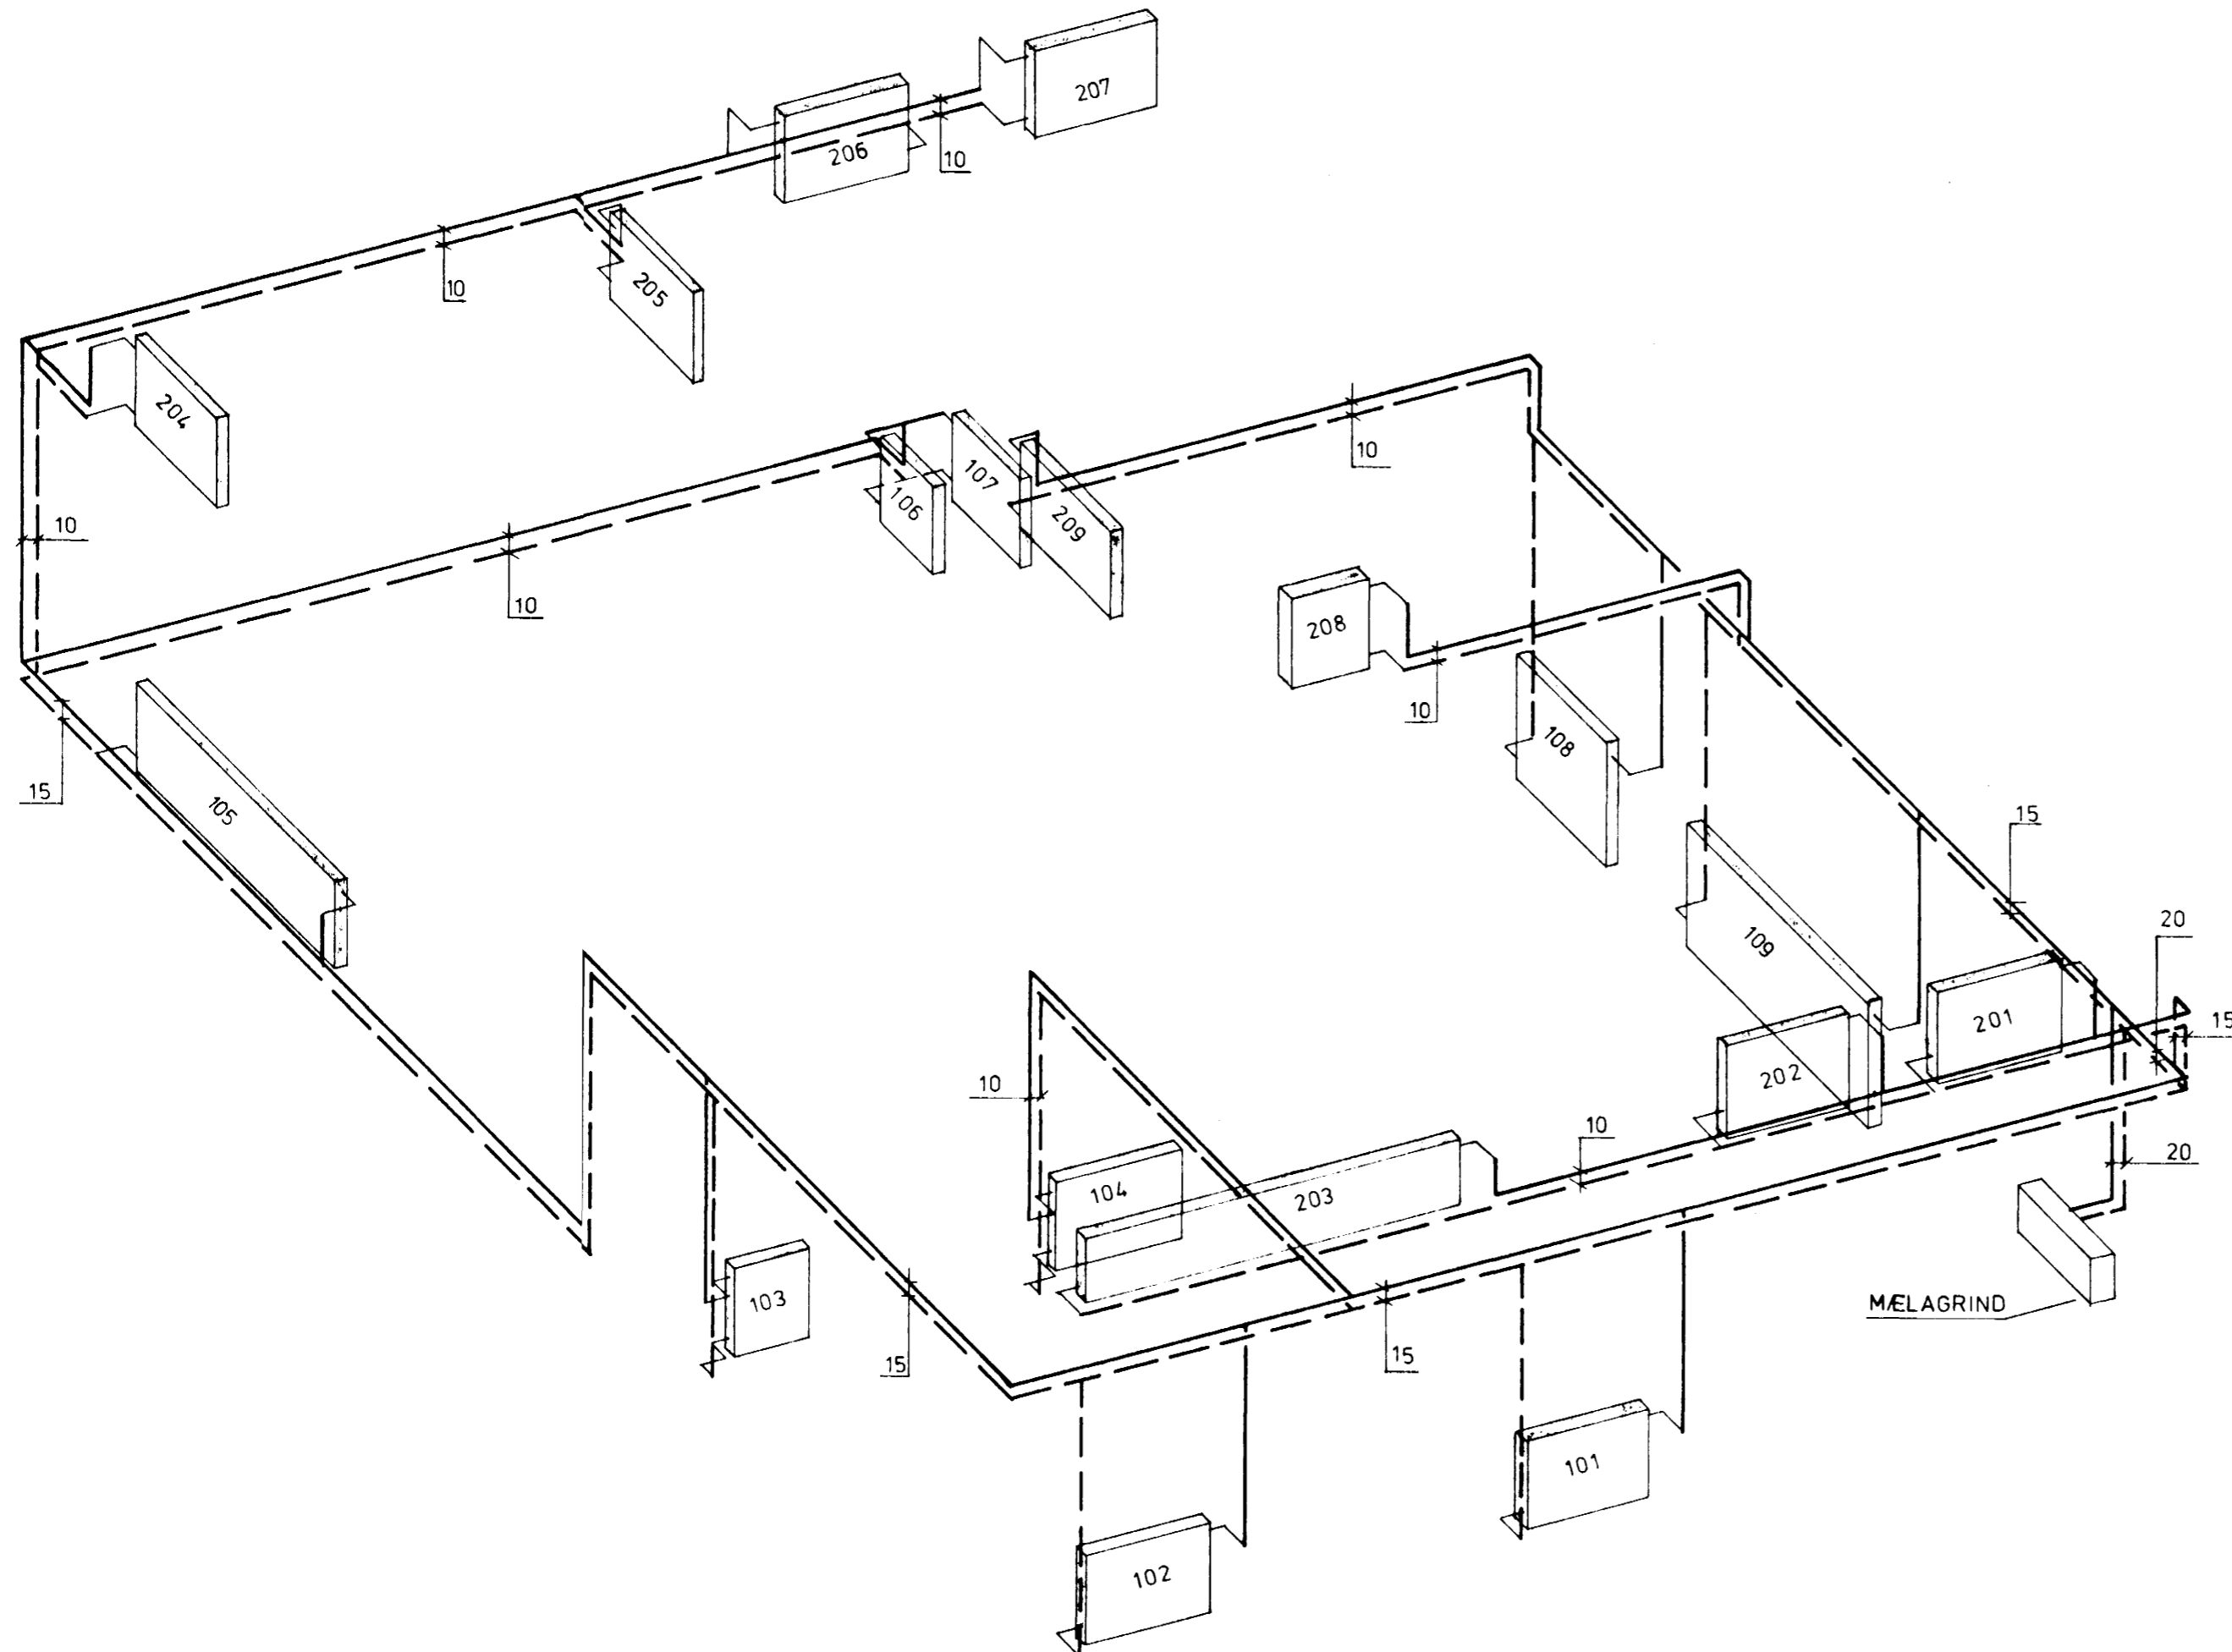

RÚMMYND ~ 1:50
NR. 21

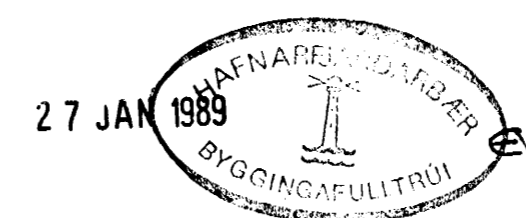

TEIKNING NR. 885-02-04	DAGS	NAFN	YFIRF
DOFRABERG 21 HAFNARFIRÐI	Mælt: Hannað: Teiknað:	DES'88 DES'88 DES'88	K.K. S.E.K.
HITALAGNIR: RÚMMYND OG OFNATAFLA			Mælikv 1:50
KRISTJÁN KNÚTSSON TÆKNIFR. F.T.F.Í. LYNGBERGI 27, HAFNARFIRÐI, S.651647			Samb W.K.