
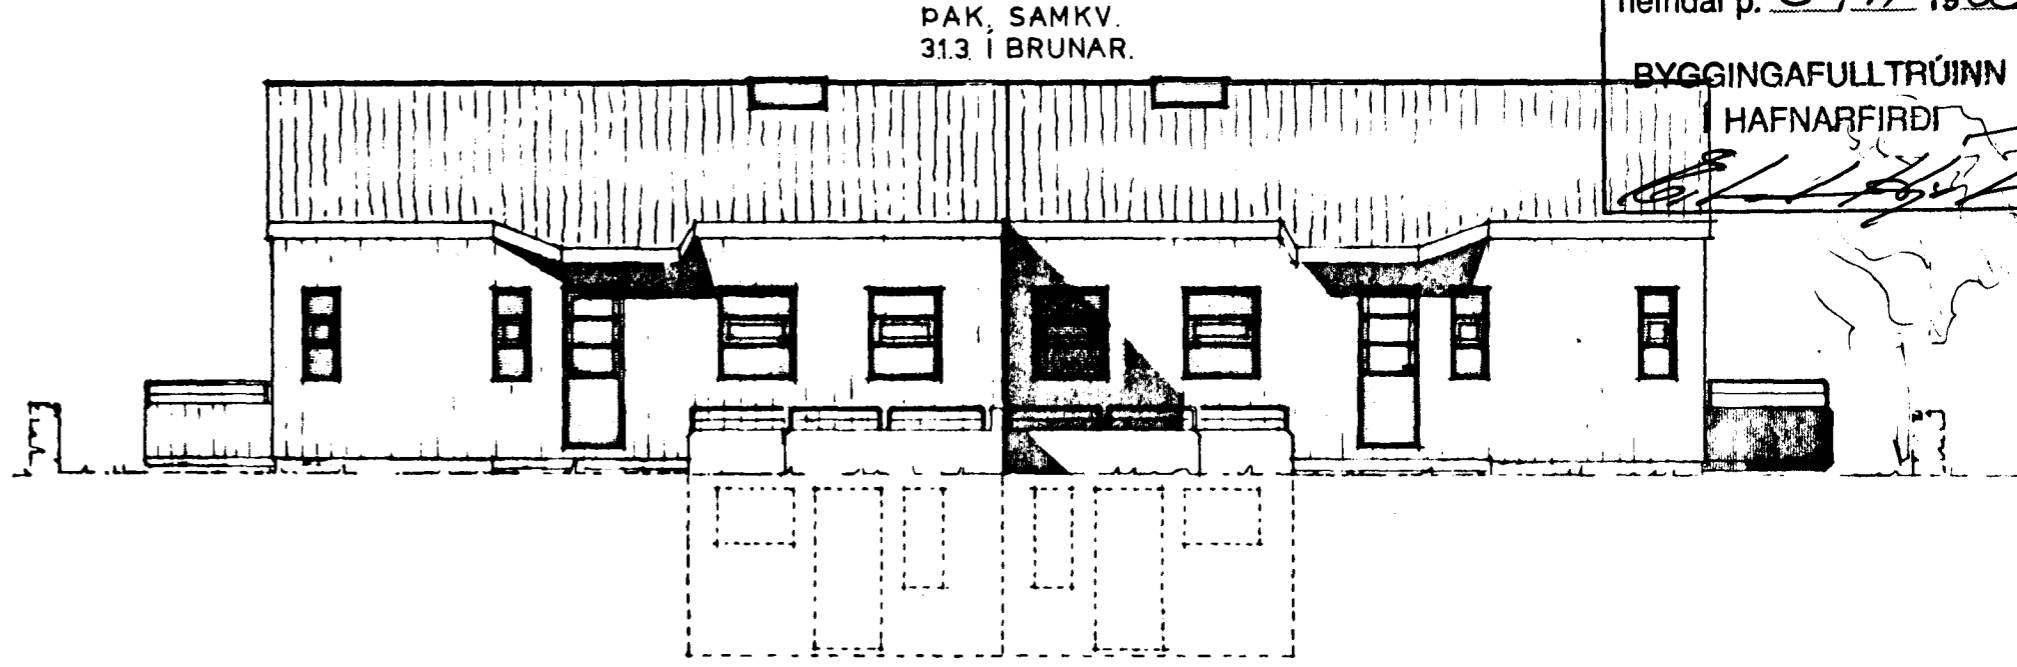


Samþykkt á fundi bygginga-  
nefndar þ. 3/11/1988

BYGGINGAFULLTRÚINN  
HAFNARFIRÐI



PAK A60  
←150→

PAK, SAMKV.  
31.3 í BRUNAR.

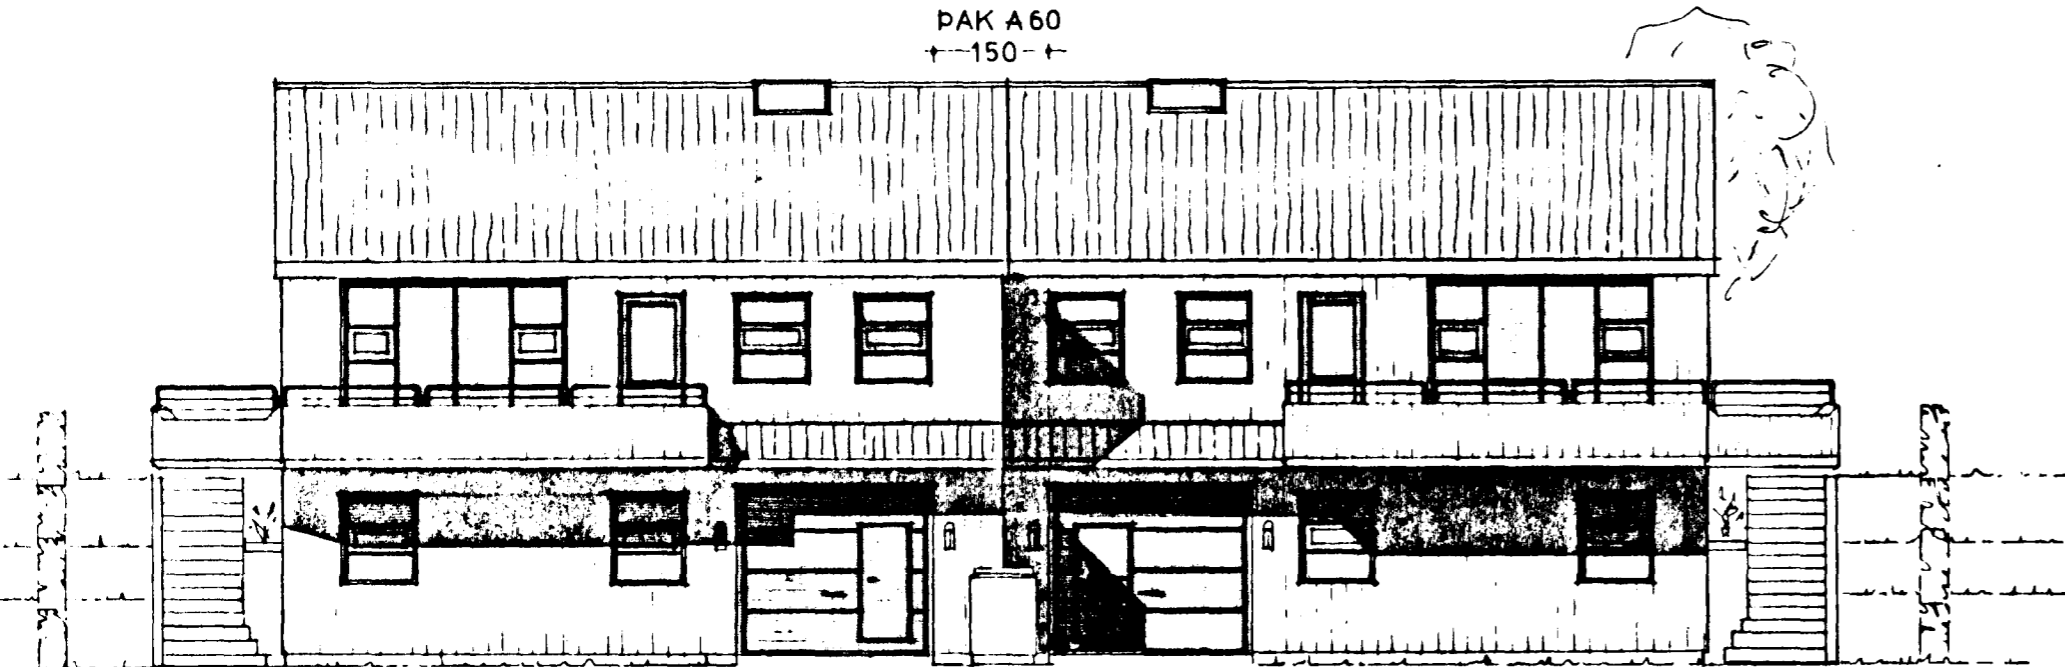



S-VESTUR

N-AUSTUR

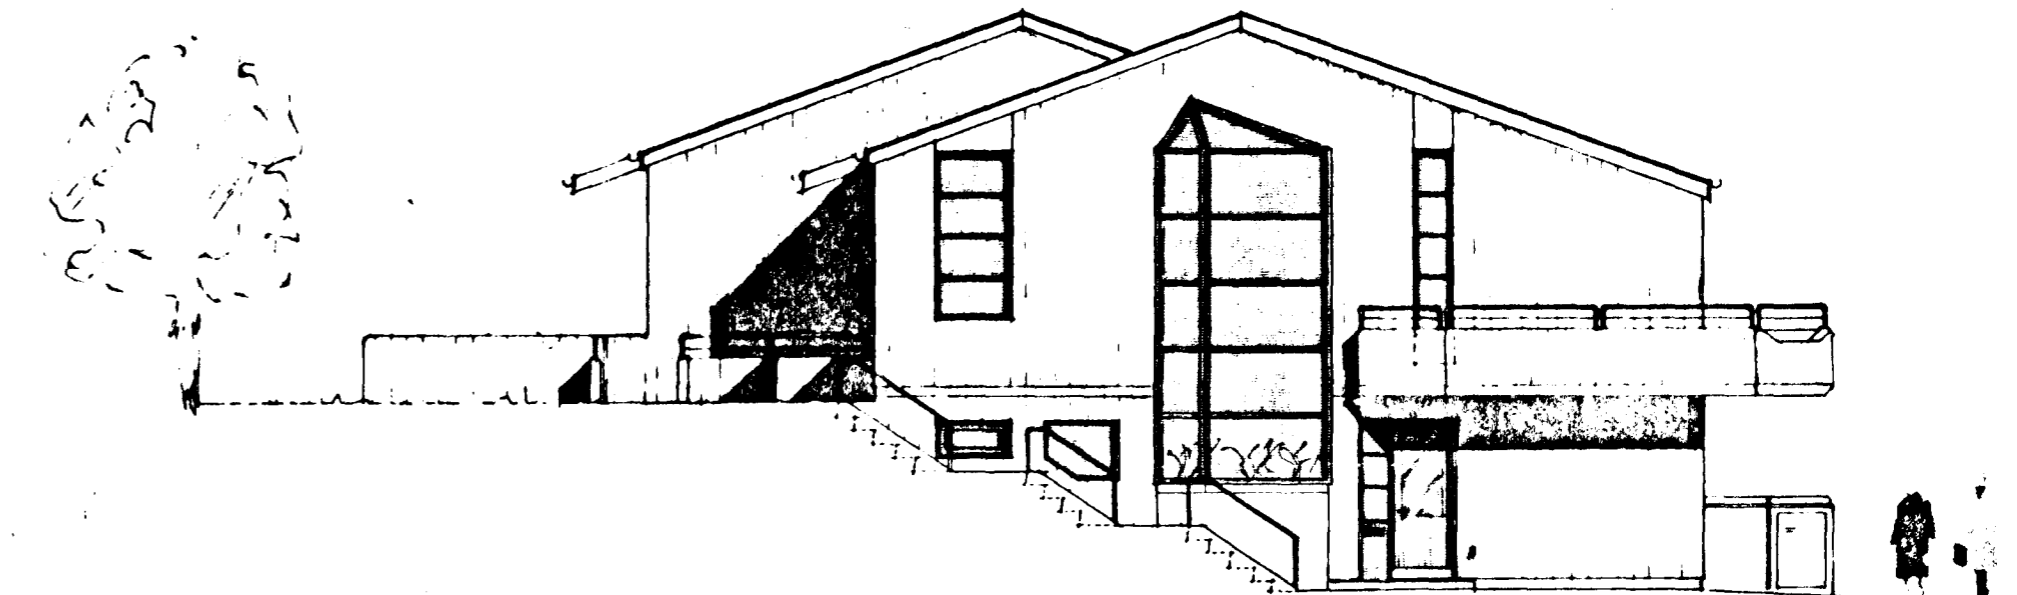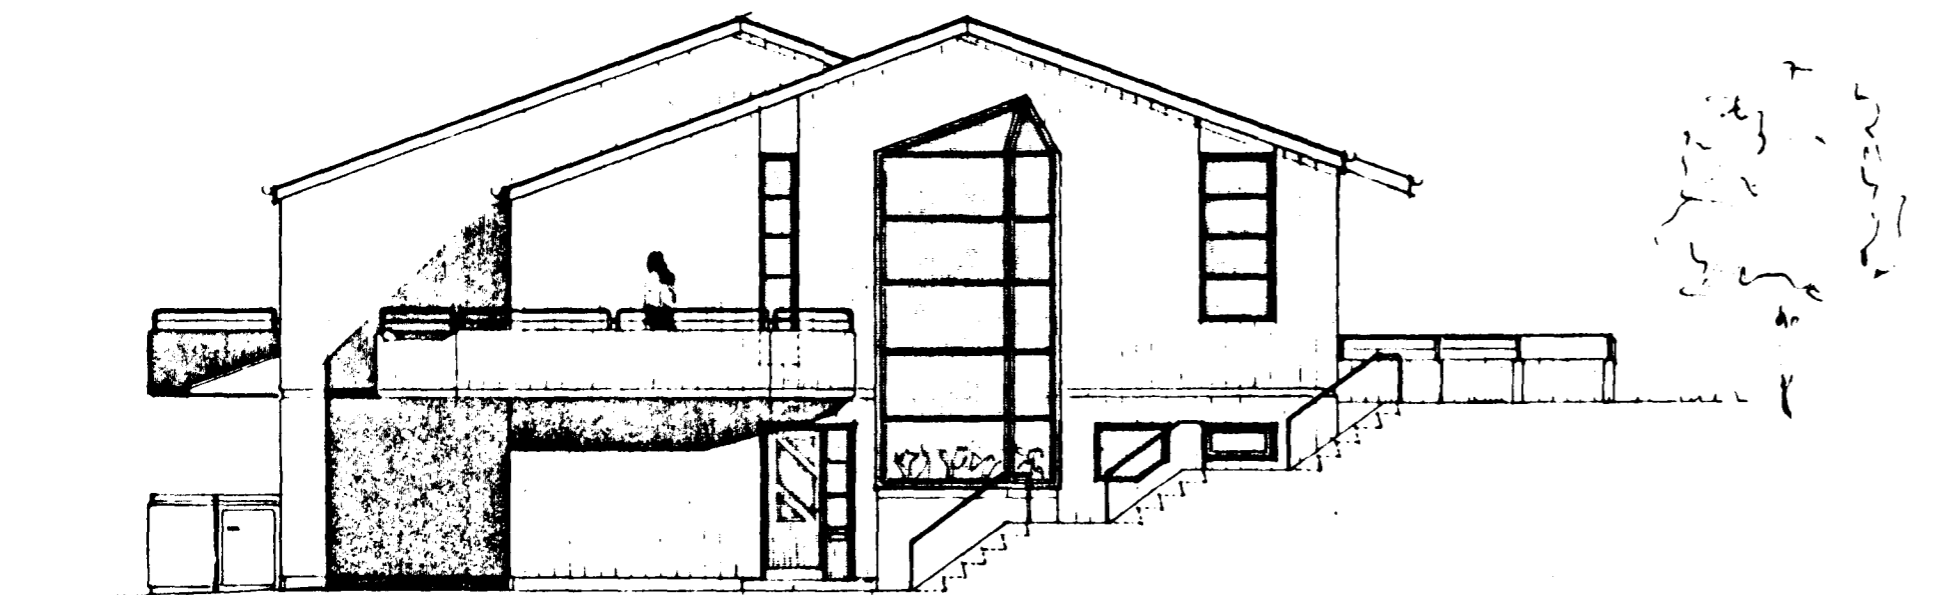

N-VESTUR

S-AUSTUR

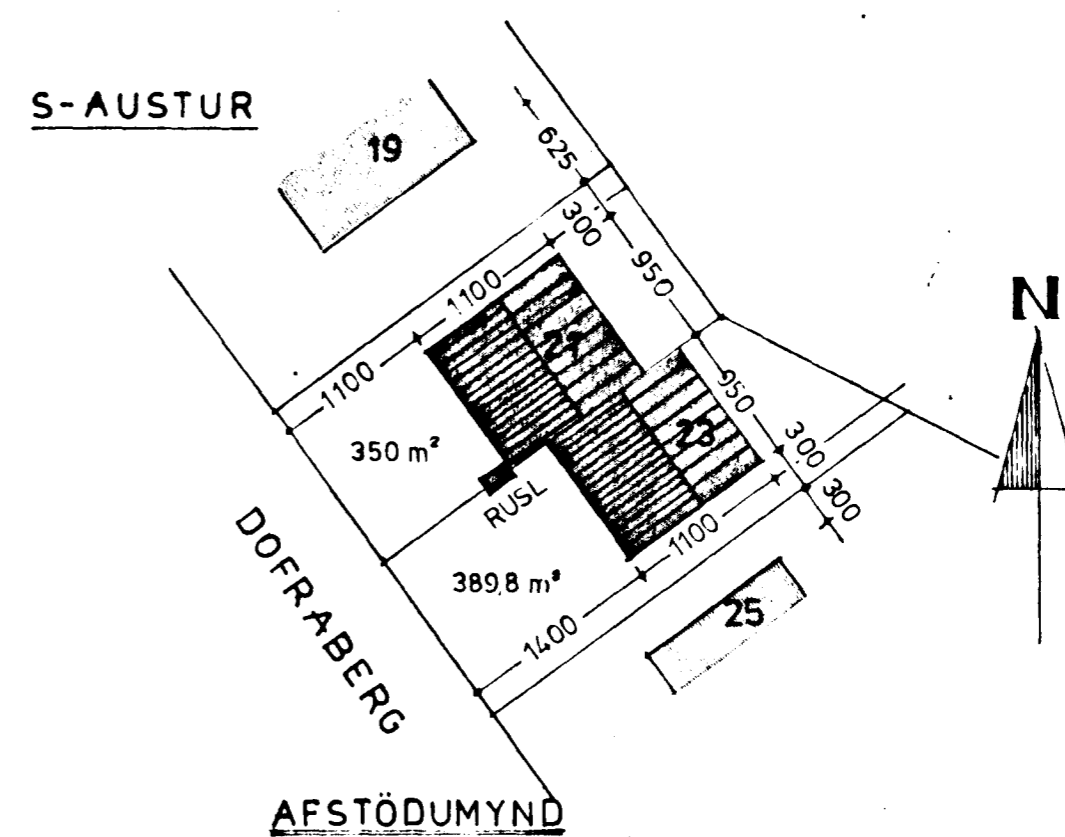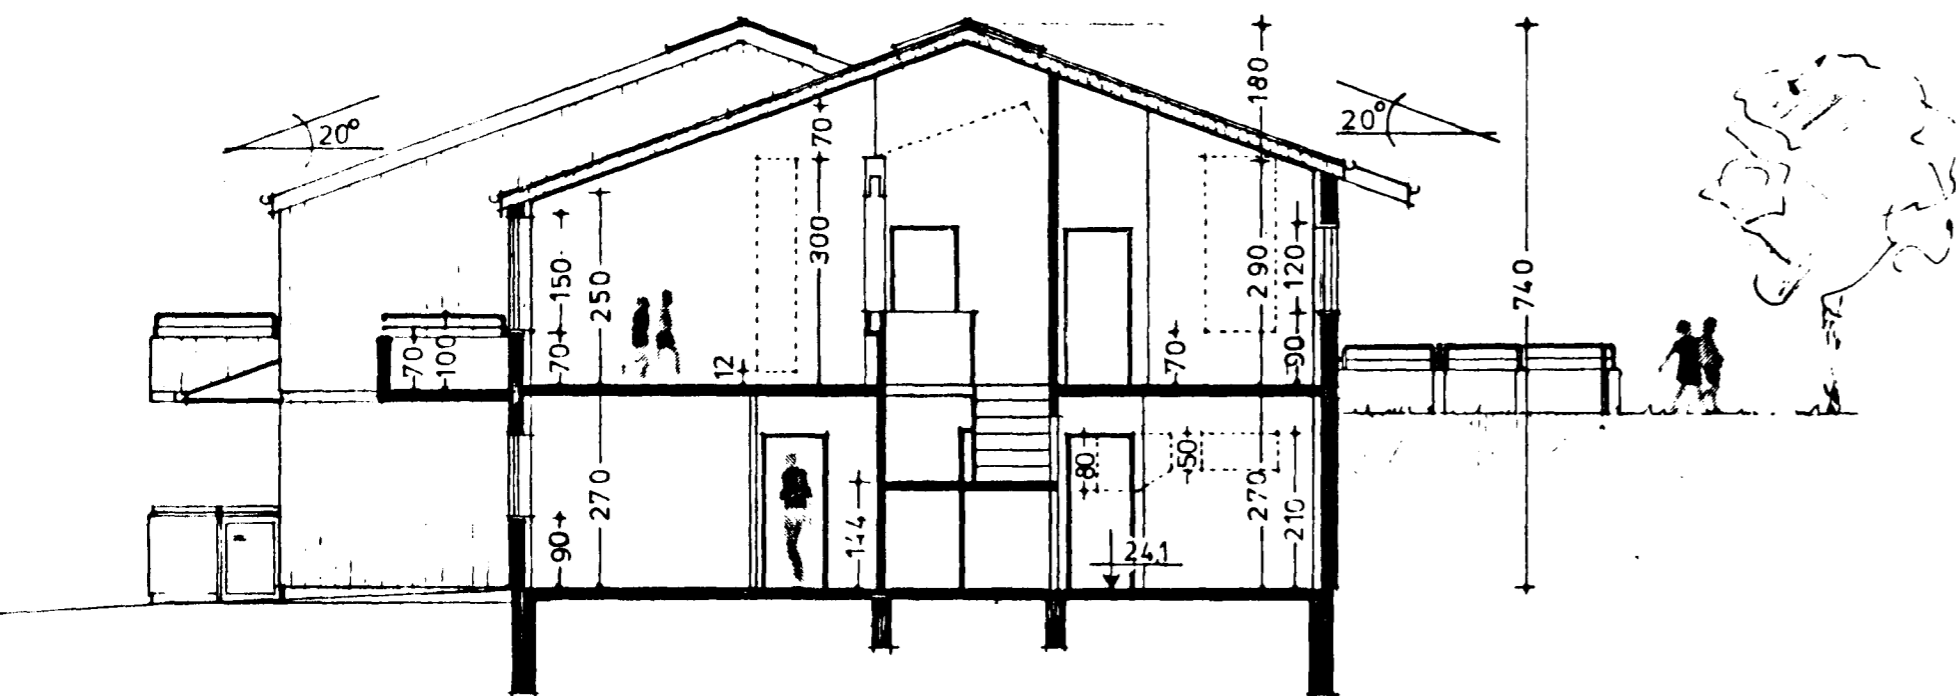

SNÍÐ A-A

DOFRABERG 21-23 HAFNARFIRÐI

KRISTJÁN ÞÓRARINSSON  
BYGGINGAFRÆÐINGUR  
Lækjarkinn 24  
220 Hafnarfjörður  
Símr.: 5891-5688 91-652295

T. NR	A-2
DAGS.	27.10'88
KVARDI	1:100

*Kristján Þórarinnsson*

BR.