




Samþykkt á fundi bygginga-  
nefndar þ. 3/11/1988

BYGGINGAFULLTRÚINN  
Í HAFNARFIRÐI

*[Signature]*

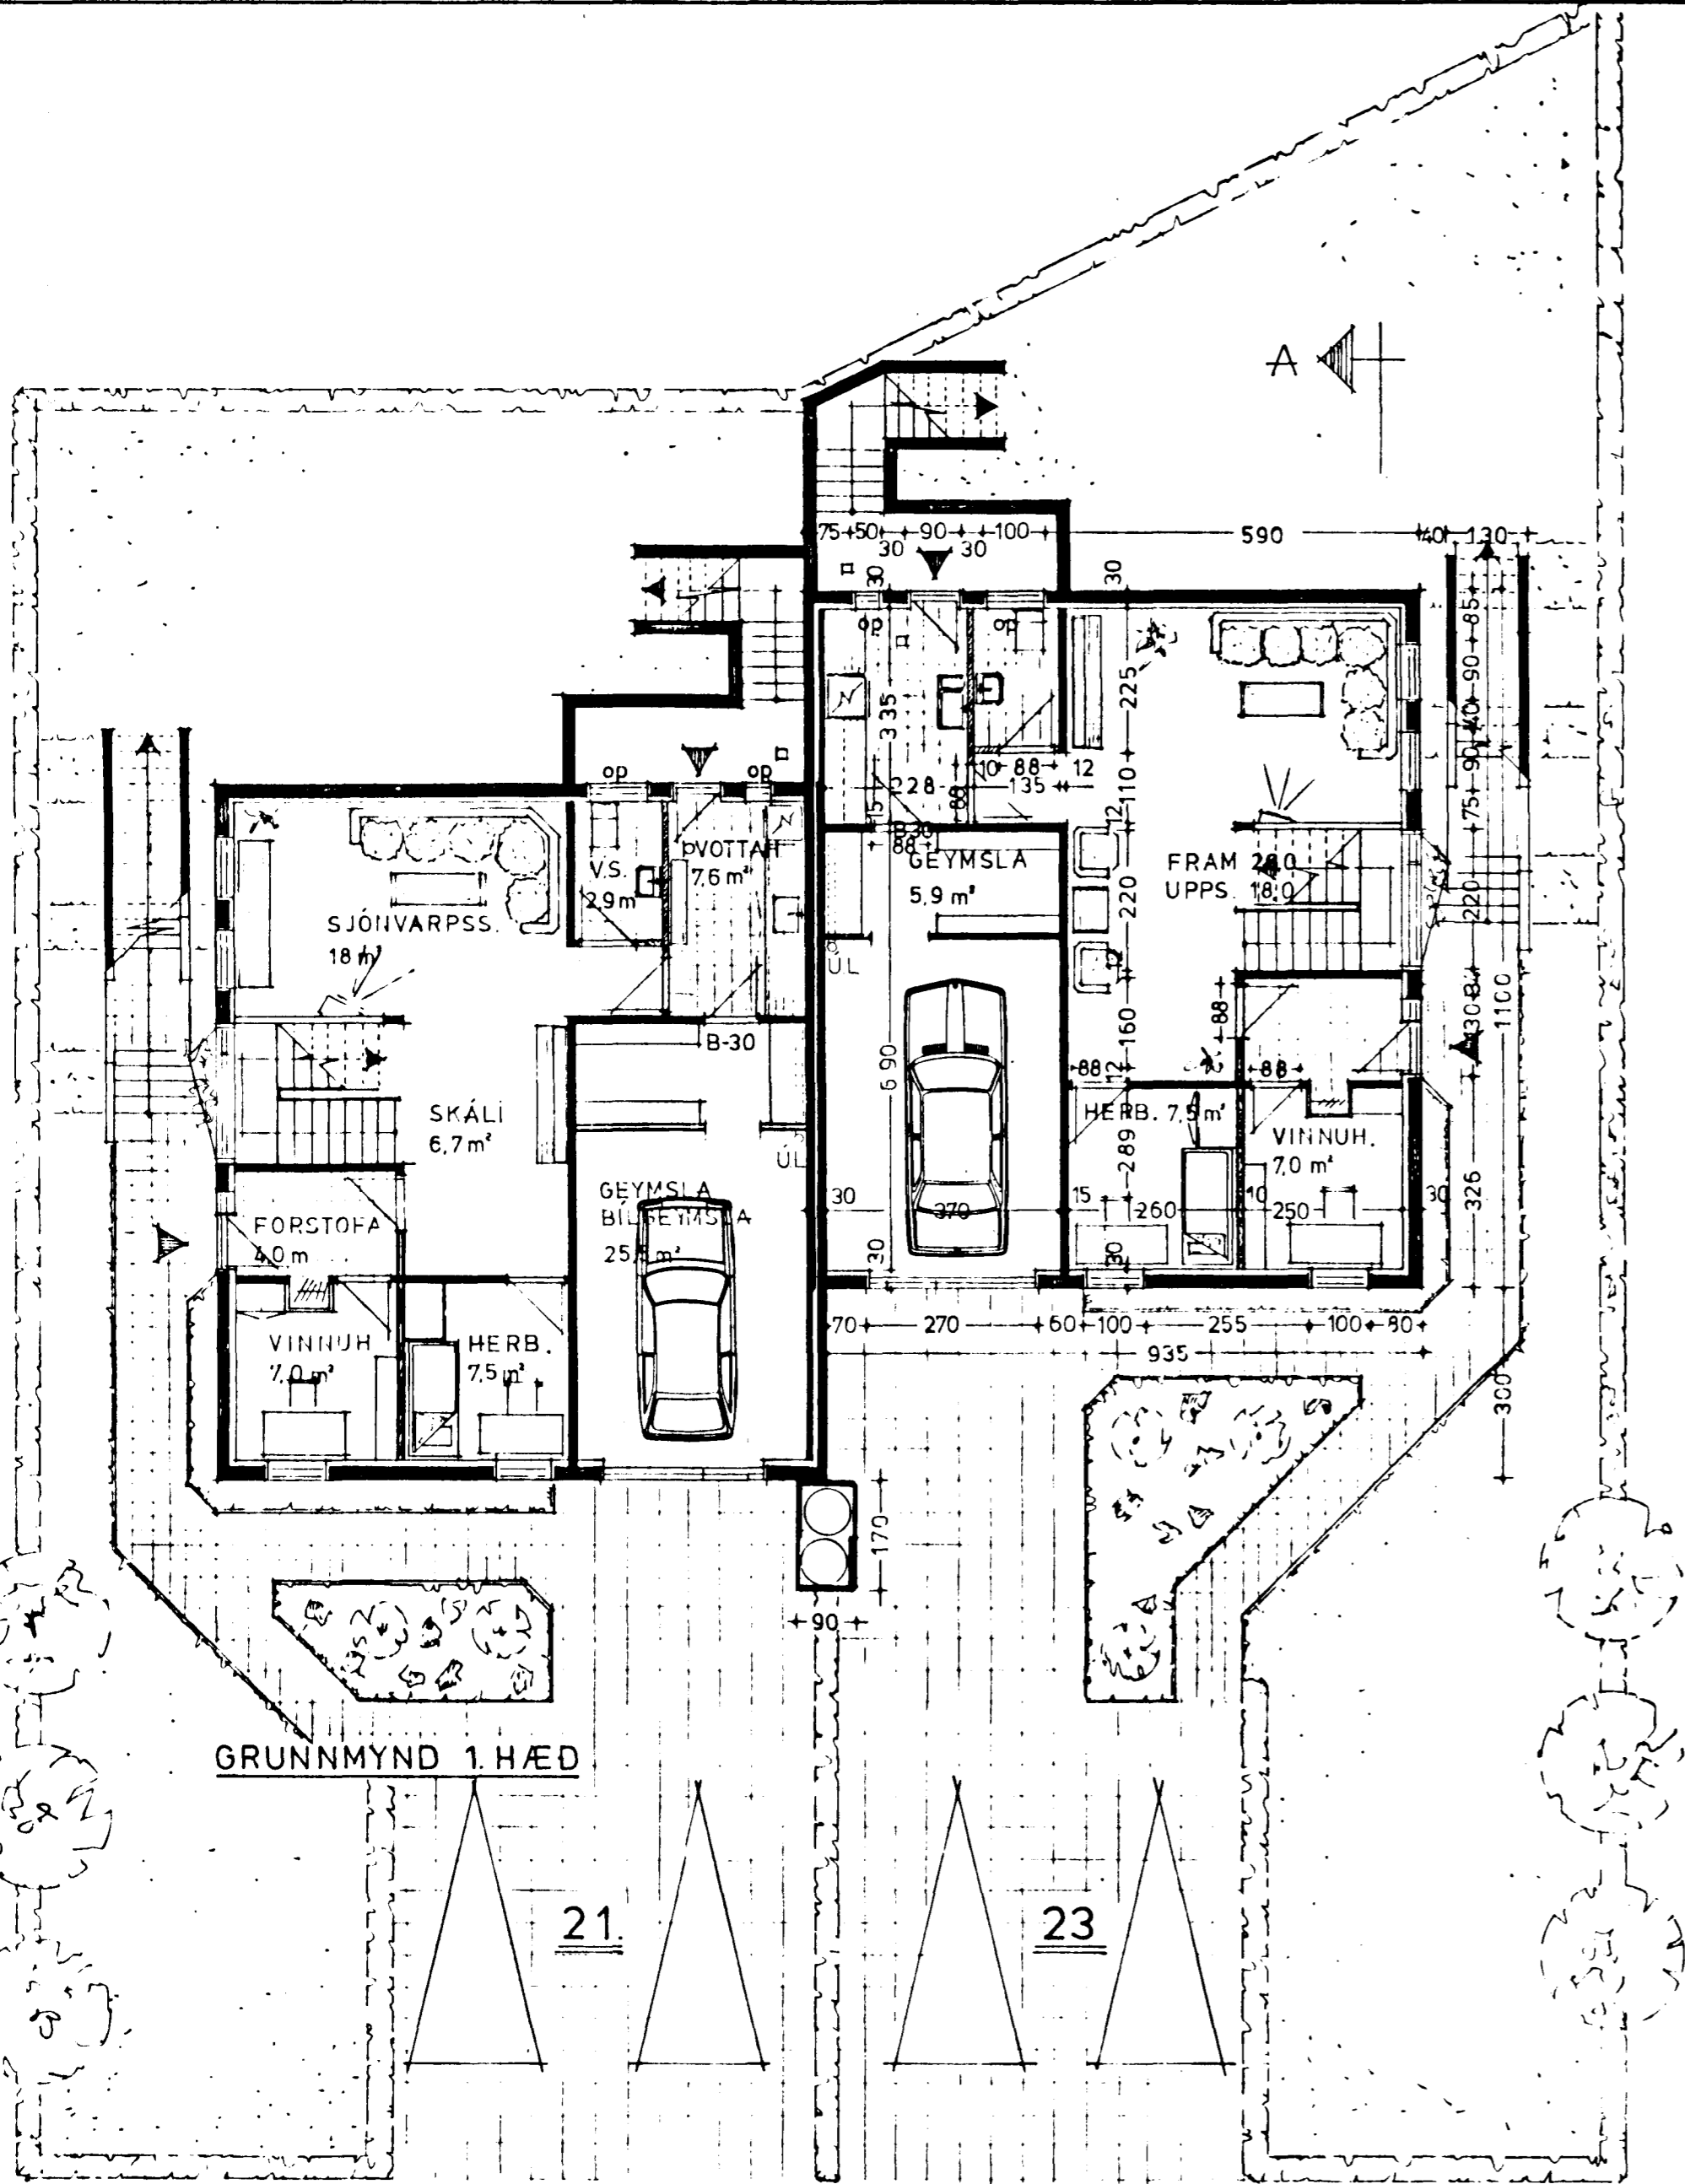

GRUNNMYND 1.HÆÐ

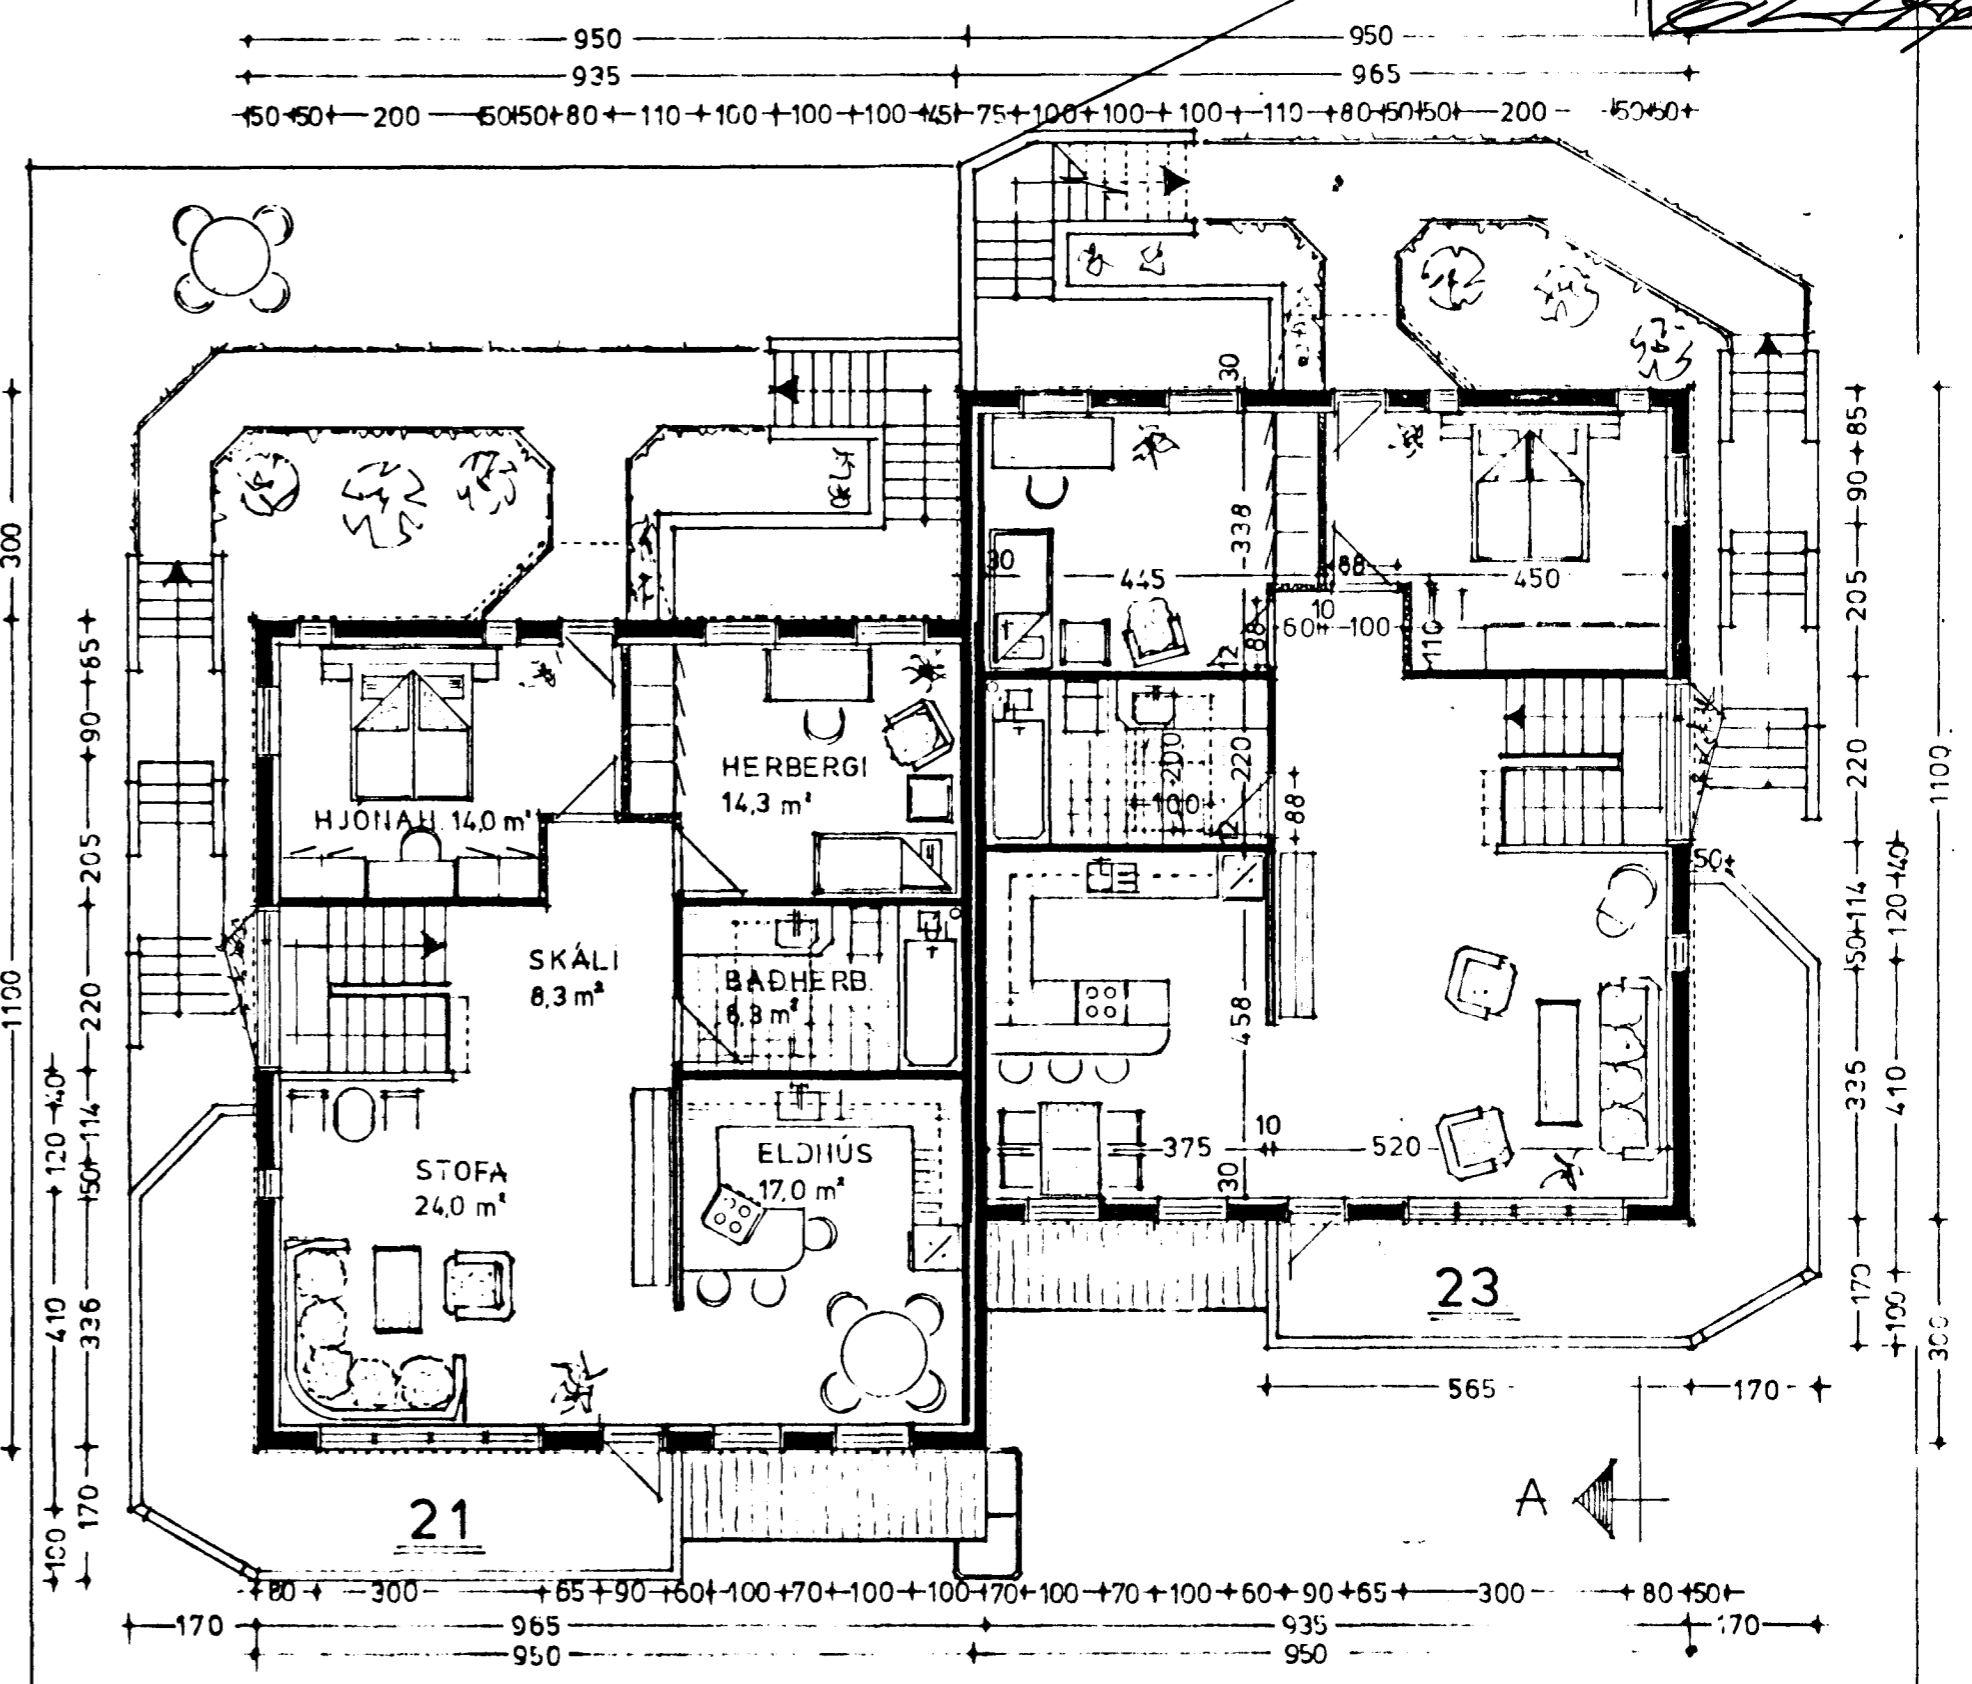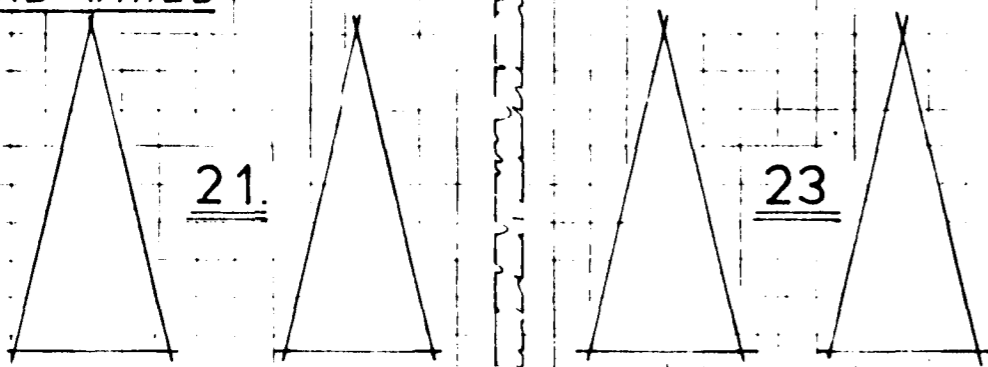

GRUNNMYND 2.HÆÐ

STÆRÐ Á HÚSI (x2)		
BRÚTTÓ	m <sup>2</sup>	m <sup>3</sup>
1. HÆÐ	78.0	206.6
BÍLGEYMSLA	28	77.0
2. HÆÐ	105.0	388.5
<b>SAMTALS</b>	<b>210.0</b>	<b>672.0</b>

NÝTINGARHLUTFALL Á 21 0,60  
— // — Á 23 0,54

ÚL= ÚTLOFTUN  
OP= OPANLEGUR GLUGGI

DCFRABERG 21-23 HAFNARFIRÐI

KRISTJÁN ÞÓRARINSSON  
BYGGINGAFRÆÐINGUR  
Lækjarkinn 24  
220 Hafnarfjörður  
Mnr.: 5891-5688 ☎ 91-652295

T. NR.	A-1
DAGS	27. 10 ' 88
KVARDI	1:100
BR.	

*Kristján Þórarinnsson*